

## VAATLUSRAPORT

Raporti Nr.: <b>7</b>	Tellija viide:	Tellija:	Linn / maakond: <b>TARTU</b>	Tänav: <b>Sepa tn.(vsra-tähe)</b>	Asukoht: <b>Tänav</b>
Kuupäev: <b>8.02.2019</b>	Auto Nr.:	Operaator: <b>Raino Mägimets</b>	Puhastatud:	Kaevuvahe kasutus:	Üldhinne: <b>3</b>


Ilm: Temperatuur: Vaata. suund: <b>Allavoolu</b> Vaata. põhjus:	Kaardi Nr.: Salv. Nr.: Salv. tüüp: Vaatlusmeetod: <b>KS60DB</b>	Ülakaev: <b>K1'''</b> Alakaev: <b>K2'''</b> KV pikkus: <b>37,81 m</b> Toru tunnus:
--	--	---

Ehit. oluk.: Eksp. oluk.: Herm. oluk.: Veatüüp:	Kuju: Läbimõõt: <b>300 mm</b> Materjal: <b>Keraamika/savi</b> Pinnatud:
--	--

Märkus:

1:300 m. T - % Tähelepanek

Hinne

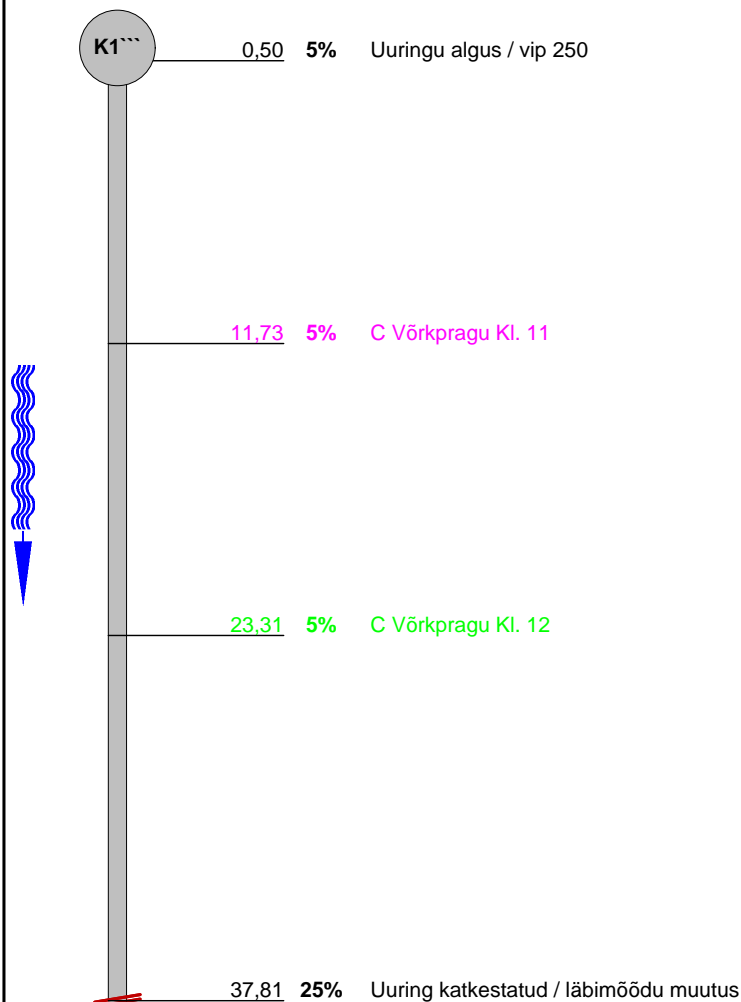


0



0,5 m

3

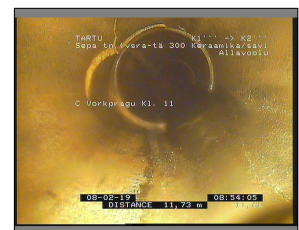


11,73 m

2




23,31 m

0

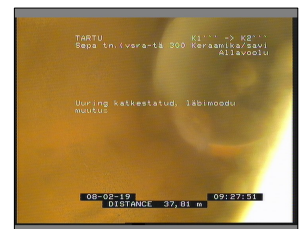


37,81 m

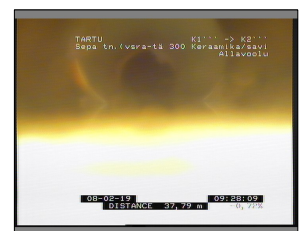

37,81 m

## Fotod

Linn : <b>TARTU</b>	Tänav : <b>Sepa tn.(vsra-tähe)</b>	Kuupäev : <b>8.02.2019</b>	Dokumendi Nr.: <b>7</b>	Toru tunnus :
------------------------	---------------------------------------	-------------------------------	----------------------------	---------------

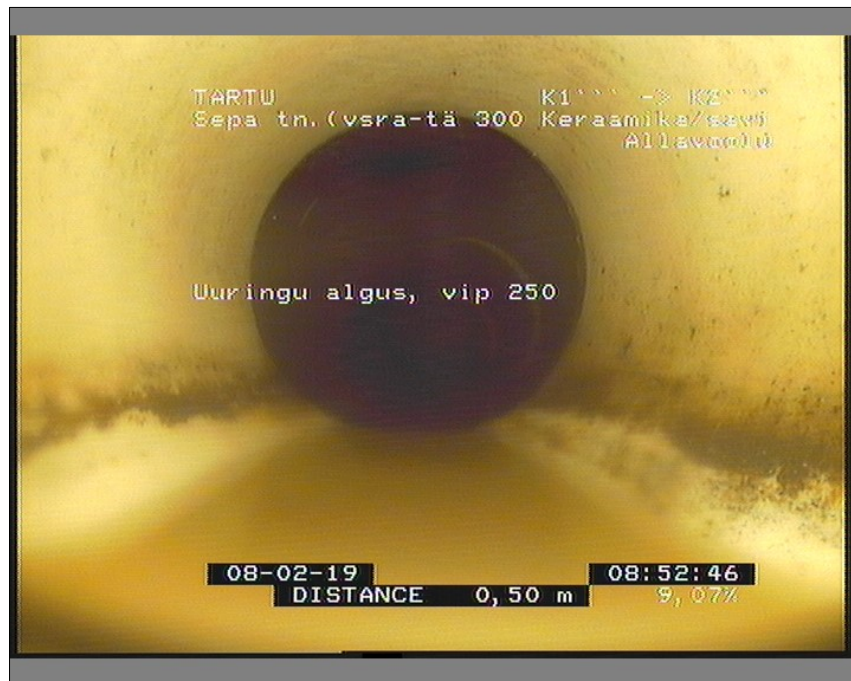

Pilt: K1''''\_K2''''\_7\_085256\_1\_A.JPG, 00:00:00  
0,5m, Uuringu algus / vip 250




Pilt: K1''''\_K2''''\_7\_085415\_2\_A.JPG, 00:01:04  
11,73m, C Vorkpragu Kl. 11

## Fotod

Linn : <b>TARTU</b>	Tänav : <b>Sepa tn.(vsra-tähe)</b>	Kuupäev : <b>8.02.2019</b>	Dokumendi Nr.: <b>7</b>	Toru tunnus :
------------------------	---------------------------------------	-------------------------------	----------------------------	---------------



Pilt: K1''''\_K2''''\_7\_085514\_3\_A.JPG, 00:01:55  
 23,31m, C Vorkpragu K1. 12

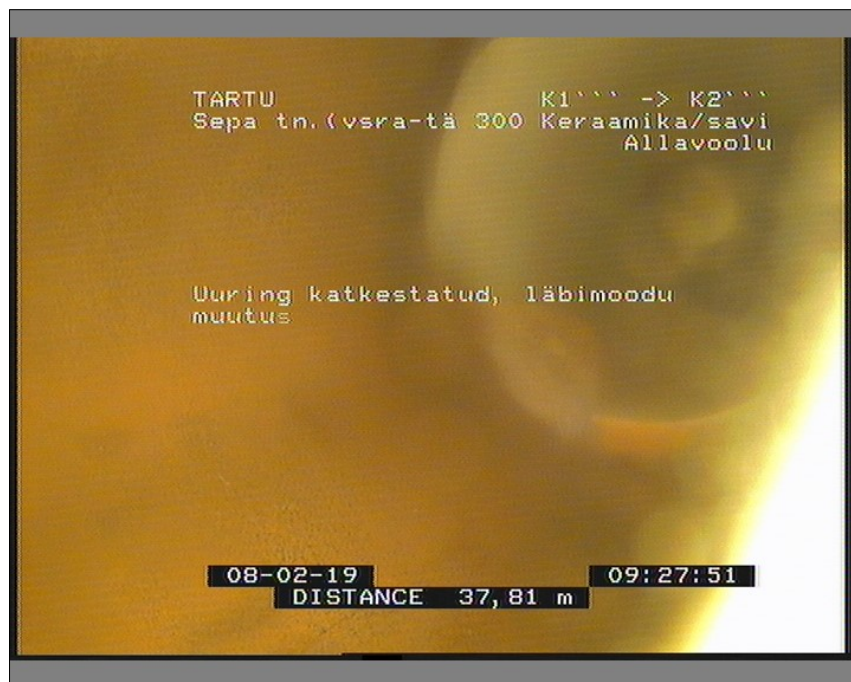

Pilt: K1''''\_K2''''\_7\_092801\_4\_A.JPG, 00:04:34  
 37,81m, Uuring katkestatud / läbimõõdu muutus



## Fotod

Linn : <b>TARTU</b>	Tänav : <b>Sepa tn.(vsra-tähe)</b>	Kuupäev : <b>8.02.2019</b>	Dokumendi Nr.: <b>7</b>	Toru tunnus :
------------------------	---------------------------------------	-------------------------------	----------------------------	---------------




Pilt: K1''''\_K2''''\_7\_092819\_4\_B.JPG, 00:04:34  
 37,81m, Uuring katkestatud / läbimõõdu muutus

Kaevuvahe: 7

Vaatlus: 1

Koht:

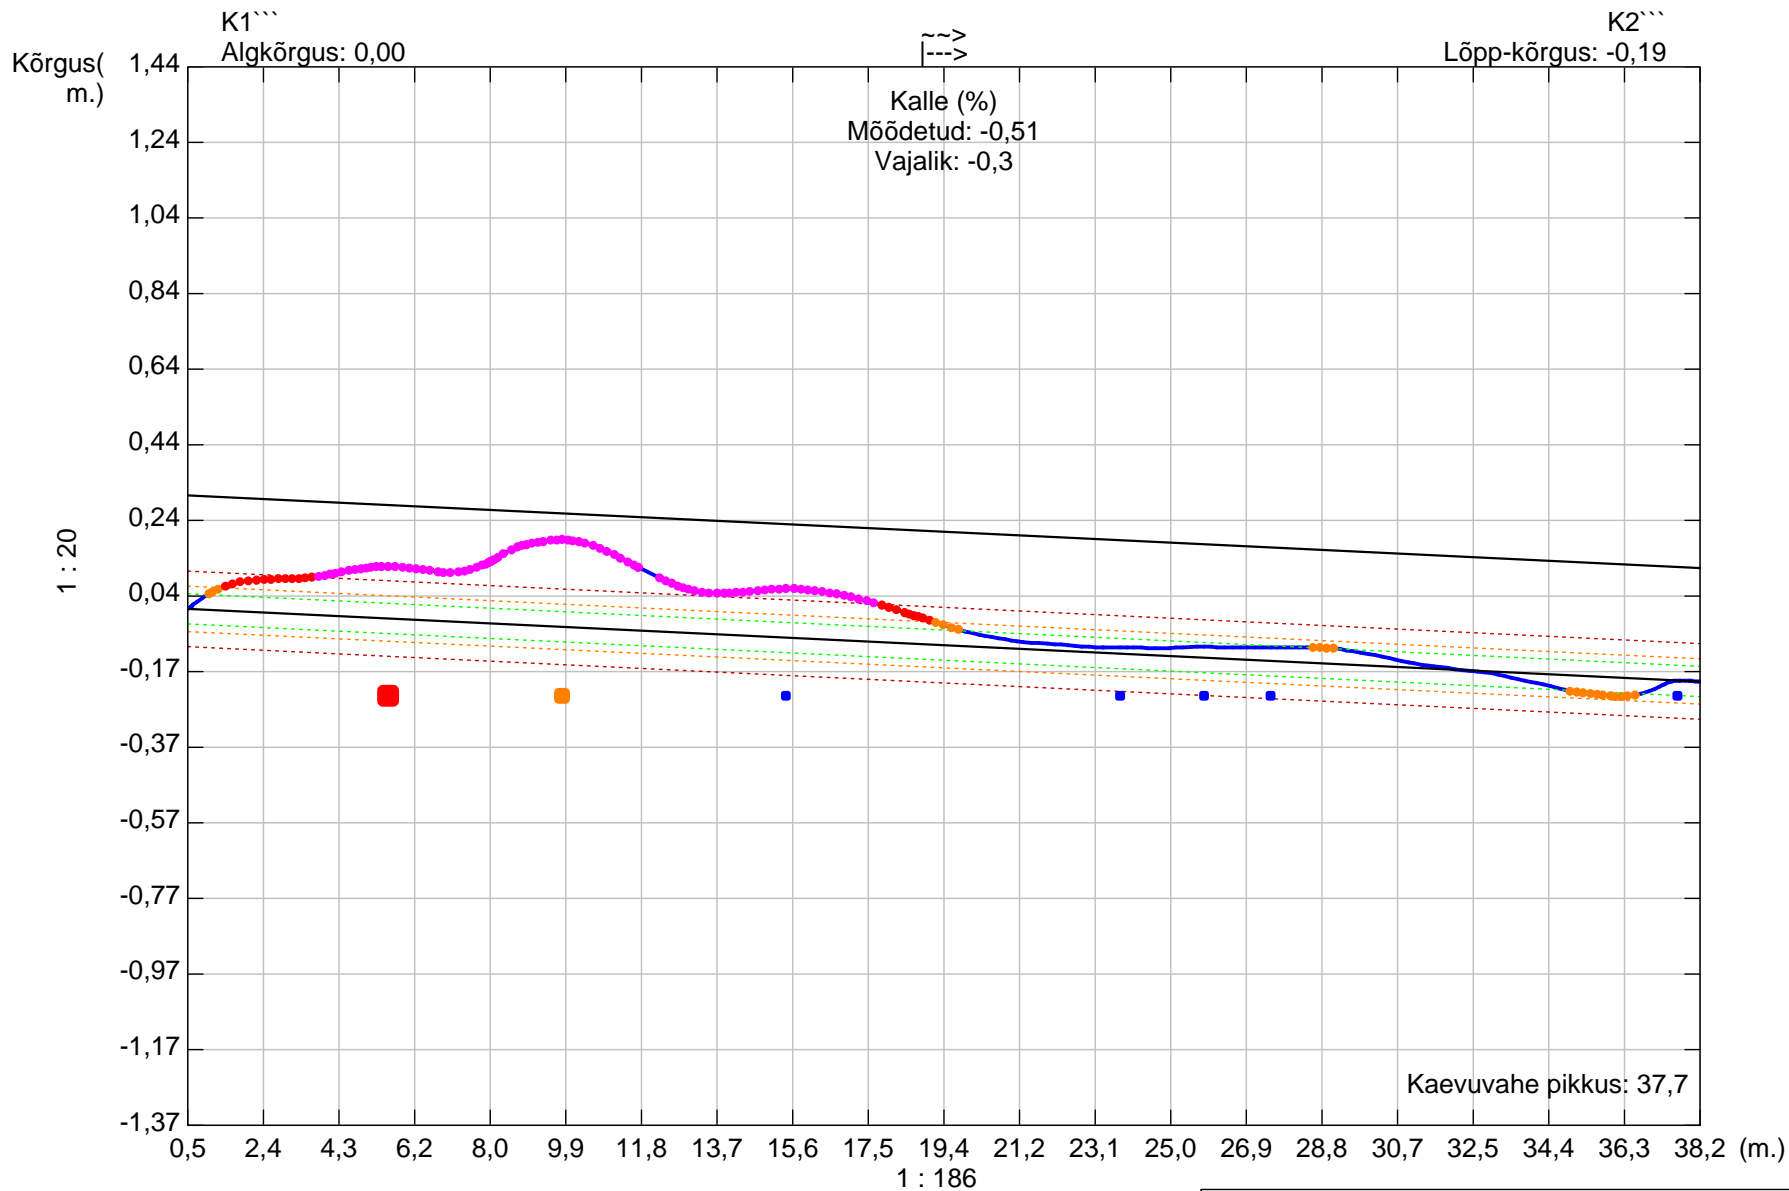Tänav: **Sepa tn.(vsra-tähe)**Kuupäev: **8.02.2019**Vaatileja: **Raino Mägitets**Toru kuju: Toru kõrgus: **300,00** Toru laius: **0,00**Kat. A: **0,04**Kat. B: **0,06**Kat. C: **0,1**

ET	Läbivajumised	F-toru	Isepuh.kat.
<b>1</b>	<b>0,8901</b>	<b>0,0236</b>	<b>C</b>

Sepa tn.(vasara-tähe) // Lehekülg: 5