
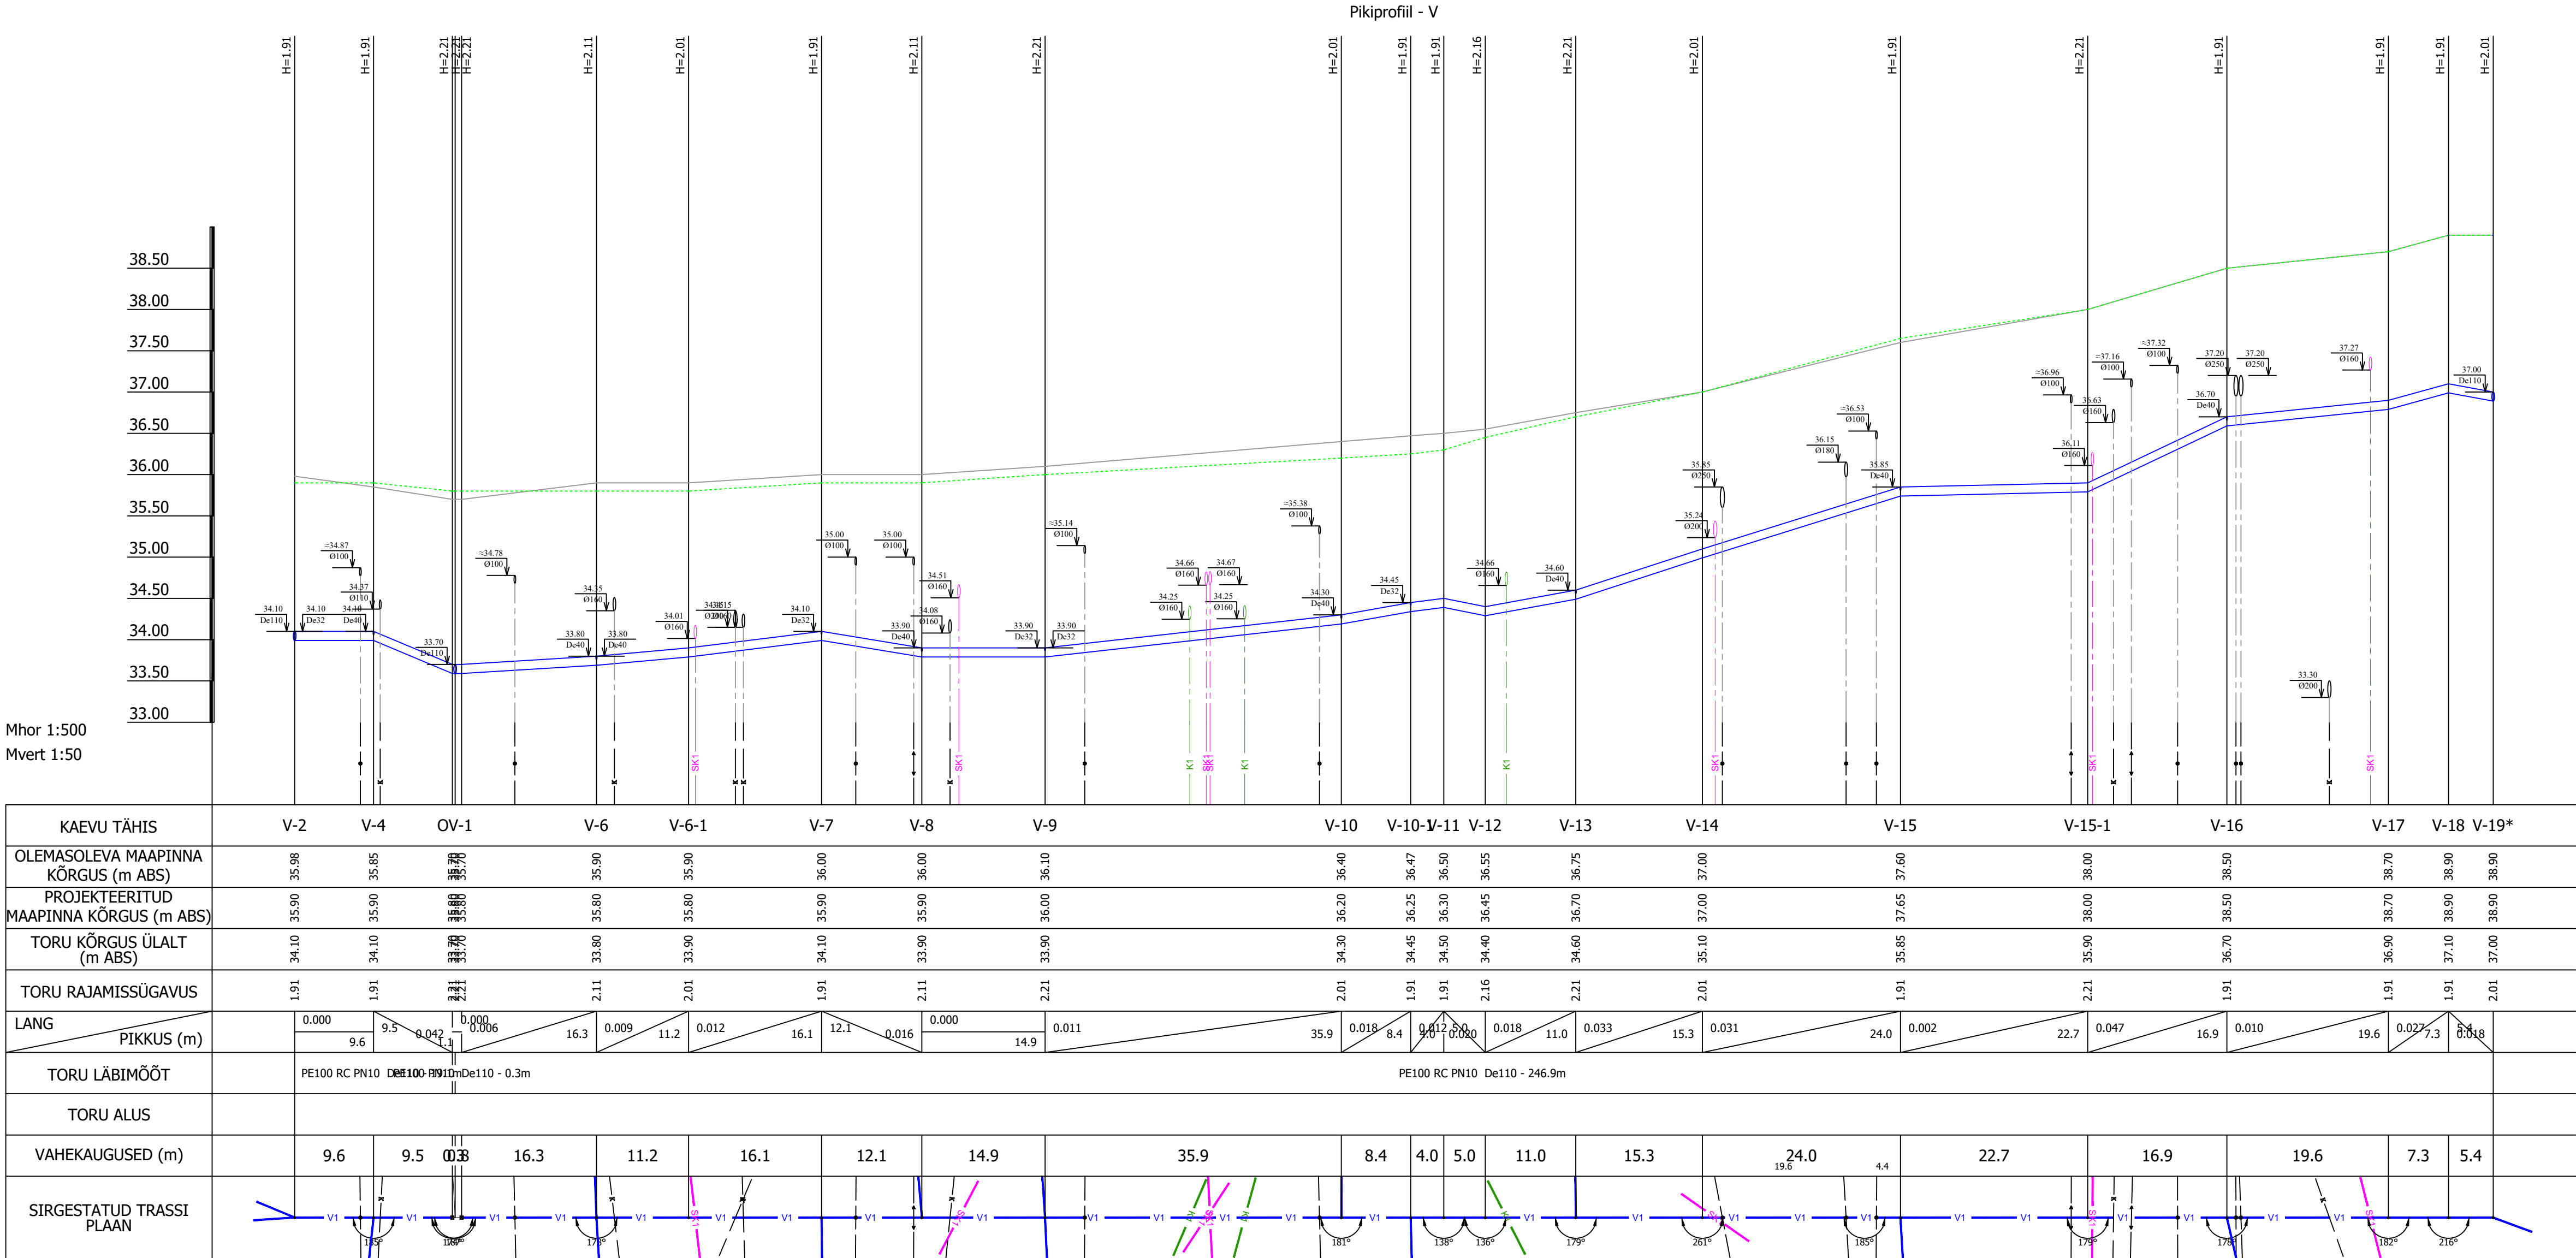



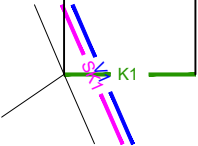
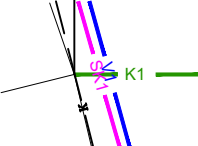
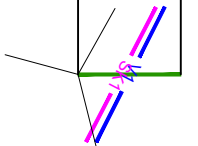
Mhor 1:500  
Mvert 1:50

Muudatuse nr	Kuupäev	Projekteerija	Vastutav spetsialist	Selgitus
 <b>Keskkonnaprojekt</b> ENGINEERING & CONSULTATIONS  OÜ KESKKONNAPROJEKT A: Ringtee 12, 50105 Tartu T: +372 7305 060 E: kpo@keskkonnaprojekt.ee MTR reg nr EP10769210-0001			Töö nimetus <b>Lepiku tänava vee- ja sademeveetorstiku projekteerimine</b>	Töö tellija <b>AS Tartu Veevärk</b>
			Joonise nimetus <b>Sademeveetorstiku pikiprofil</b>	Töö väljaandmise aeg <b>26.03.2019</b>
				Joonise digiaadress <b>2012_TP_VK-6-01-03_pikiprofilid.dwg</b>
Kontrollis <b>Janno Erm</b>	Allkiri	Objekti aadress <b>Lepiku tänav, Tartu linn, Tartu maakond</b>	Projekti staadium <b>TP</b>	Töö number <b>2012</b>
Projekteeris <b>Kätlin Vodja</b>	Allkiri		Möötkava <b>1:500</b>	Joonise number <b>VK-6-01</b>






Muudatuse nr	Kuupäev	Projekteerija	Vastutav spetsialist	Selgitus
<div>Projekteerija</div> <div><div><div>Keskkonnaprojekt</div><div>ENGINEERING &amp; CONSULTATIONS</div></div><div>OÜ KESKKONNAPROJEKT A: Ringtee 12, 50105 Tartu T: +372 7305 060 E: kp@keskkonnaprojekt.ee MTR reg nr EP10769210-0001</div></div>			<div>Töö nimetus</div> <div>Lepiku tänava vee- ja sademeveetorustiku projekteerimine</div>	
<div>Kontrollis</div> <div>Janno Erm</div> <div>Projekteeris</div> <div>Kätlin Vodja</div>			<div>Joonise nimetus</div> <div>Veetorustiku pikiprofiil</div>	
			<div>Objekti aadress</div> <div>Lepiku tänav, Tartu linn, Tartu linn, Tartu maakond</div>	
			<div>Töö tellija</div> <div>AS Tartu Veevärk</div>	
			<div>Töö väljaandmise aeg</div> <div>26.03.2019</div>	
			<div>Joonise digiaadress</div> <div>2012_TP_VK-6-01-03_pikiprofiilid.dwg</div>	
			<div>Projekti staadium</div> <div>TP</div>	
			<div>Töö number</div> <div>2012</div>	
			<div>Möötkava</div> <div>1:500</div>	
			<div>Joonise number</div> <div>VK-6-02</div>	

Mhor 1:500  
Mvert 1:50

KAEVU TÄHIS	OK-1	K-2	OK-2	K-4	OK-3	K-6
OLEMASOLEVA MAAPINNA KÕRGUS (m ABS)	36.10	36.40	36.22	36.45	36.60	36.75
PROJEKTEERITUD MAAPINNA KÕRGUS (m ABS)	36.10	36.20	36.10	36.20	36.40	36.60
TORU RENNI KÕRGUS (m ABS)	34.10	34.60	34.10	34.64	33.88	35.40
TORU RAJAMISSÜGAVUS	2.00	1.60	2.00	1.56	2.52	1.20
LANG PIKKUS (m)	0.058 8.7		0.065 8.3		0.224 6.8	
TORU LÄBIMÕÖT	PVC De160 - 8.7m		PVC De160 - 8.3m		PVC De160 - 6.8m	
TORU ALUS						
VAHEKAUGUSED (m)	8.7		8.3		6.8	
SIRGESTATUD TRASSI PLAAN						

Pikiprofiil K

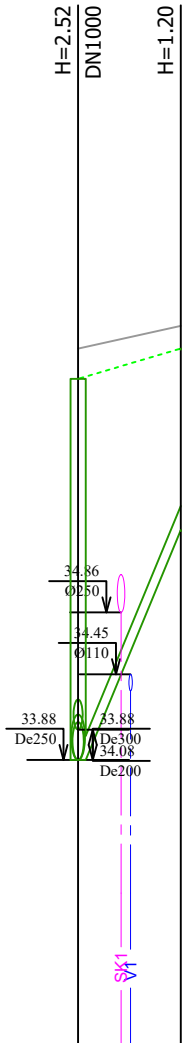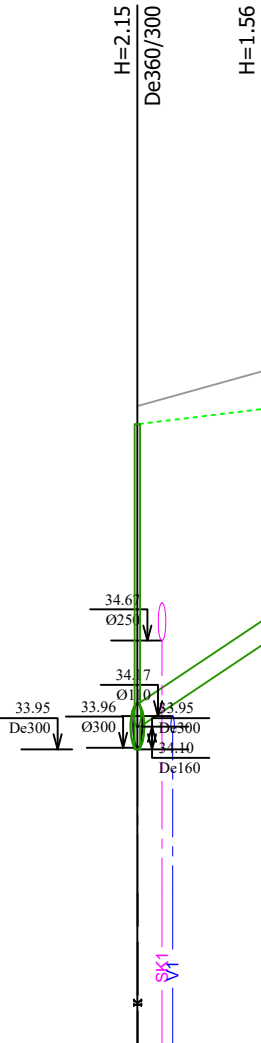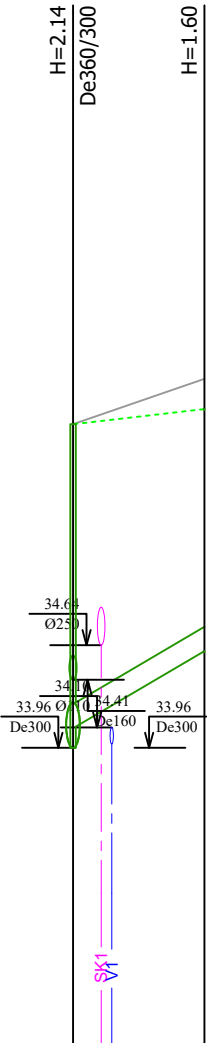

	</
--	--	----