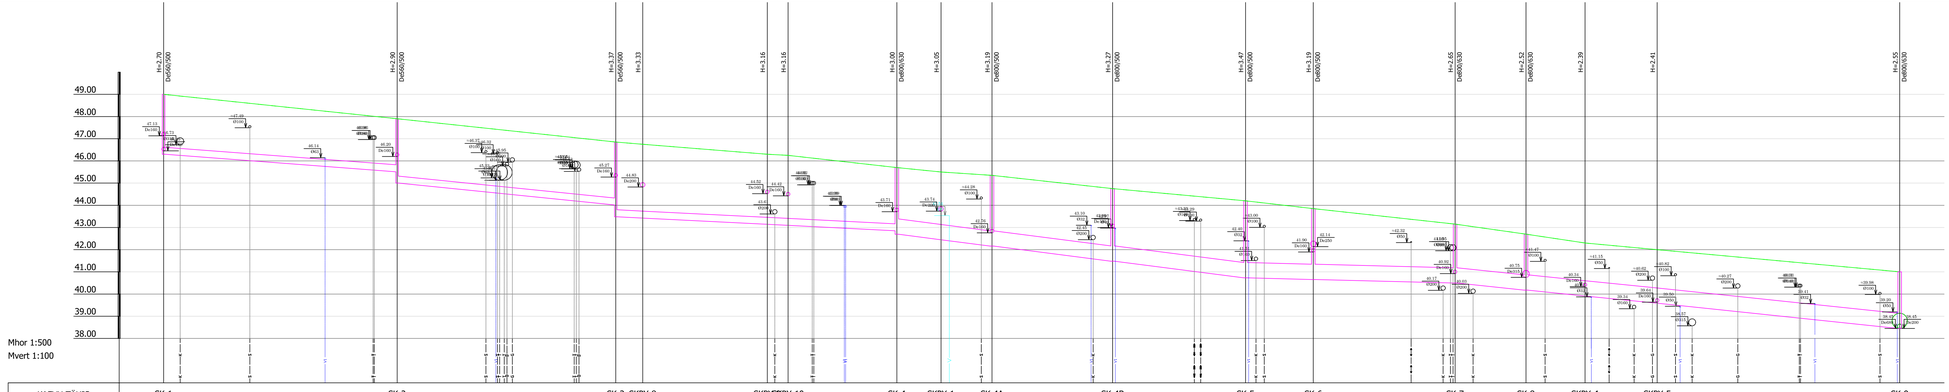
H+2,70 De560/500
H+2,96 De560/500
H+3,27 De560/500
H+3,33
H+3,16
H+3,16
H+3,60 De800/630
H+3,95
H+3,19 De800/500
H+3,27 De800/500
H+3,47 De800/500
H+3,19 De800/500
H+2,65 De800/630
H+2,52 De800/630
H+2,39
H+2,41
H+2,55 De800/630
49.00
48.00
47.00
46.00
45.00
44.00
43.00
42.00
41.00
40.00
39.00
38.00
Mhor 1:500
Mvert 1:100

| | | |