Užduoties Nr. 90-970-036
Priedas Nr.3
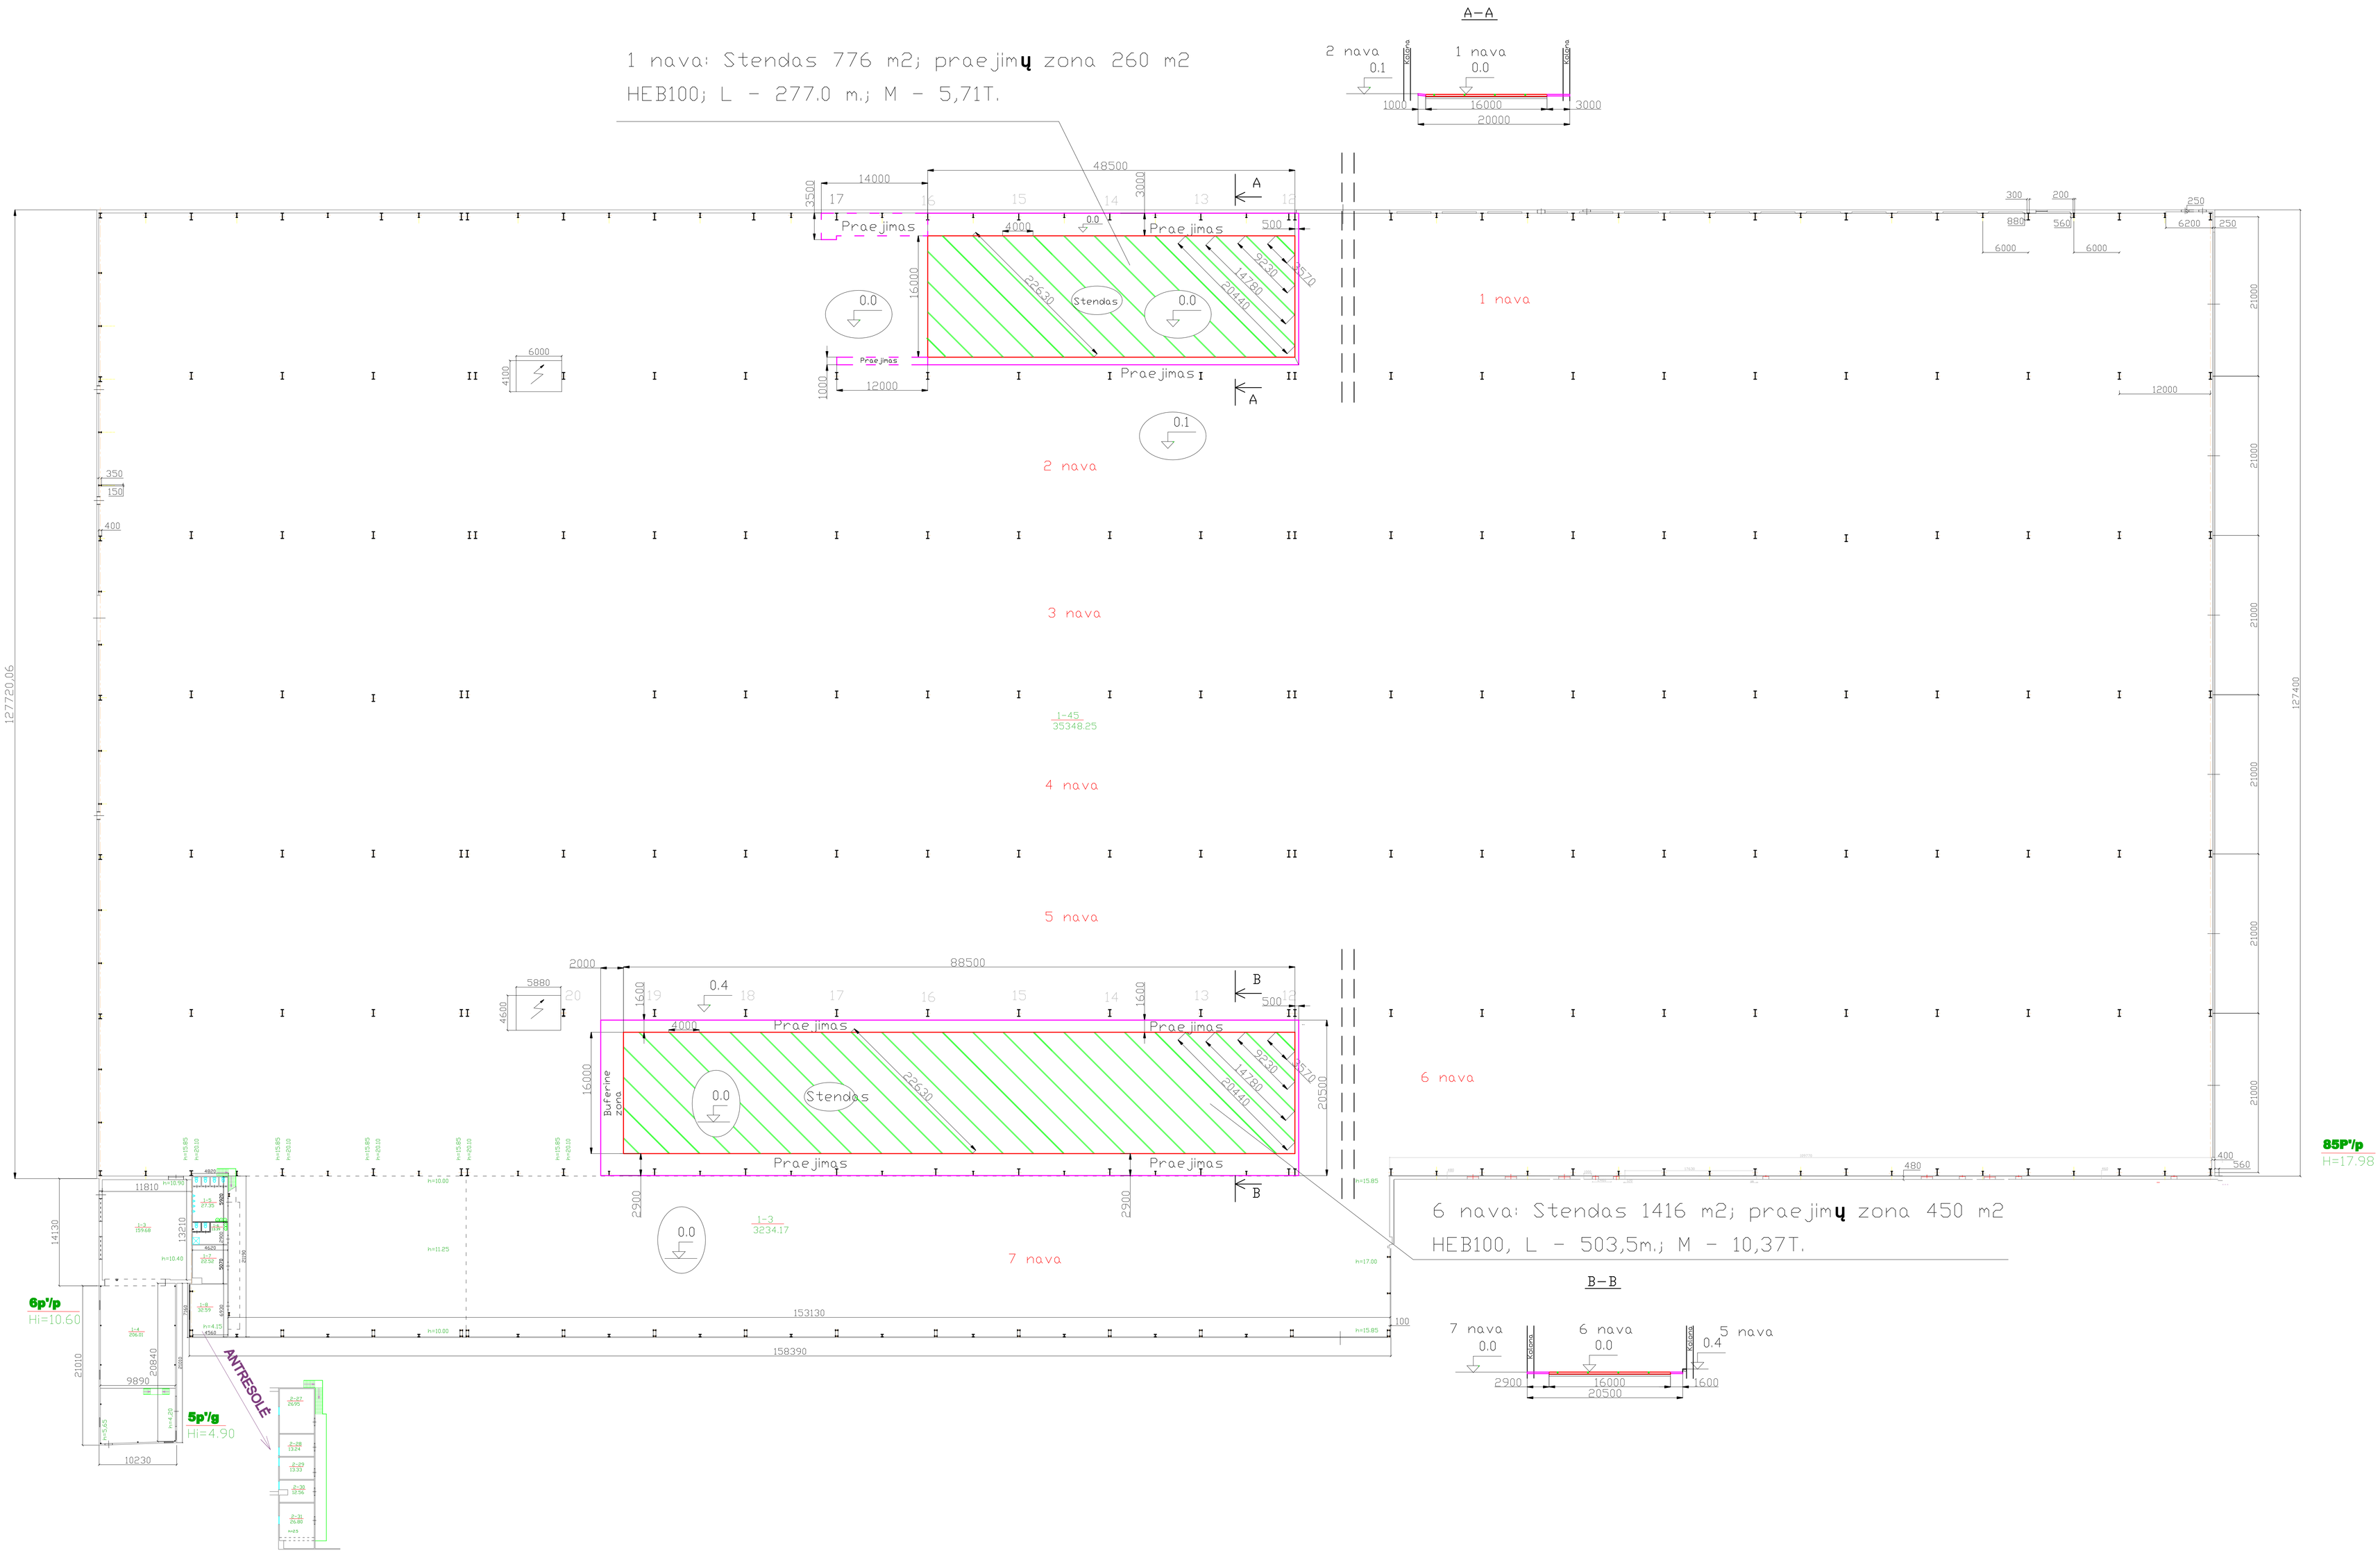
Stendų išdėstymo schemos, KCB 1 ir 6 navose 2019 m.