
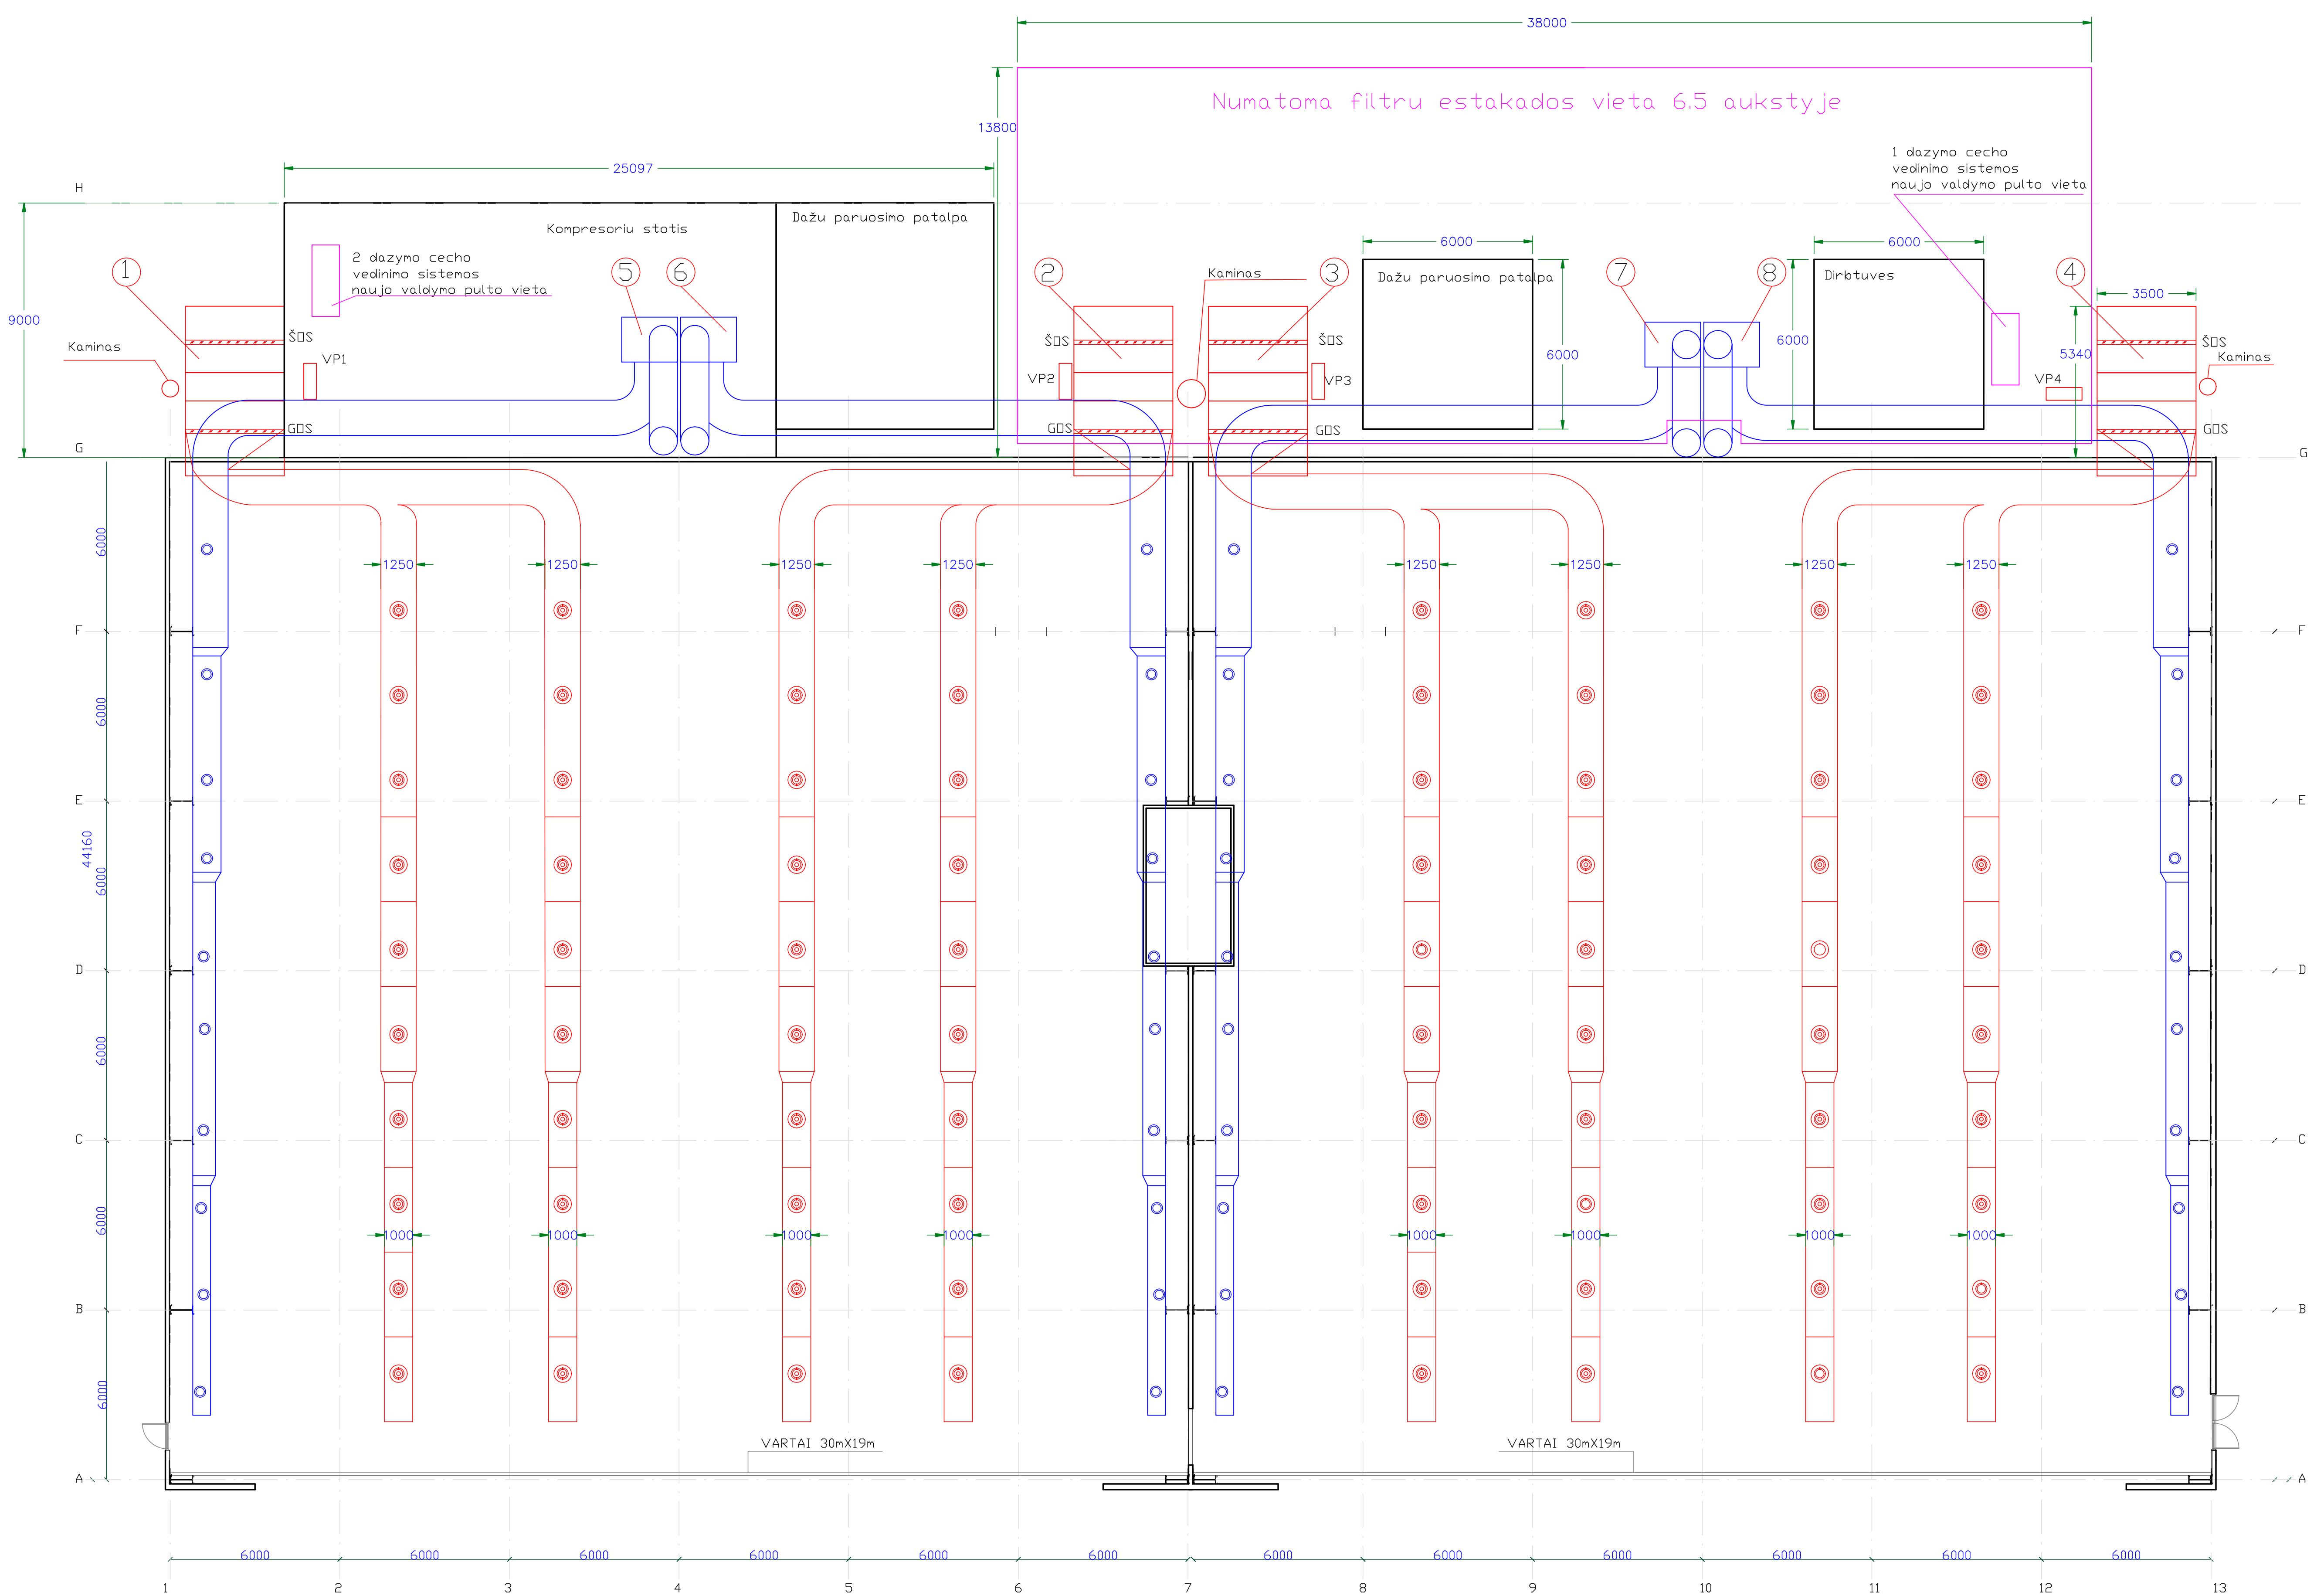


Dažymo cechu Nr. 1 ir Nr. 2 esama vėdinimo įrengimų išdėstymo schema ir numatoma filtrų estakados į valdymo pultų vietas

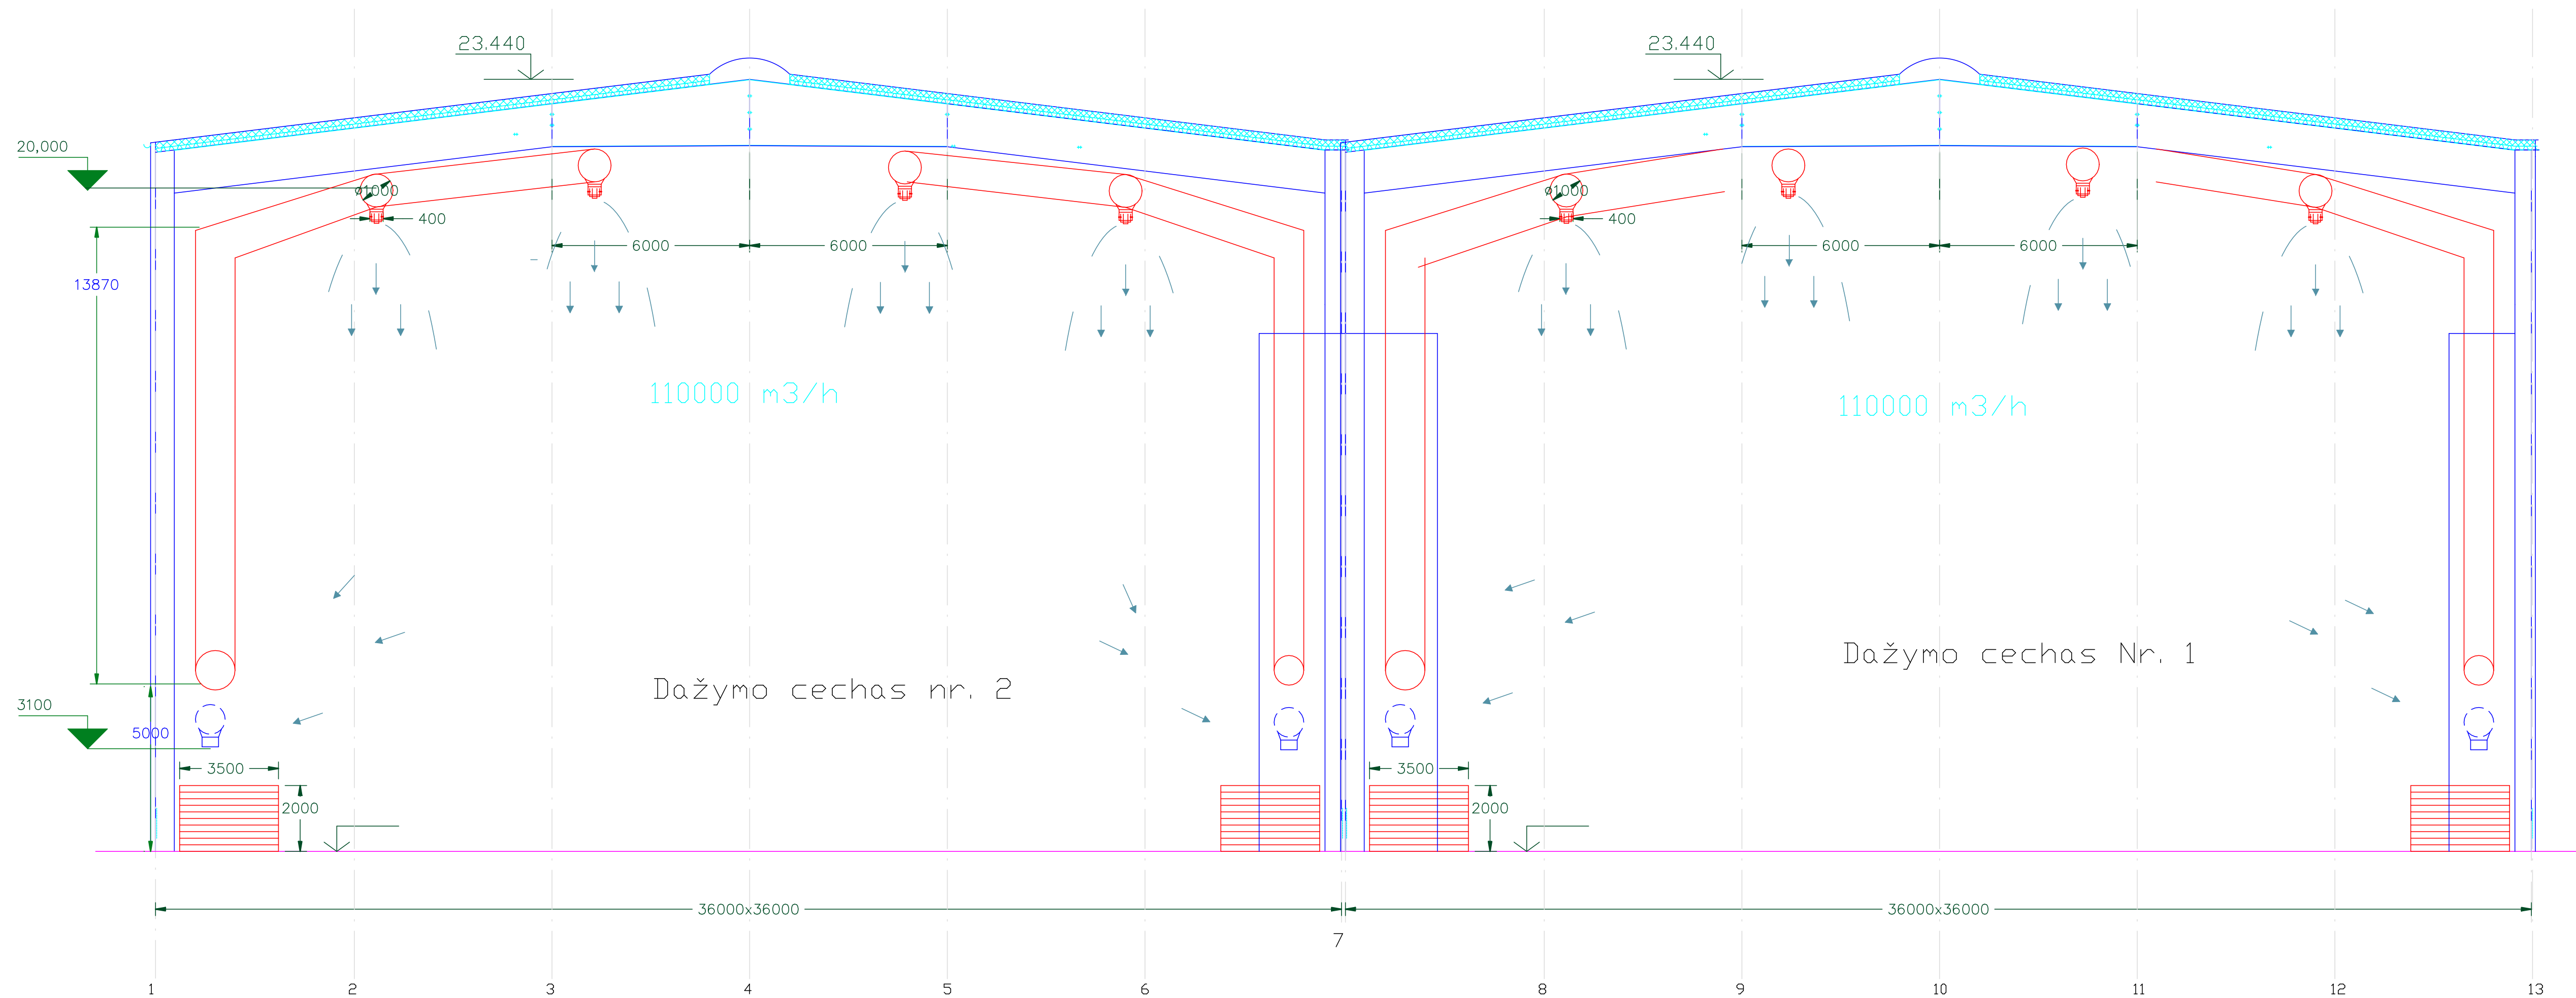

① ② ③ ④ Karšto oro generatoriai

⑤ ⑥ ⑦ ⑧ Oro šalinimo ventiliatoriai

VP1...VP4 Vėdinimo sistemų valdymo pultai

ŠOS šviežio oro sklendė

GOS grąžinamo oro sklendė