


Приложение №. 1
Задание №.20190617

Схема расположения существующего оборудования окрасочных цехов №.1 и №.2
С обозначением мест расположения новой эстакады и блоков управления

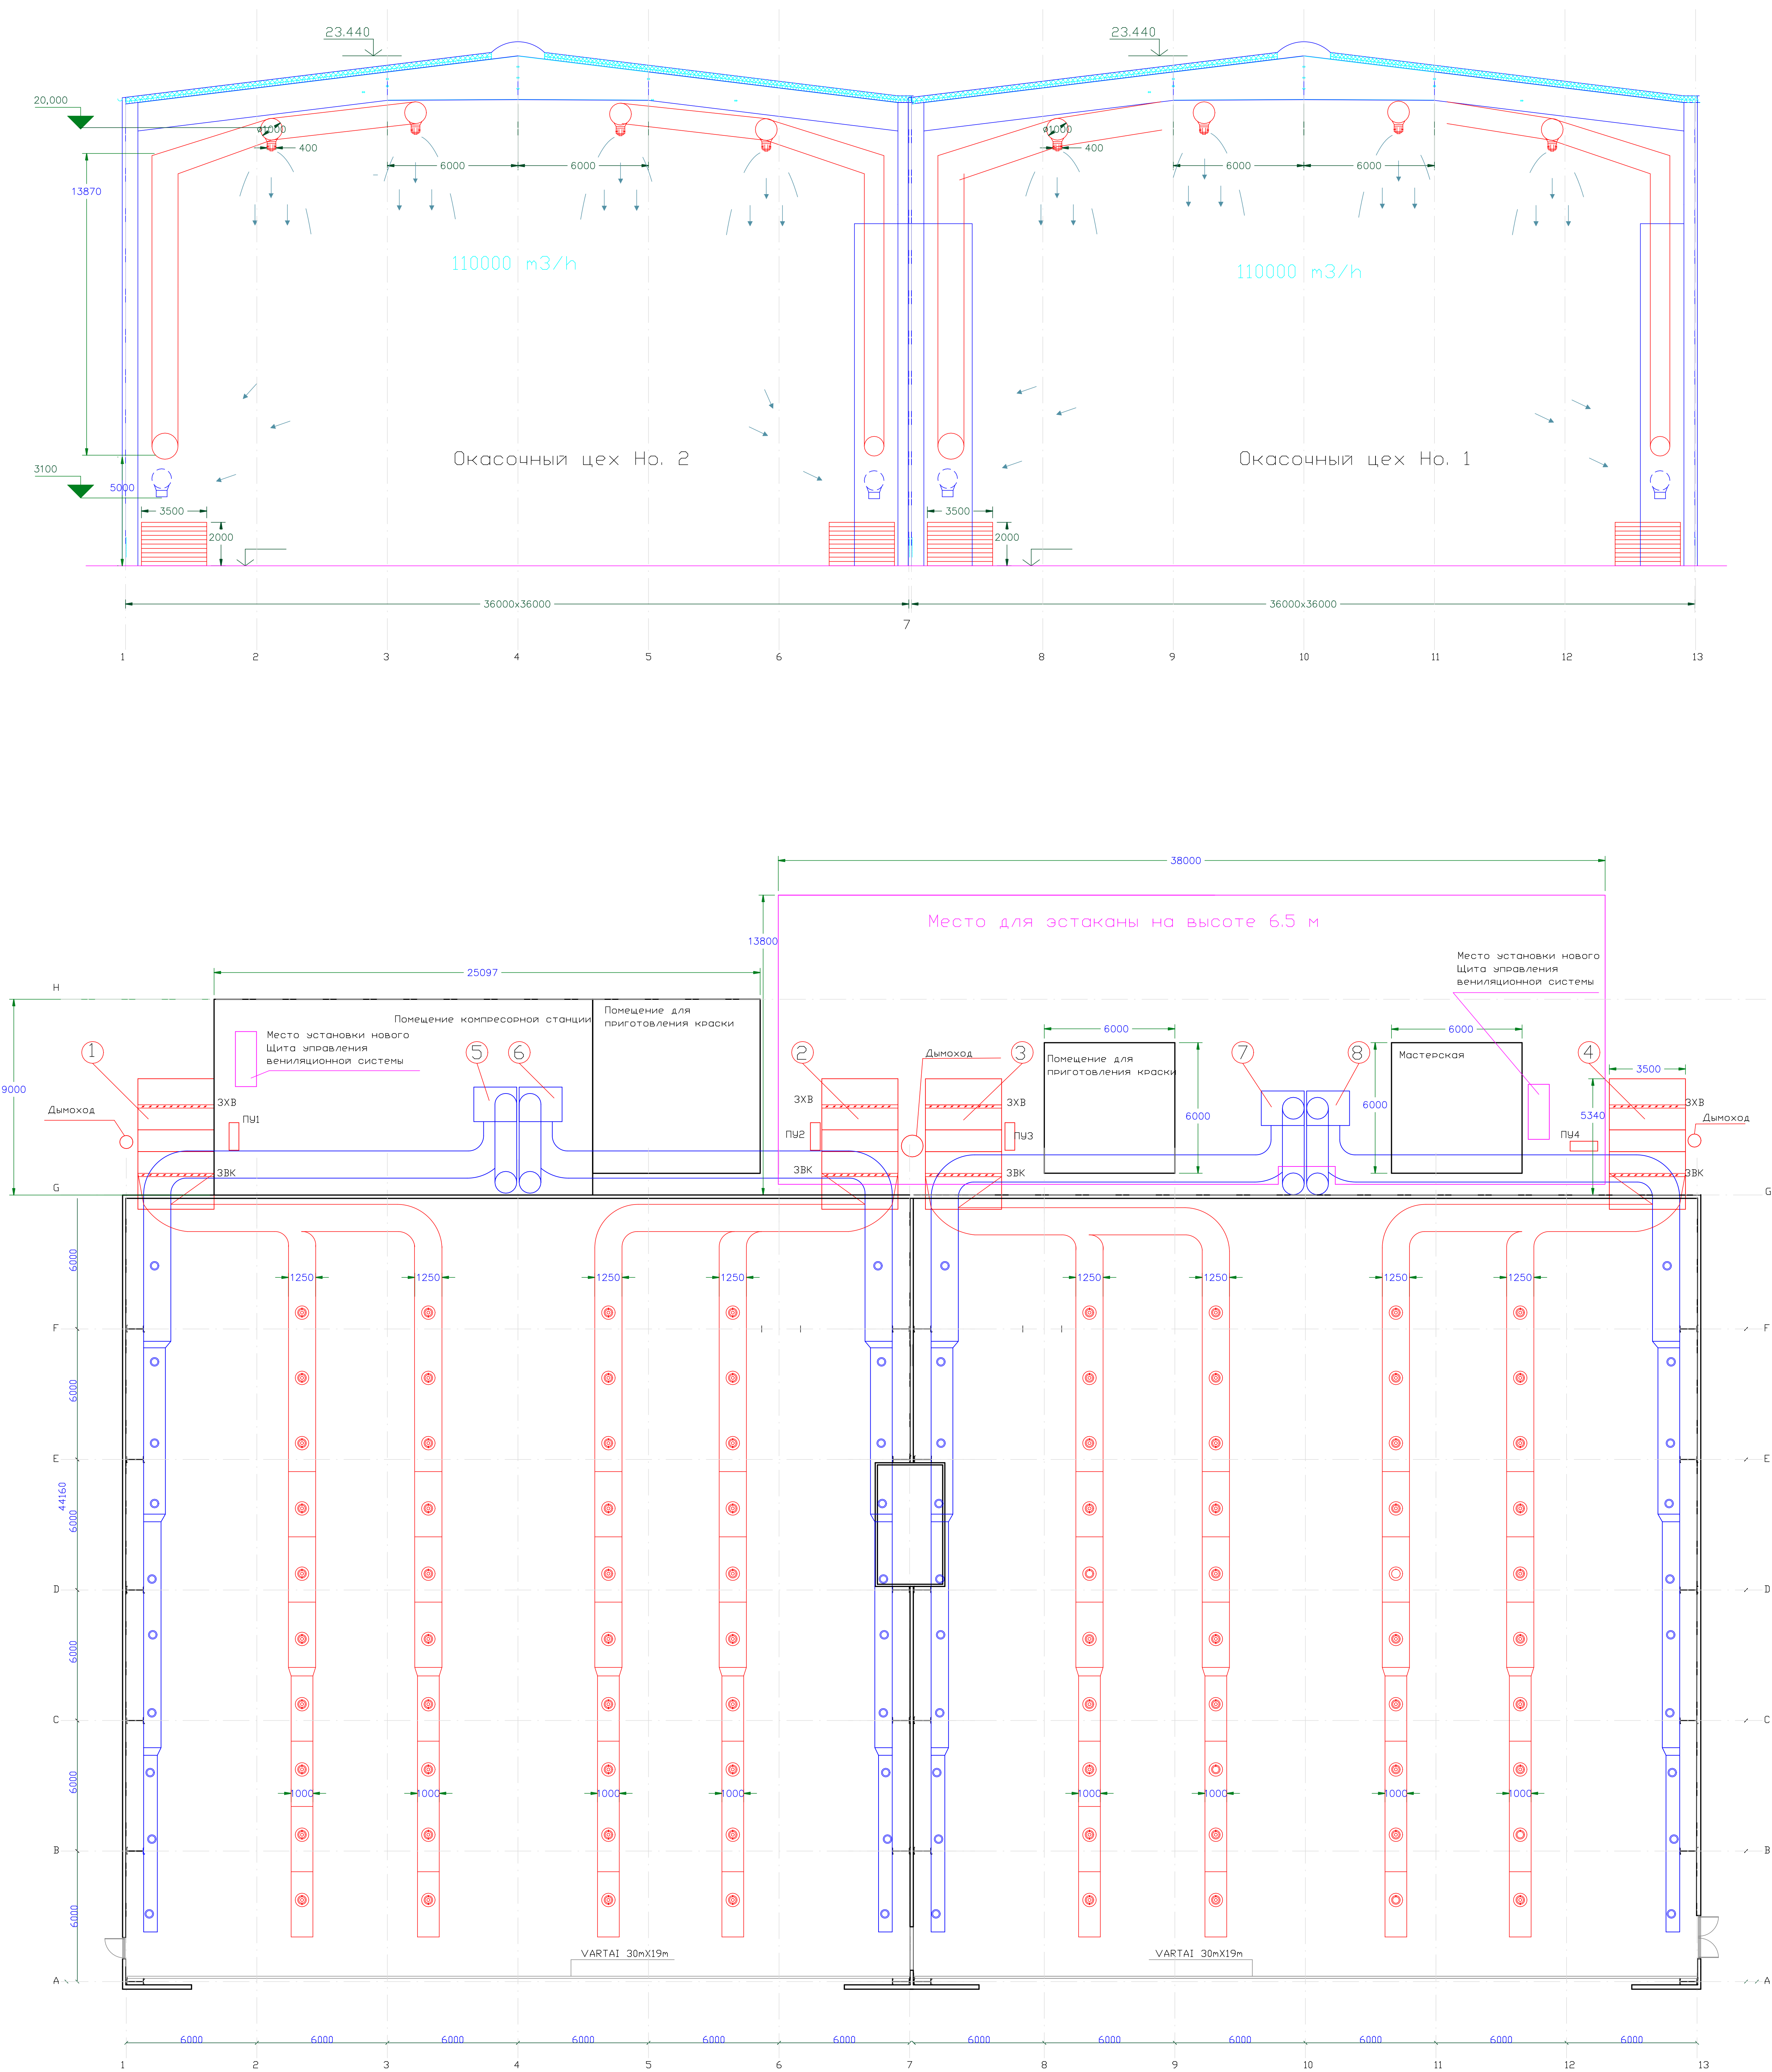

- ① ② ③ ④ Генераторы горячего воздуха
- ⑤ ⑥ ⑤ ⑥ Вытяжные вентиляторы
- ПУ1...ПУ4 Щиты управления вет систем
- ЗХВ заслонка холодного воздуха
- ЗВК заслонка возвратного канала