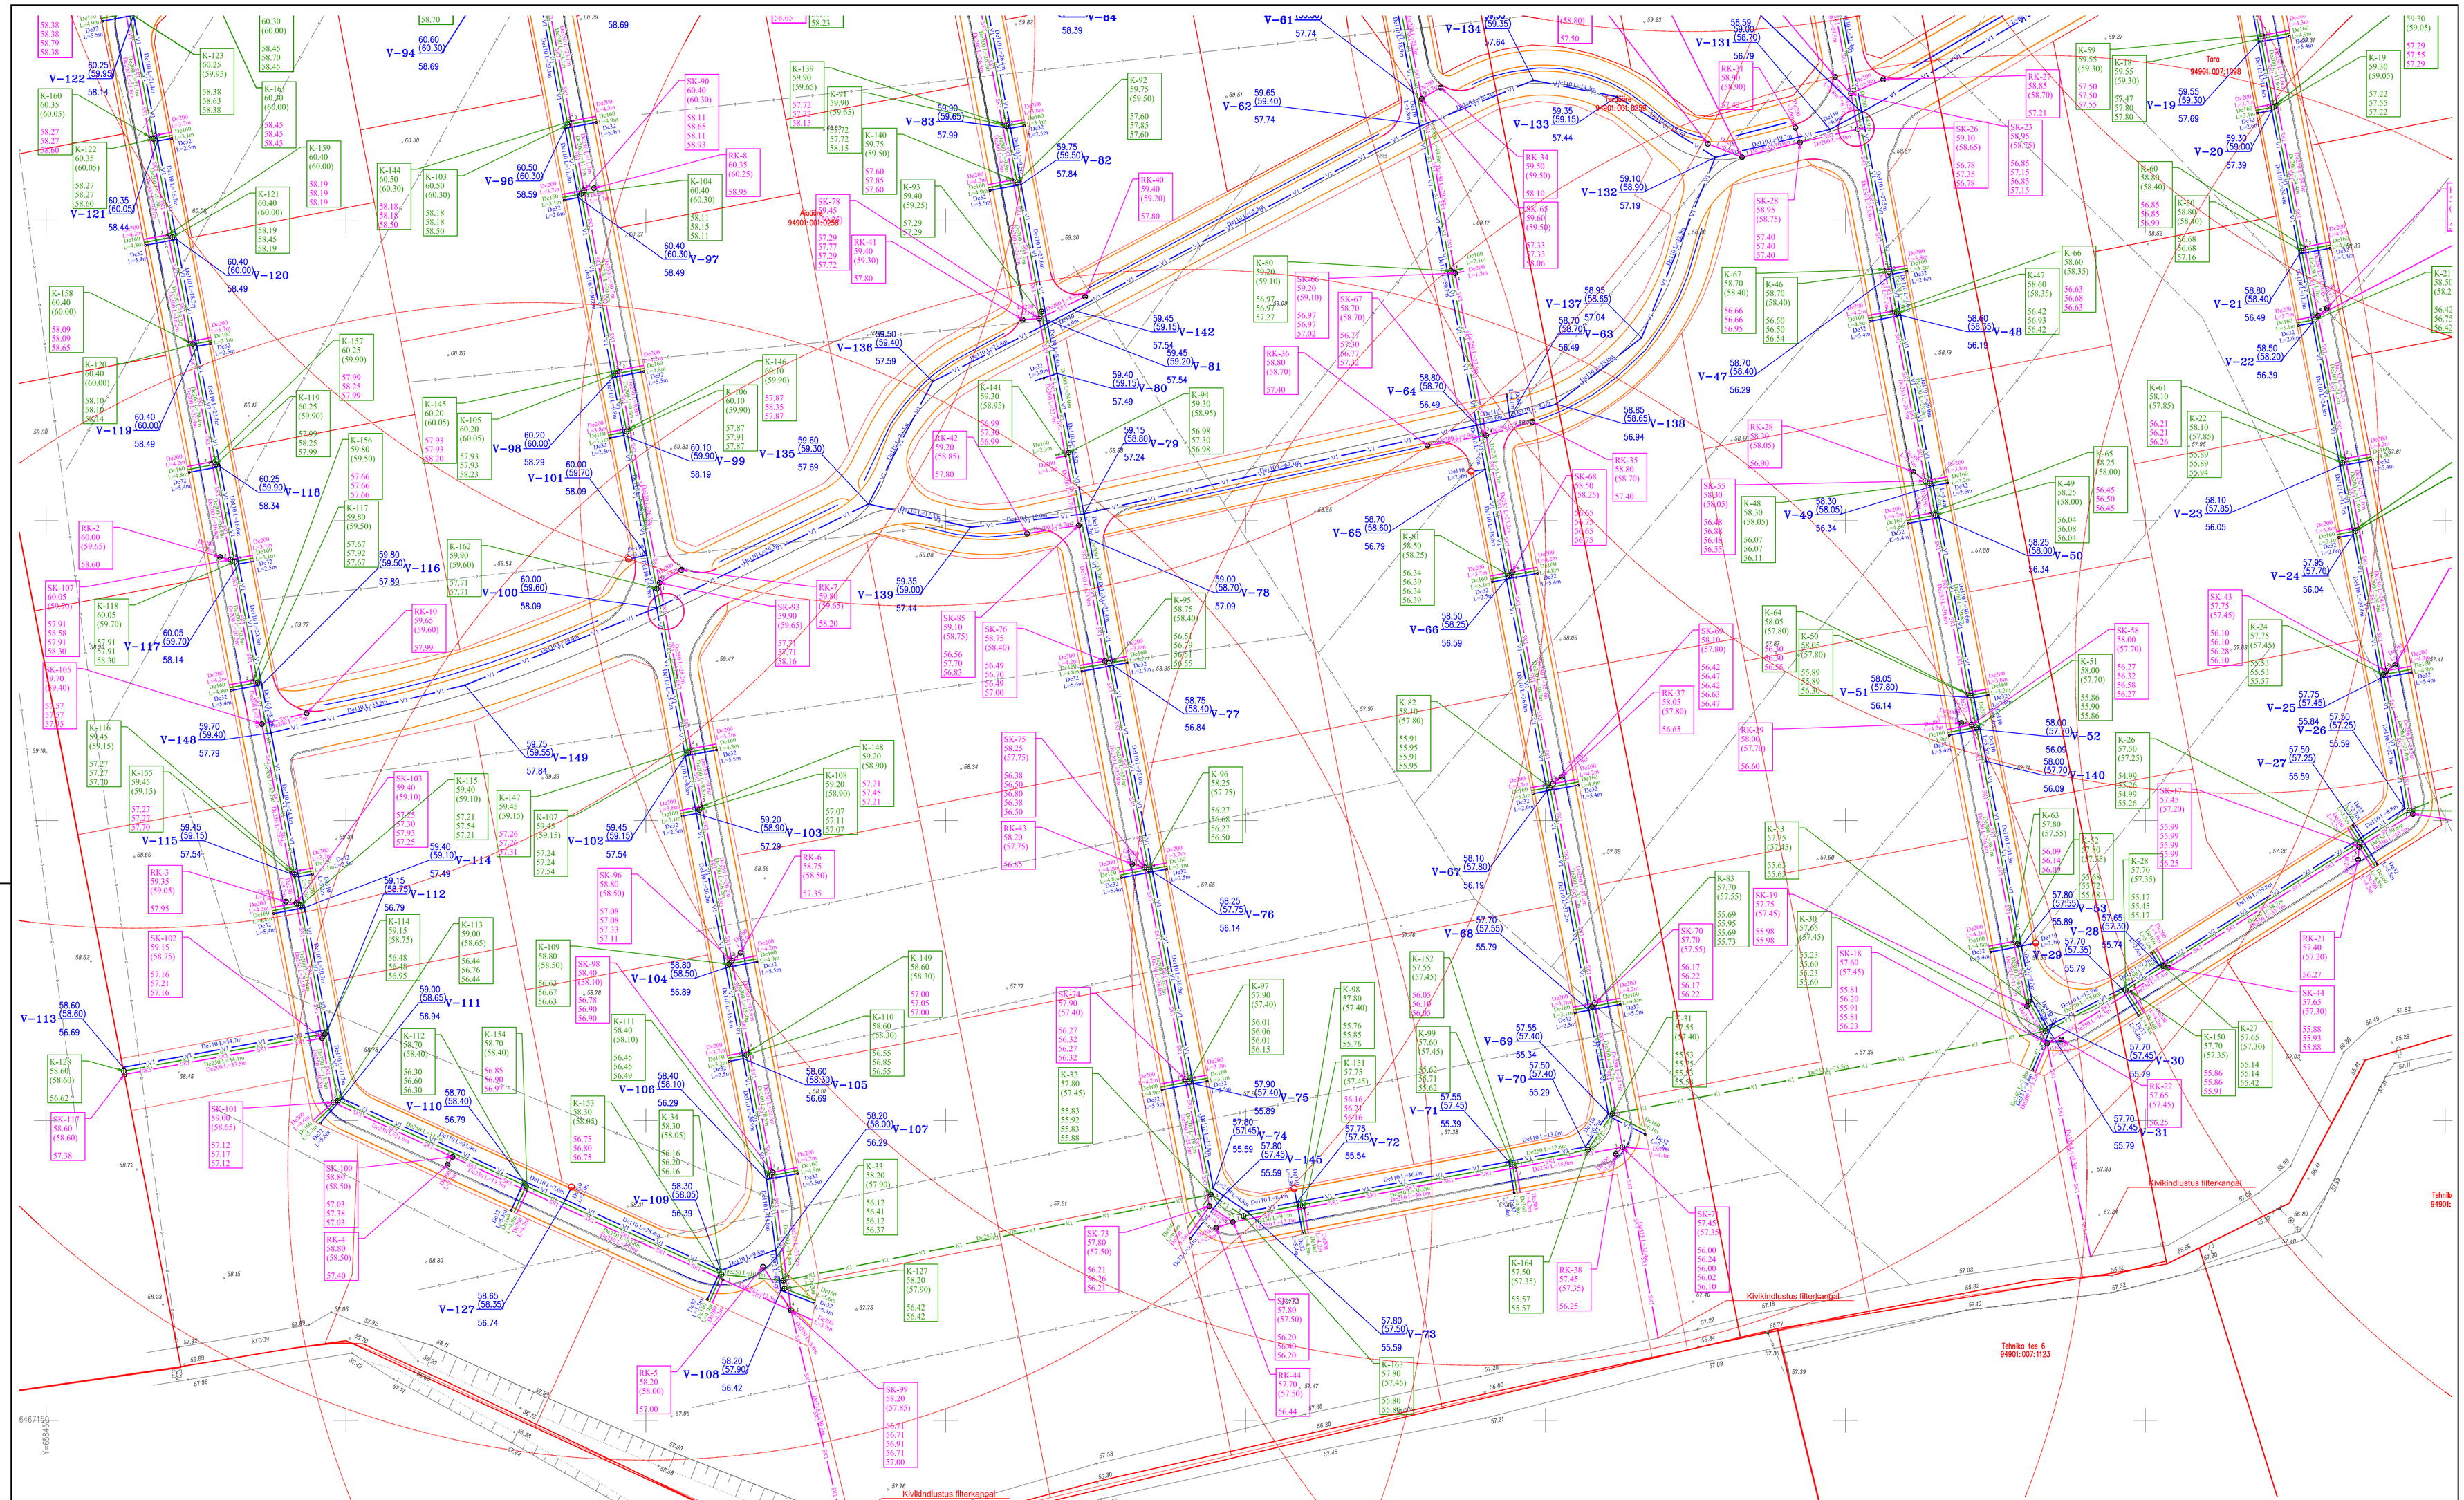

Muudatuse nr:	Kuupäev:	Projekteerija:	Vastutav spetsialist:	Selgitus:

Projekteerjad: OÜ PALMPRO, Võõlille tee 11a, Haage, Tõhtvere vald, 61402 Tartumaa; tel: 735 2929; 509 7516; e-mail: info@palmpro.ee; MTR reg.nr: EEP000168. Palmpro TEEPROJEKTID TIIT KORN FIE. N.Trilgi 1 51011 Tartu; reg.kood 10802255; MA tegl.nr.0096/03118/06158/09200/12193m kehtiv 11.12.15; MTR reg.nr: TEL001697; EEP002144; 5228003; 77 60 095; teeprojektid@gmail.com	Töö nimetus: Tartumaa, Ülenurme vald, Tõrvandi alevik, Tara, Taraääre ja Aiaääre maaüksuste teed ja tehnovõrgud Kõide - IV Veevarustus ja kanalisatsioon		Töö number: 138
	Joonise nimetus: Asendiplaan		Joonise number: AP-2
Vastutav spetsialist: Olev Saago	Allkiri:	Ehitise aadress: Ülenurme vald, Tõrvandi, Tara mü(94901:007:1098), Taraääre mu (94901:001:0259), Aiaääre mu(94901:001:0258)	
Projekteerija: Olev Saago	Allkiri:	Projekti staadium: Eelprojekt	Kuupäev: 28.09.2016 / Skaala: 1:500
Töö väljaandmise aeg:		Valminud lahendusvariandi jrk. nr.	Jrk. nr. 1