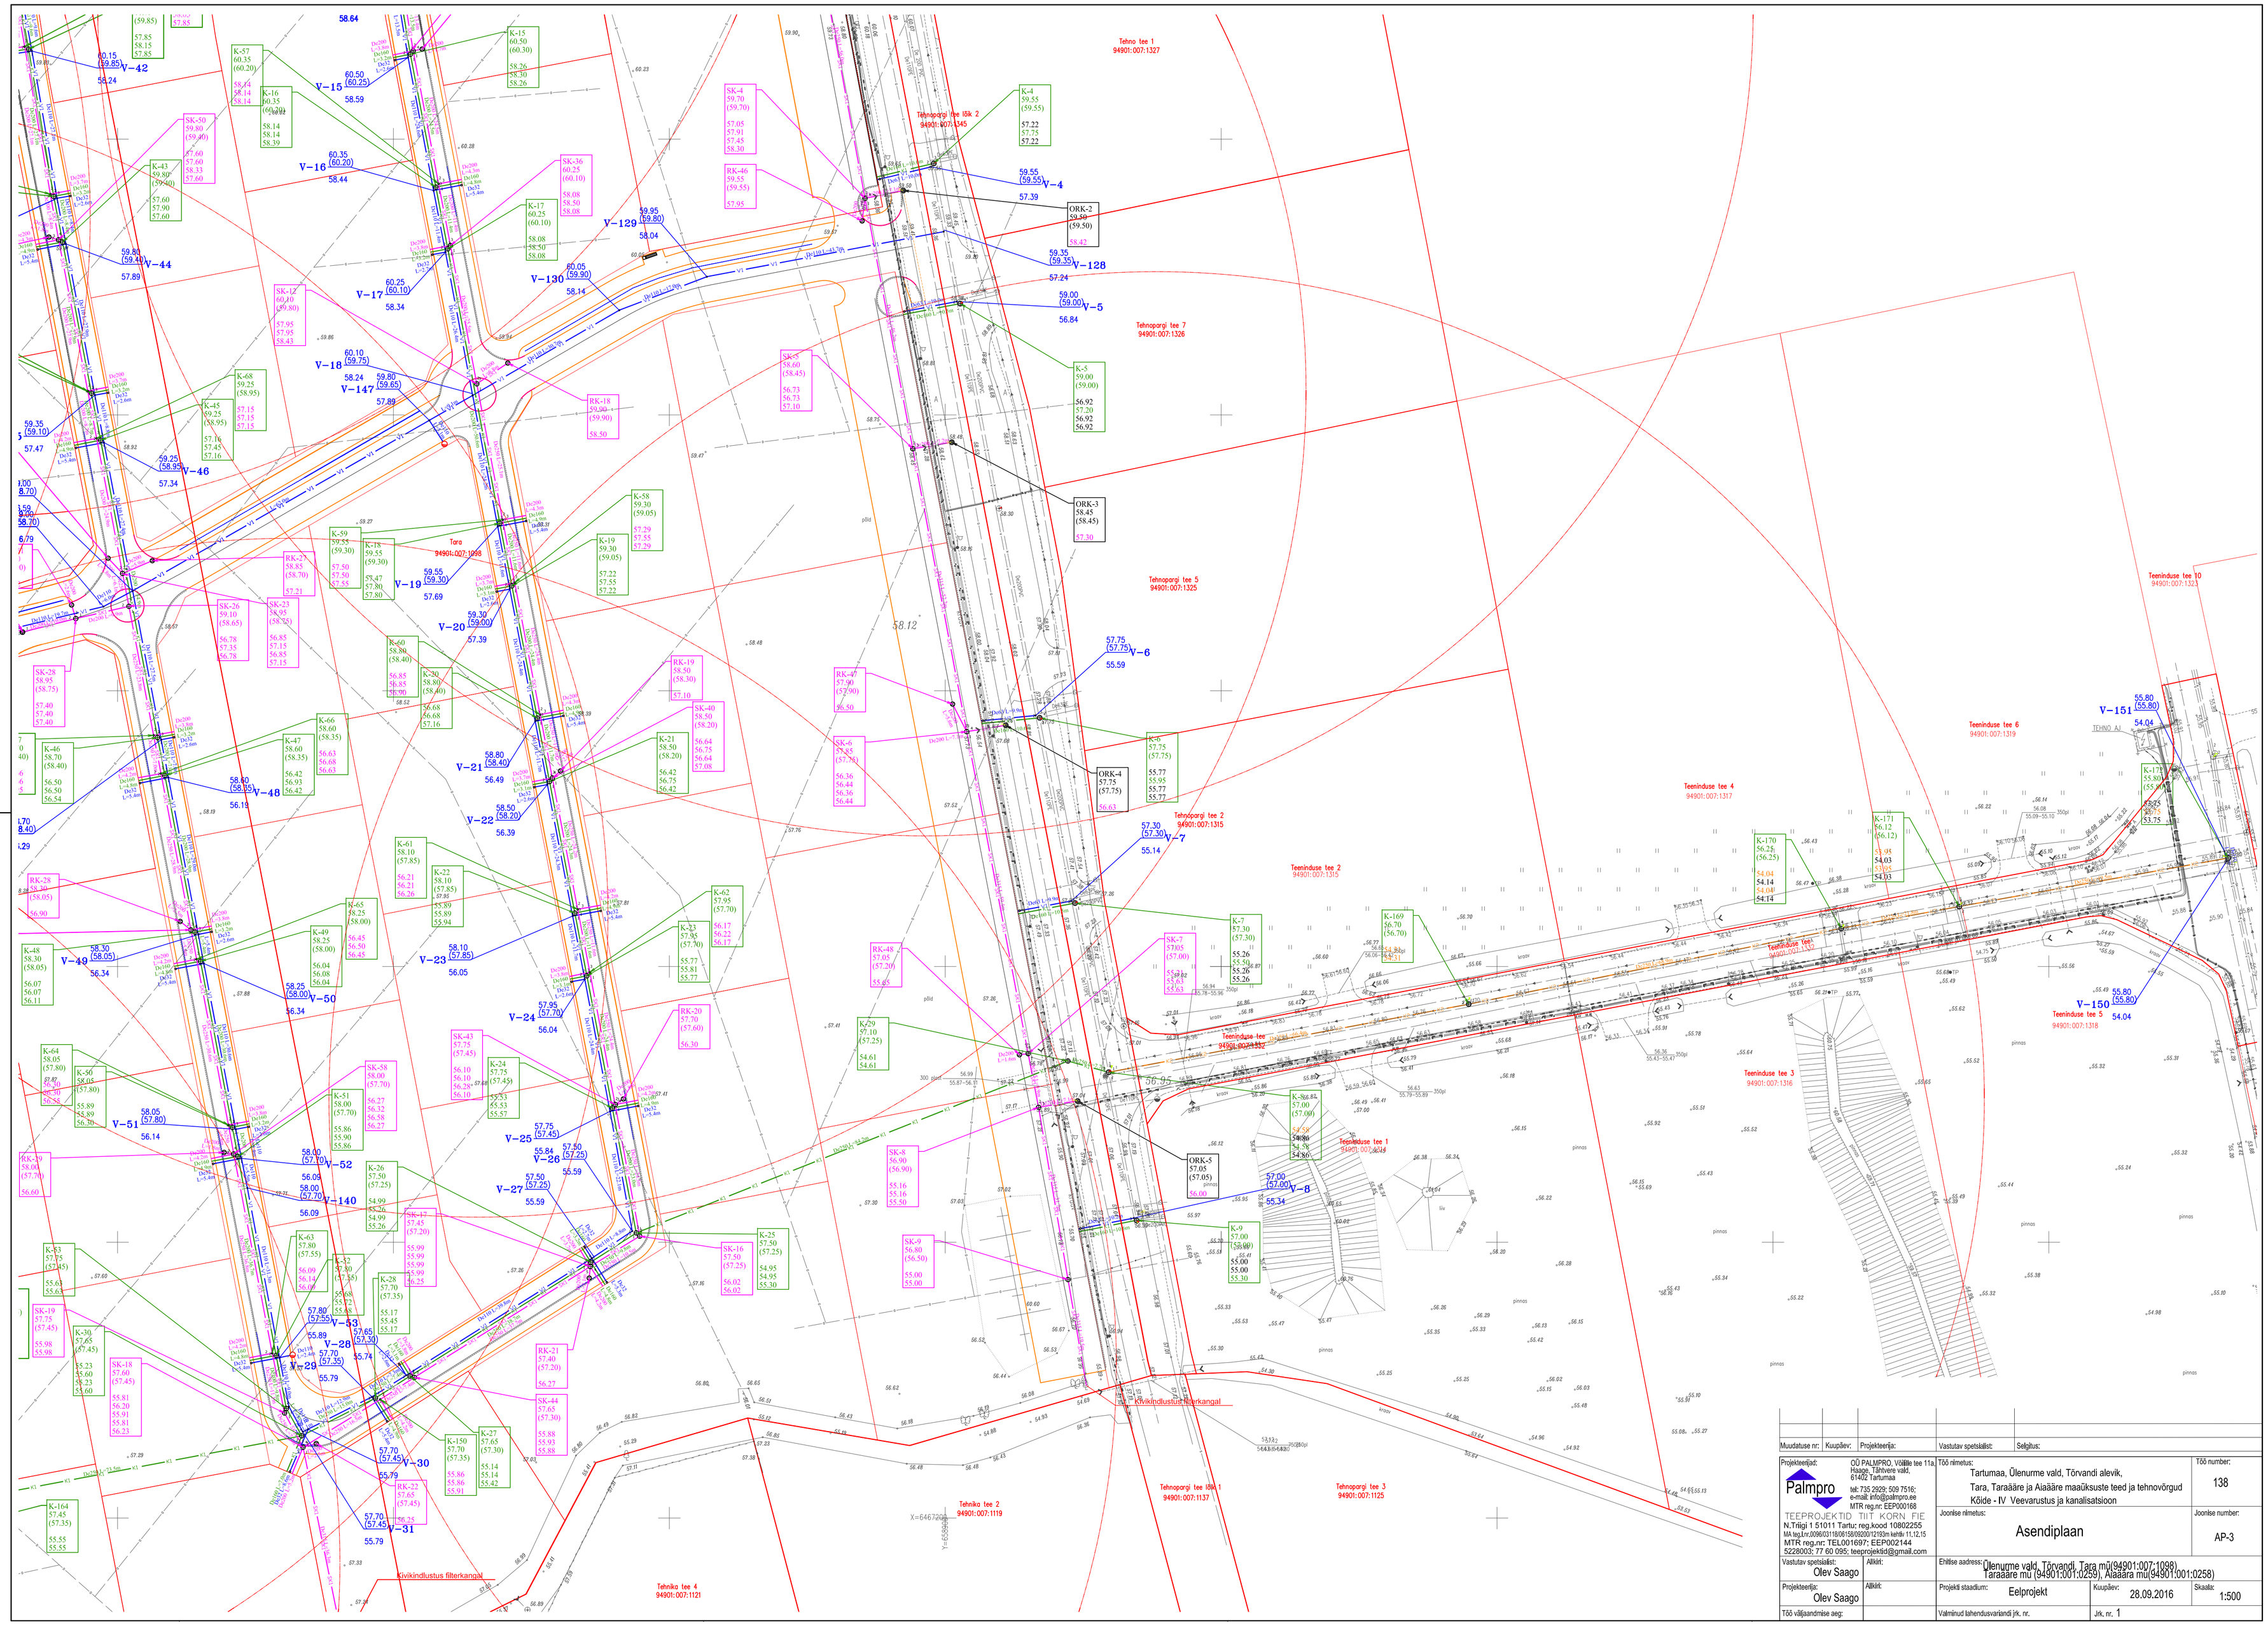

Muudatuse nr:	Kuupäev:	Projekteerija:	Vastutav spetsialist:	Selgitus:

Projekteerijat: Palmpro TEEPROJEKTID TIIT KORN FIE N.Tõlgi 1 51011 Tartu; reg.kood 10802255 MA tegev.:0096/0331/6/06158/09200/12193m kehtib 11.12.15 MTR reg.nr: TEL0001697; EEP002144 5228025; 77 60 095; teeprojektid@gmail.com	OÜ PALMPRO, Võõbla tee 11a Haaga, Tõhvere vald, 61402 Tartumaa tel: 735 2929; 509 7516; e-mail: info@palmpro.ee MTR reg.nr: EEP000168	Töö nimetus: Tartumaa, Ülenurme vald, Tõrvandi alevik, Tara, Taraääre ja Aiaääre maaüksuste teed ja tehnovõrgud Kõide - IV Veevarustus ja kanalisatsioon	Töö number: 138
		Joonise nimetus: Asendiplaan	Joonise number: AP-3
Vastutav spetsialist: Olev Saago	Allkiri:	Ehitise aadress: Ülenurme vald, Tõrvandi, Tara mõi(94901:007:1098) Taraääre mõi (94901:001:0259), Aiaääre mõi(94901:001:0258)	
Projekteerija: Olev Saago	Allkiri:	Projekti staadium: Eelprojekt	Kuupäev: 28.09.2016	Skaala: 1:500
Töö väljaanmise aeg:		Valminud lahendusvariandi jrk. nr.	Jrk. nr. 1