


60.50
60.00
59.50
59.00
58.50
58.00
57.50
57.00
56.50
56.00
55.50
55.00

Mhor 1:500
Mvert 1:50

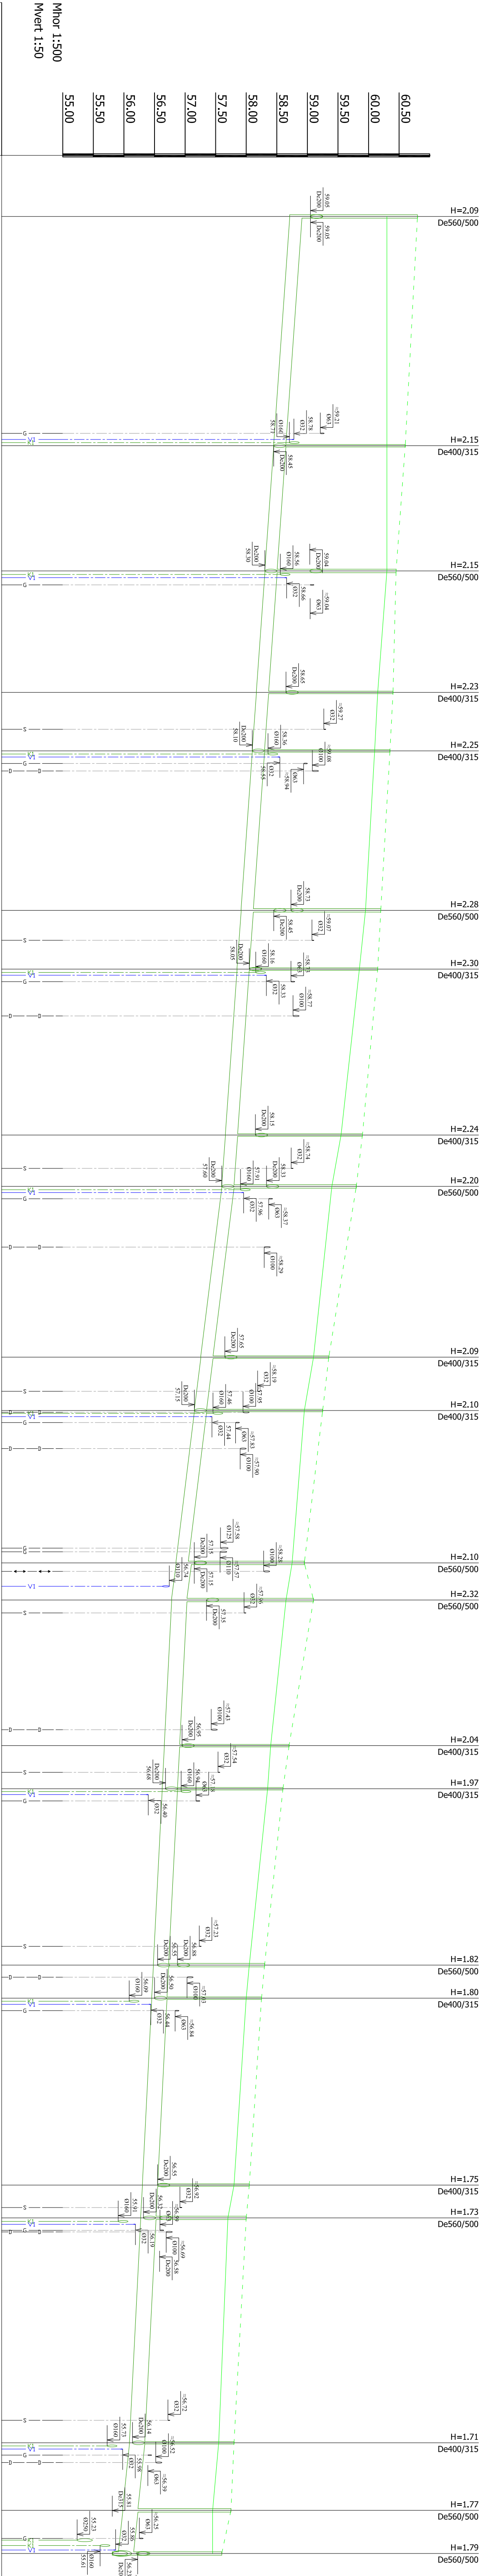

KAEVU TÄHIS	SK-126	K-165	SK-20	K-73	K-72	SK-47	K-71	K-70	SK-50	K-69	K-68	SK-23	SK-26	K-67	K-66	SK-55	K-65	K-64	SK-58	K-63	SK-19	SK-18
OLEMASOLEVA MAAPINNA KÕRGUS (m ABS)	60.30	60.30	60.30	60.15	60.10	59.95	59.85	59.55	59.40	59.10	58.95	58.75	58.65	58.40	58.35	58.05	58.00	57.80	57.70	57.55	57.45	57.45
PROJEKTEERITUD MAAPINNA KÕRGUS (m ABS)	60.80	60.60	60.45	60.40	60.35	60.20	60.15	59.90	59.80	59.35	59.25	58.95	59.10	58.70	58.60	58.30	58.25	58.05	58.00	57.80	57.75	57.60
TORU RENN KÕRGUS (m ABS)	58.71	58.45	58.30	58.17	58.10	57.92	57.85	57.66	57.60	57.26	57.15	56.85	56.78	56.66	56.63	56.48	56.45	56.30	56.27	56.09	55.98	55.91
TORU RAJAMISSUGAVUS	2.09	2.15	2.15	2.23	2.25	2.28	2.30	2.24	2.20	2.09	2.10	2.10	2.32	2.04	1.97	1.82	1.80	1.75	1.73	1.71	1.77	1.69
KALLE ‰	158.7									7		12	137.9							5	18.1	10
PIKKUS (m)										27.9	39.7											
TORU PARAMETRID																						
TORU ALUS																						
VAHEKAUGUSED (m)		37.5	20.5	19.9	9.6	26.1	9.6	27.1	8.4	27.9	8.7	24.9	6.1	23.8	7.0	28.9	5.4	30.6	5.4	36.8	11.1	7.1
SIRGESTATUD TRASSI PLAAN																						

Muudatuse nr:	Kuupäev:	Projekteerija:	Vastutav spetsialist:	Selgitus:	Töö number:
					138
Projekteerija:	00 PALMPRO, Võilille tee 11a, Haage, Tähtvere vald, 61402 Tartumaa	Töö nimetus:	Tartumaa, Ülenurme vald, Tõrvandi alevik, Tara, Taraääre ja Aiaääre maaüksuste teed ja tehnovõrgud Koide - IV Veevarustuse kanalisatsioon	Joonise number:	PP-9
Vastutav spetsialist:	Olev Saago	Altkirj:	Ehitise address:	Ülenurme vald, Tõrvandi, Tara m (94901:007:1098)	
Projekteerija:	Olev Saago	Altkirj:	Projekti staadium:	Põhiprojekt	Kuupäev:
Töö väljaandmise aeg:			Valminud lahendusvariandi jrk. nr.		11.11.2016
				Jrk. nr.	1