


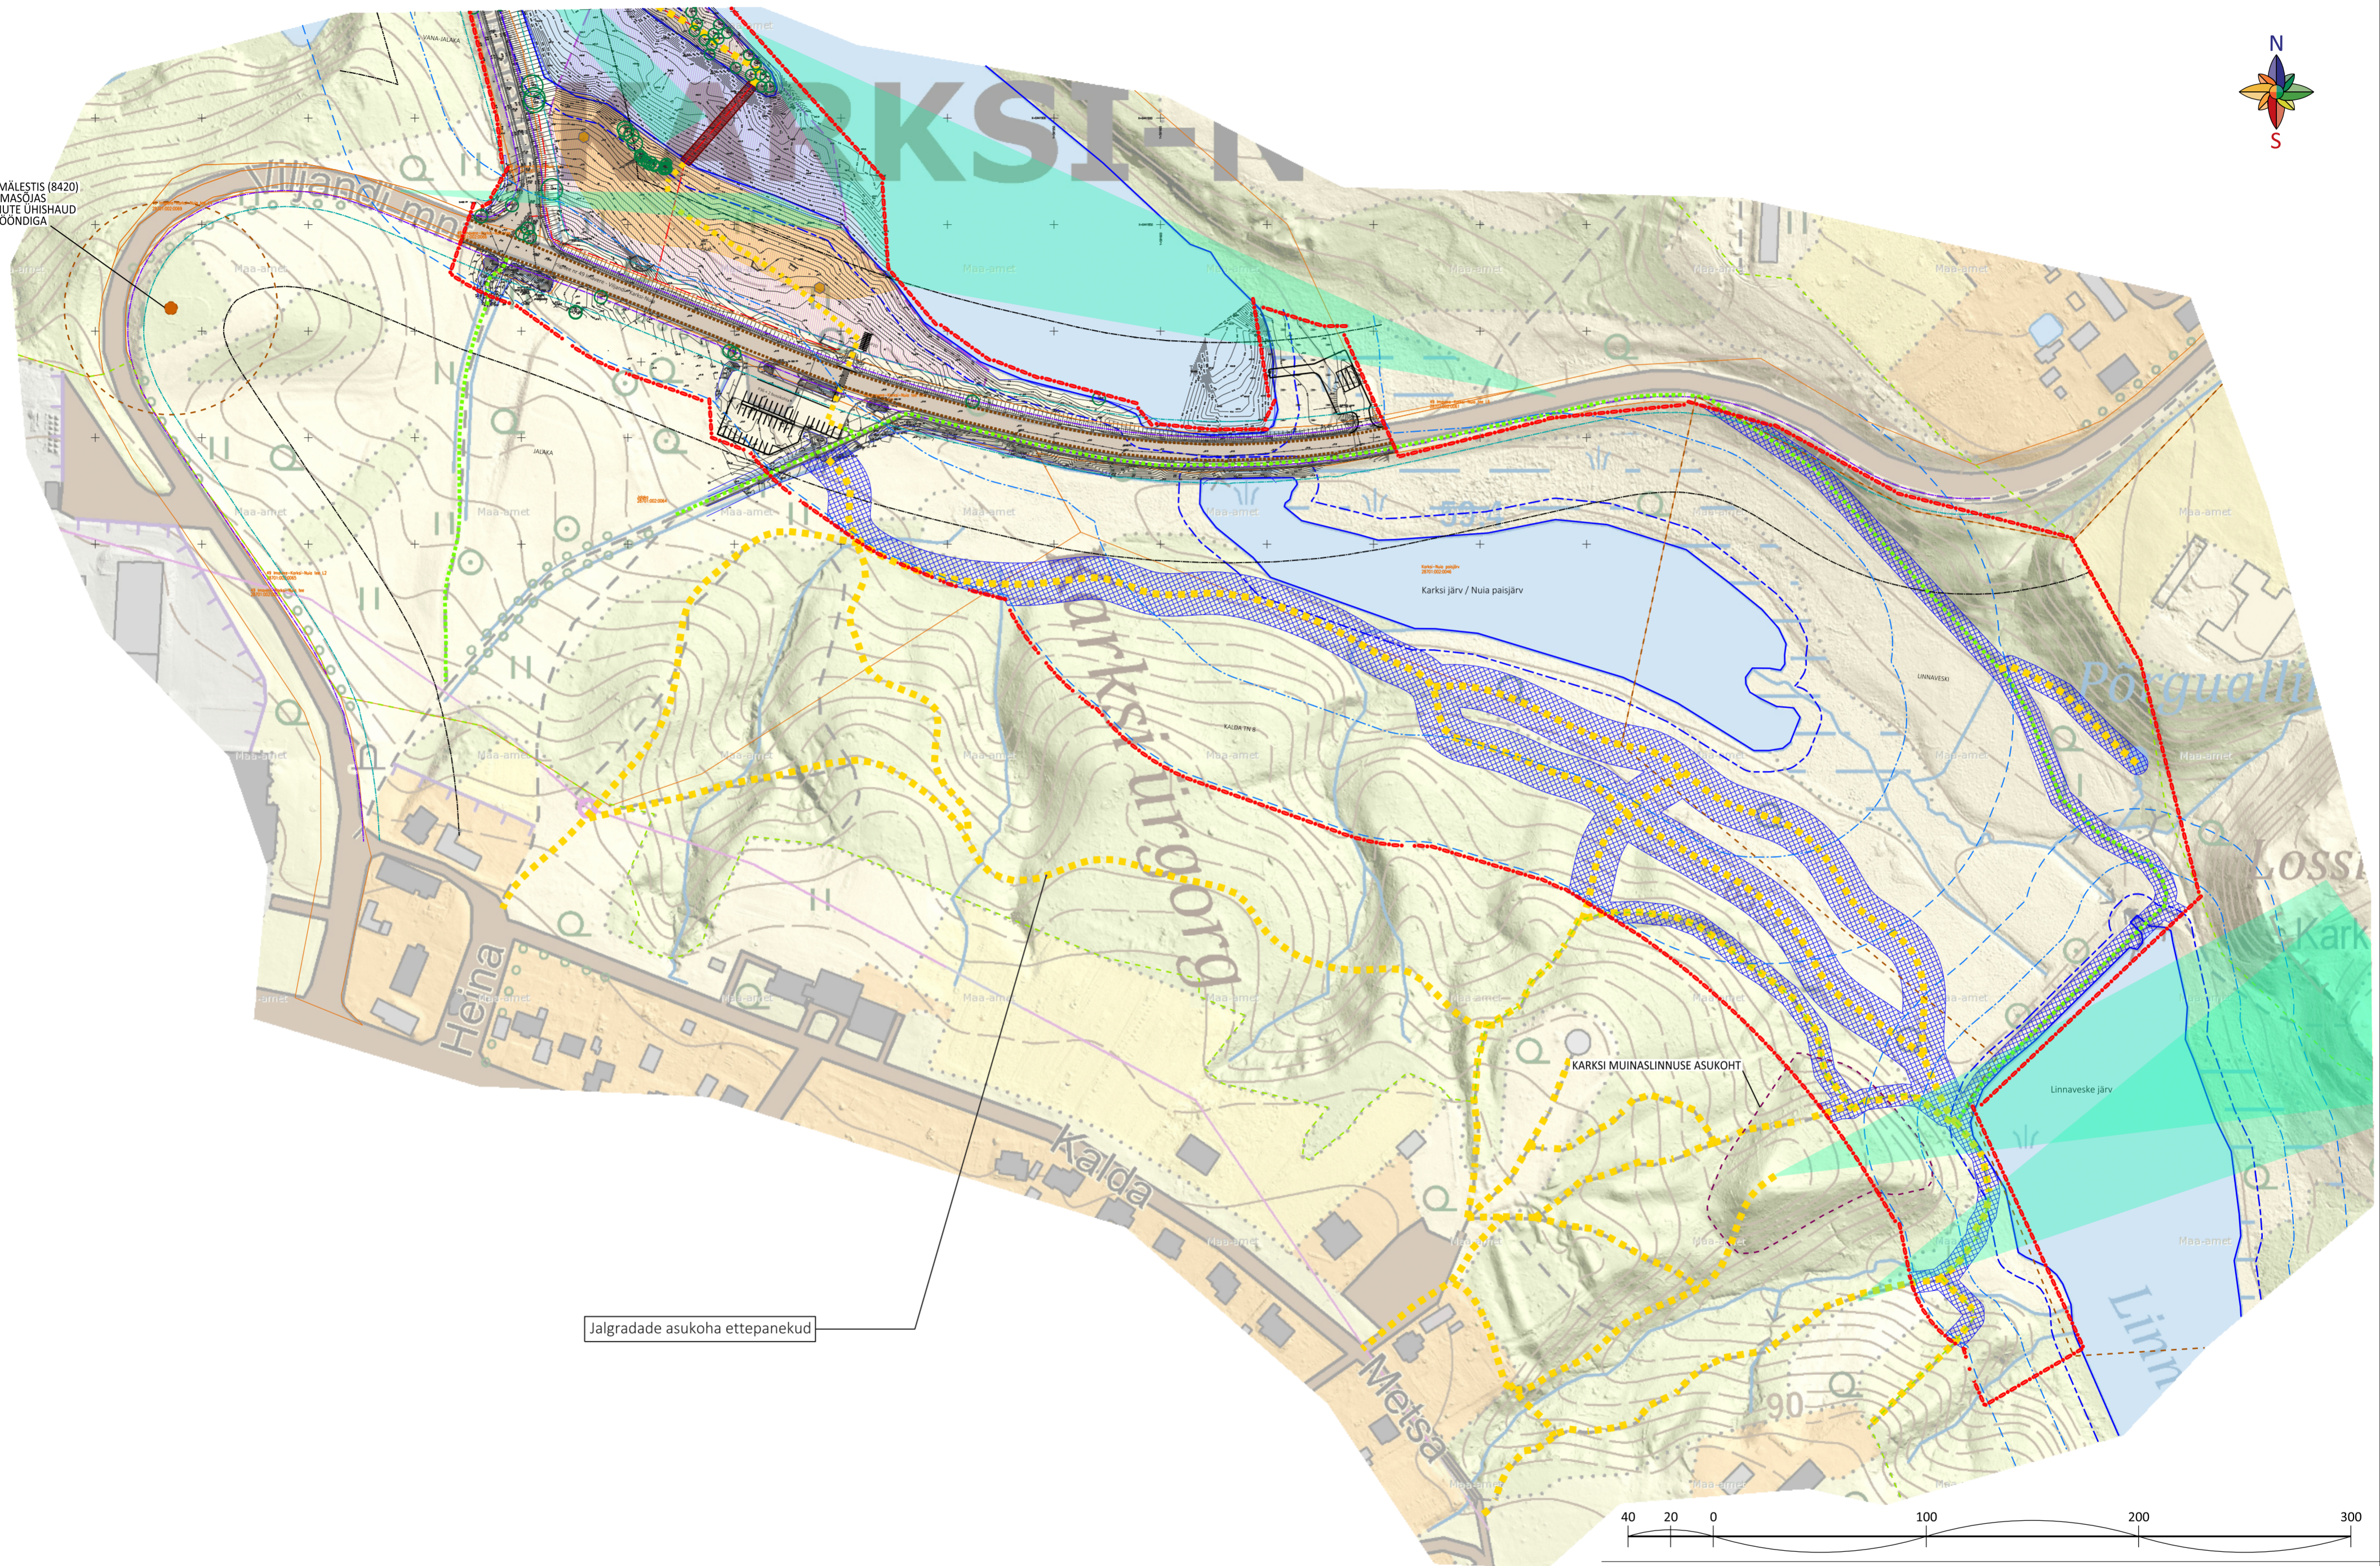

AJALOOMÄLESTIS (8420)
II MAAILMASÕJAS
HUKKUNUTE ÜHISHAUD
KAITSEVÖÖNDIGA



Alusena on kasutatud:
1. Metricus OÜ poolt oktoobris 2018 koostatud geodeetiline alusplaan (töö nr 18G8146);
2. Maa-ameti põhikaart.

Märkused
1. Tingmärgid vt joonisel 2;
2. Väljaspool planeeringuala näidatud teede, vaatekoridoride ning muude objektide ja vööndite paiknemine on esitatud informatiivsel eesmärgil.



Artes Terrae
MAASTIKUARHITEKTID

AB Artes Terrae OÜ
Reg nr 12978320
Küütri 14, Tartu 51007
art@artees.ee

Projektijuht:
Heiki Kalberg
Maastikuarhitekt:
Karl Hansson

Töö: **Karksi-Nuia paisjärve kaldaala ja Rahvapargi matkaradade detailplaneering**
Joonis: **Põhijoonis 2**

Tellijä: **Mulgi vald**
Asukoht: **Mulgi vald Karksi-Nuia**
Fall nimi: **1872DP3_joonised_Karksi.dgn**

Töö nr: **1872DP3**
Kuupäev: **3.04.2020**
Mööb: **1:2000**
Joonise nr: **3**