


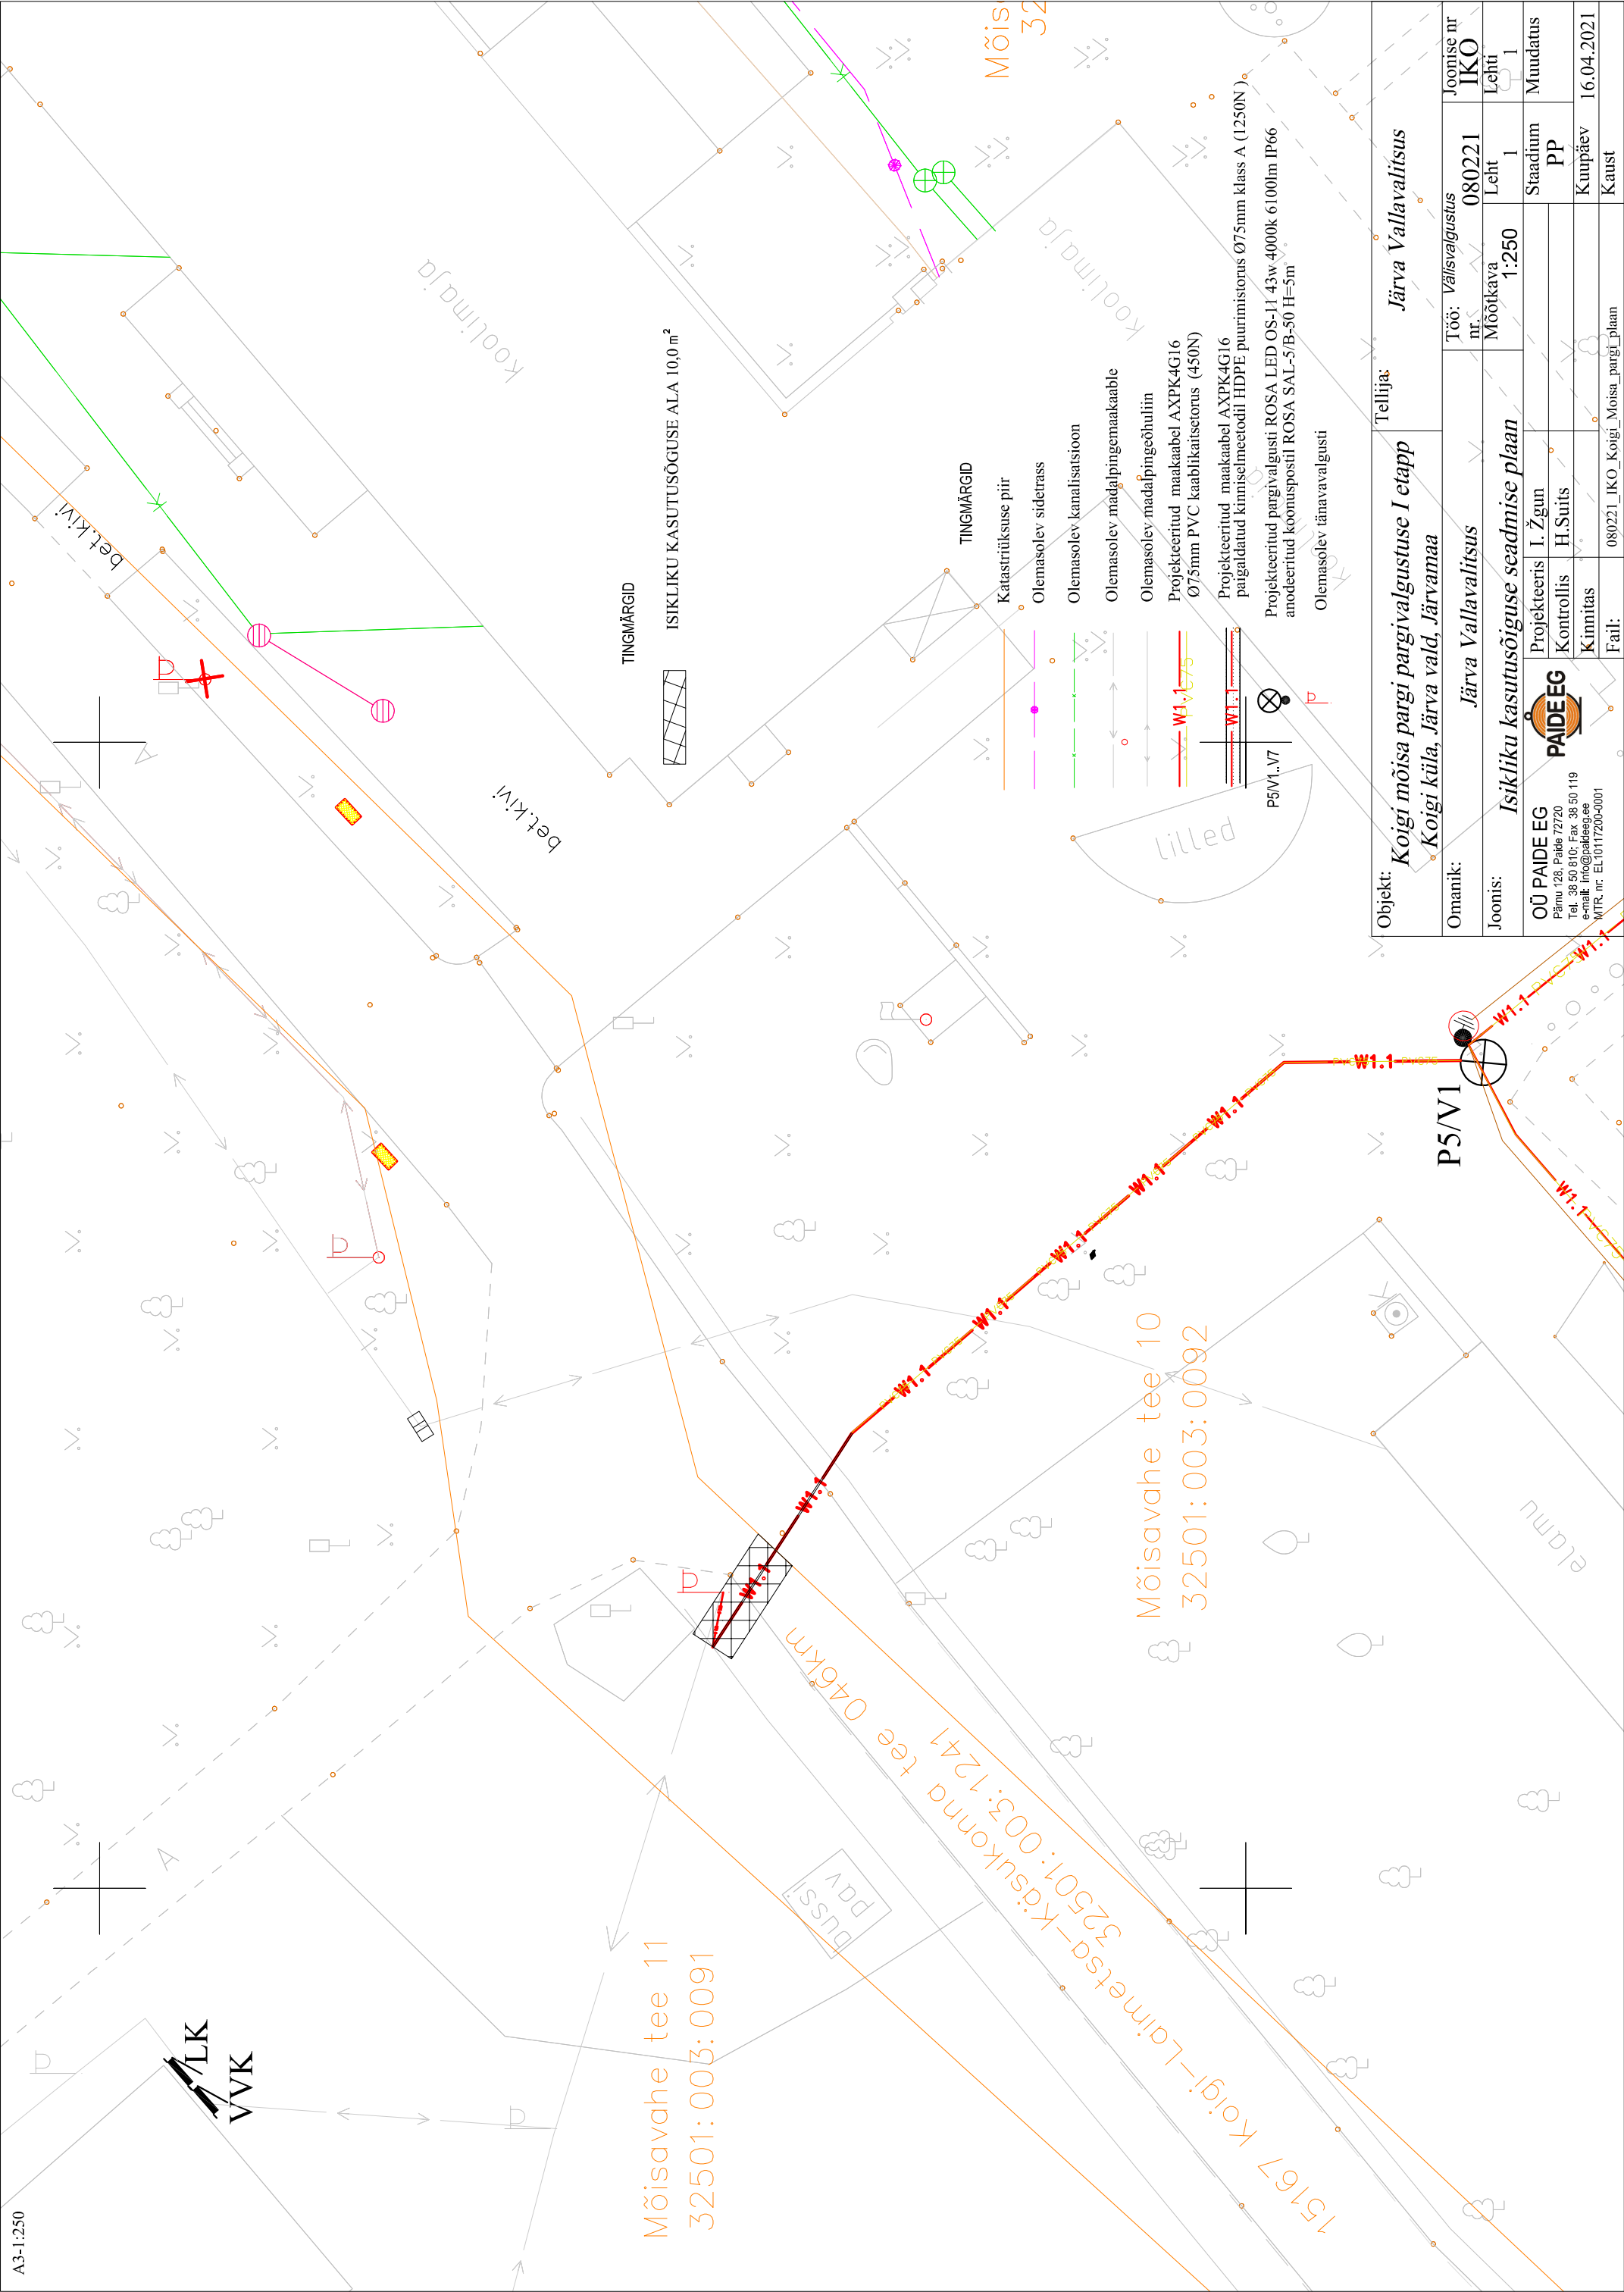

Objekt: Koigi mõisa pargivalgustuse I etapp Koigi küla, Järva vald, Järvamaa		Tellija: Järva Vallavalitsus	
Omanik:	Järva Vallavalitsus		Töö: Välisvalgustus
	Järva Vallavalitsus		nr: 080221
Joonis:	Isikliku kasutusõiguse seadmise plaan		Leht: 1
	Isikliku kasutusõiguse seadmise plaan		Mõõtkava: 1:250
OÜ PAIDE EG Pärnu 128, Paide 72720 Tel. 38 60 810, Fax 38 60 119 e-mail: info@paide.ee MTFC nr. EL1017200-0001		Projekteeris	I. Žgun
		Kontrollis	H.Suits
		Kinnitas	
Fail:		080221_IKO_Koigi_Moisa_pargi_Plaan	
		Staadium	PP
		Muudatus	
		Kuupäev	16.04.2021
		Kaust	