


Lõige A-A

Ristumine kõrvalmaantee Kõrveküla - Lähte (tee nr 22210) km-l 0.116

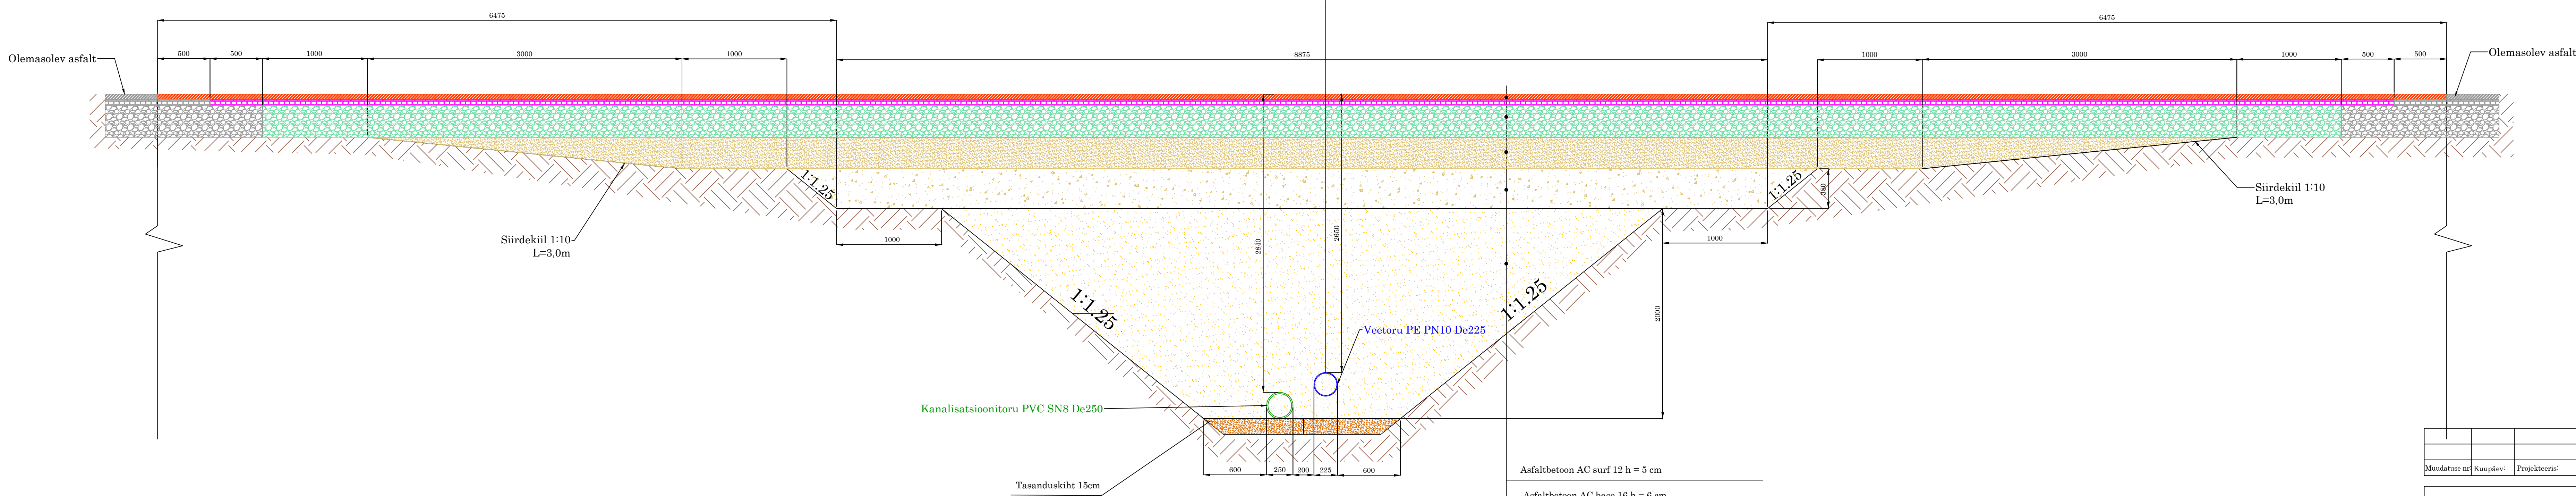

Asfaltbetoon AC surf 12 h = 5 cm
Asfaltbetoon AC base 16 h = 6 cm
Paekillustik (kiilutud) fraktsioon 16-32 ja 32-64, h = 30 cm
Dreenkiht kruusliivast (nõutav filtratsioonimoodul vähemalt 1,0 m/ööpäevas h = 30 cm
Täiteliiv (nõutav filtratsioonimoodul vähemalt 0,5 m/ööpäevas

Muudatuse nr	Kuupäev:	Projekteeris:	Selgitus:		
<div>Altren Projekt OÜ</div> <div>MTR nr EEP002873 reg. 21.02.2014</div> <div>Jaani-Hansu, Suure-Rakke küla Rannu vald</div> <div>Tartumaa 61113</div> <div>Tel: +372 53402723</div>		Töö nimetus:		Tellija:	
		Tartumaa, Tartu vald, Kobrelehe veehaarde ühendustorustikud.		AS Tartu Veevärk	
				Töövõtja:	
				Altren Projekt OÜ	
Objekti aadress: Tartu vald, Kõrveküla alevik		Joonise nimetus:		Mõõtkava:	
Vastutav spetsialist: Vahur Laas		Ristumine kõrvalmaantee Kõrveküla - Lähte (tee nr 22210) km-l 0.116		Töö nr :	VK2009
				Joonise digiaadress:	1000/TP/PPH04
Projekteerija: Johannes Zujev		Kuupäev: 23.03.2020	Ehitusliik: Laiendamine	Projekti staadium: TP	Joonise nr : VK-6-24