



EKSPLIKATSIOON			
Tootri number	ruumi nr	ruumi nimetus	pinnaala
TEHNI KÕRBLUS			
1	110	Toomine 2	773,6
2	128	Muutu kontor	19,0
3	129	WC	2,0
4	130	WC	2,0
5	103	Sagastim	218,0
6	133	Toomine etteandehiine 1	43,0
7	134	Toomine etteandehiine 2	44,4
8	106	Etteandehiine	19,4
9	109	Etteandehiine	4,4
10	107	Etteandehiine	9,2
11	108	Logistika kontor	12,0
12	109	Labu	742,8
13	113	Labu	3,2
14	114	Peetuum	3,9
15	111	Kuusekoda	4,4
16	112	Kuusekoda	33,3
17	110	Riistkoda	4,6
18	117	WC	2,0
19	118	WC	2,0
20	119	Köök	6,1
21	120	Gaasikoda	11,3
22	121	Kontor	19,0
23	122	Sekstlar	7,0
24	123	Fuuzer	4,2
25	124	Kontor 1	8,3
26	125	Kontor 2	8,3
27	126	Kontor 3	58,5
28	131	Labu	49,4
29	132	Kontor	22,7
30	116	Sarvetuum	5,1
31	101	Toomine 1	2386,2
32	102	Toomine 2	149,4
33	105	Kompositsioon	22,9
34	104	Toomine 3	354,8
35	105	Väljak	458,8
Kokku			5571,0
TEHNI KÕRBLUS			
1	213	M. ruum	35,6
2	214	M. ruum	13,0
3	215	Kontor	2,4
4	216	Labu	3,4
5	217	Ruutkoda	1,8
6	218	Ruutkoda	1,8
7	219	N. ruum	10,8
8	220	M. ruum	6,9
9	221	Ruutkoda	10,9
10	222	Ruutkoda	24,9
11	226	Etteandehiine	131,8
12	223	Laos. etteandehiine	27,9
13	224	Alp. ruum	20,0
14	225	Sagastim	13,4
15	221	Kabinet 1	21,0
16	202	Kabinet 2	20,0
17	203	Kabinet 3	20,0
18	204	Kuusekoda	3,2
19	205	WC	1,9
20	206	WC	1,9
21	207	Köök	7,6
22	208	Gaasikoda	11,3
23	209	Kontor	35,9
24	210	Peetuum	20,0
25	211	Näpudamine	12,0
26	212	Ruutkoda	123,4
Kokku			602,6
Kokku			6173,6
Maa kogu			

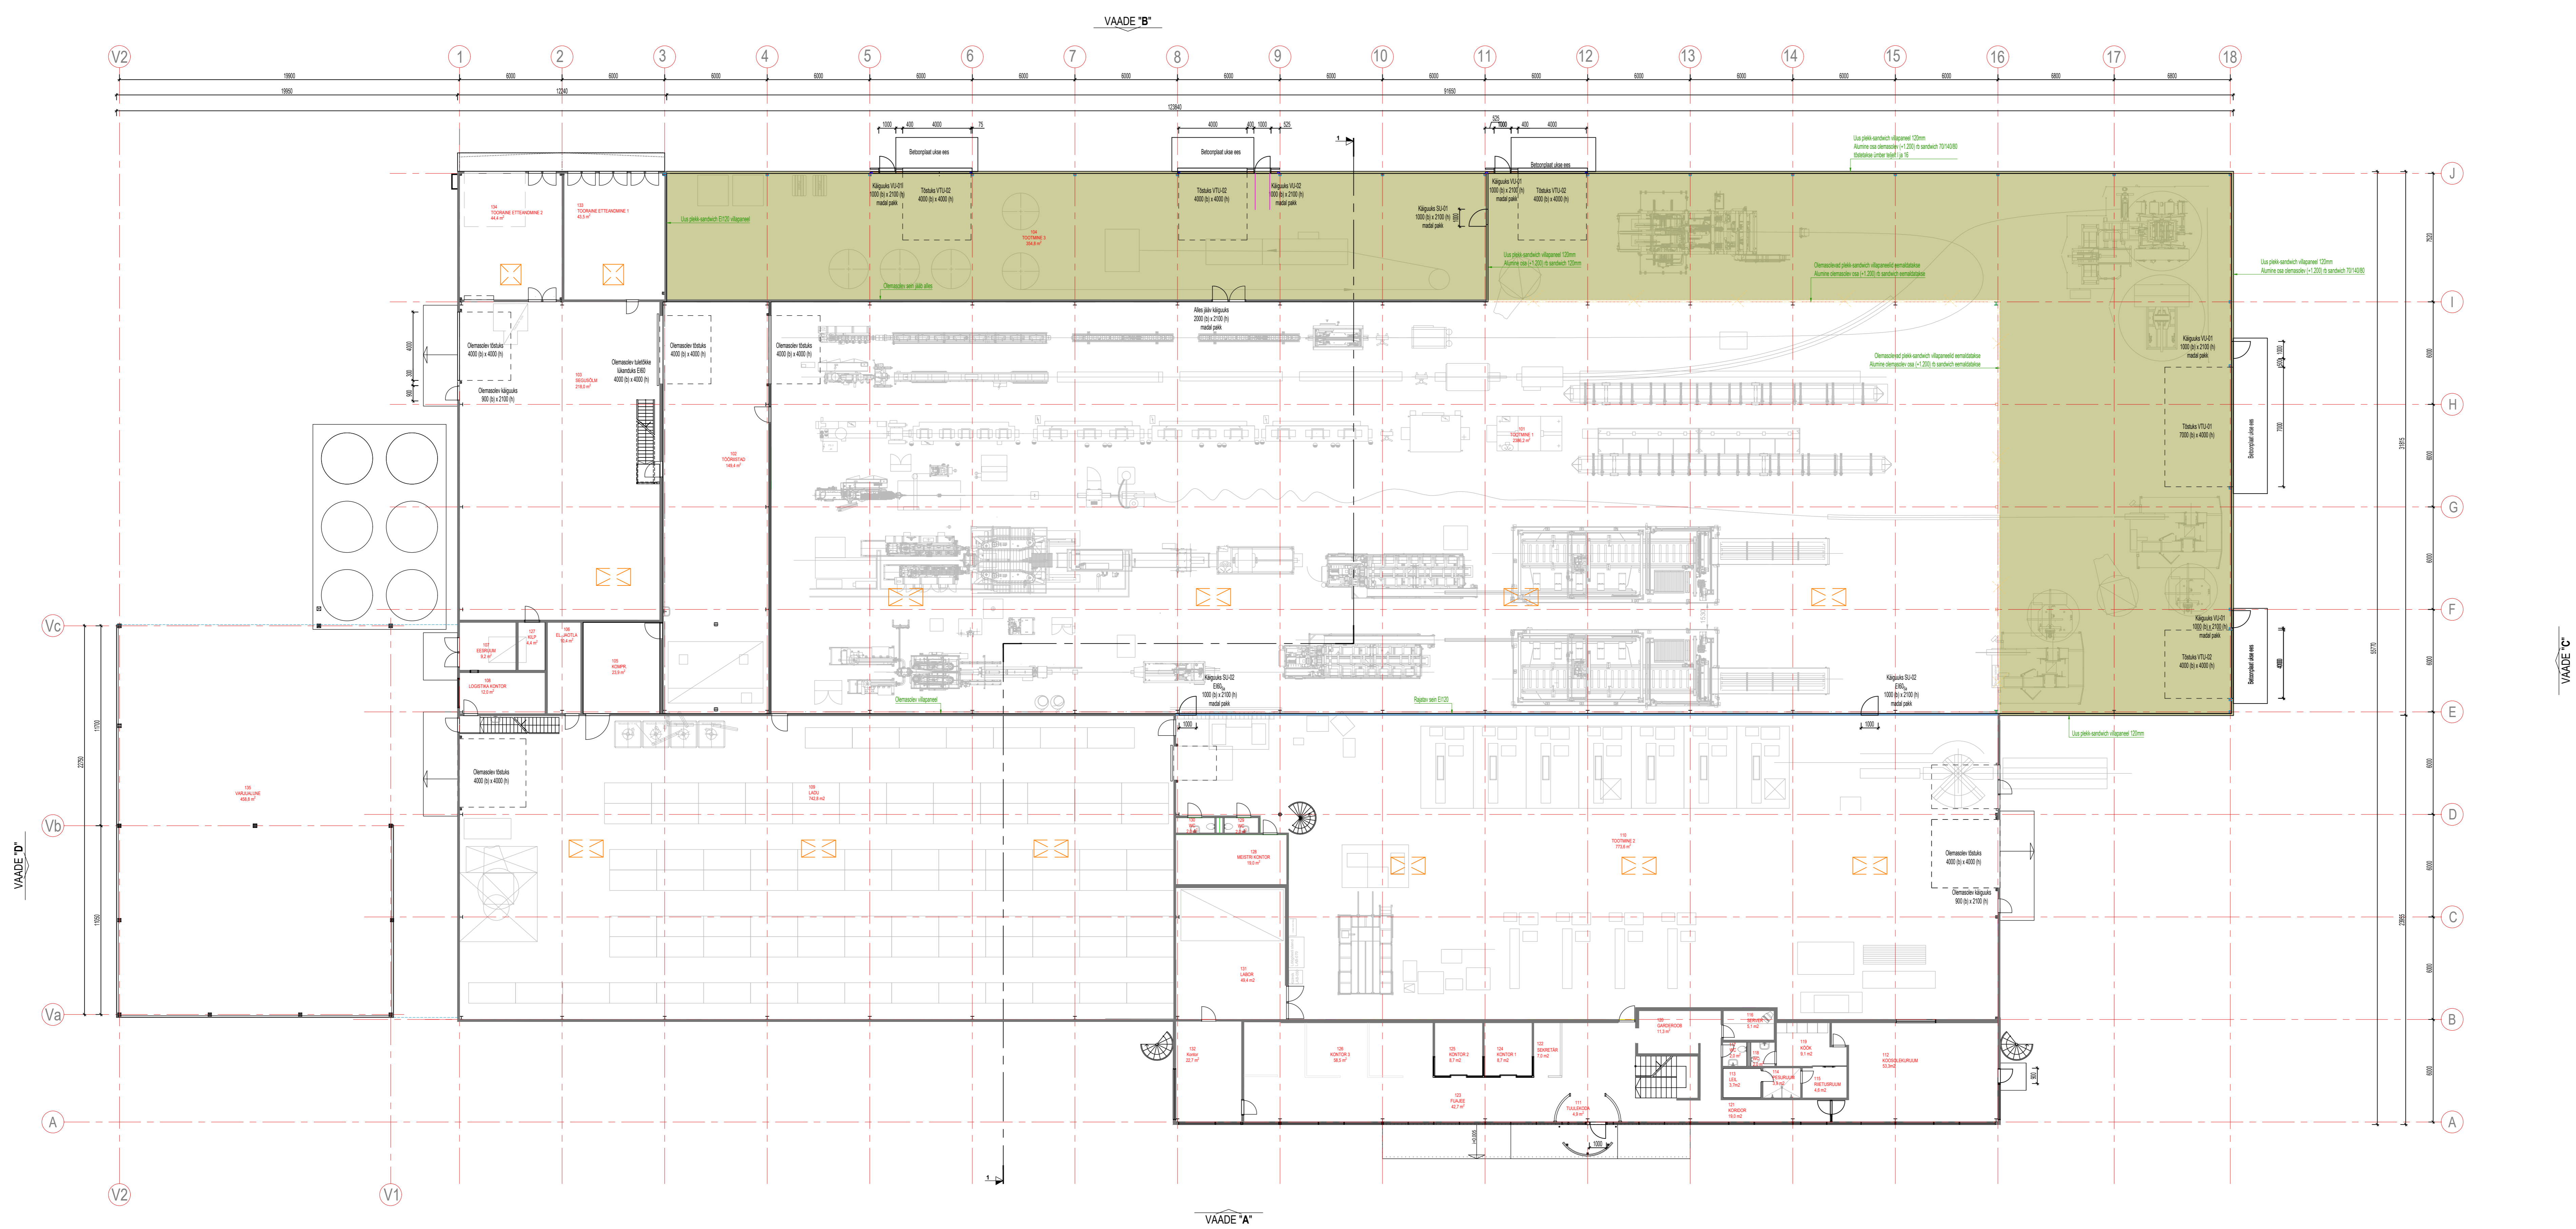

-  Tehnoloogilised seadmed
-  Rajatav E1120 liitekõruse (liiteandus A2)
-  Eesmärgitud seadmed
-  Lisandruumid katuselugud
-  Olemasolevad katuselugud
-  Juurehitatav hoonesa

	BUENO OÜ JOONI-TEHNIKA, POLYTEHNIKA PÄRVI TÄHE 10B TEL: +372 505 0807 WWW.BUENO.EE/REKVISIITID	EELPROJEKT PROJEKTIVÄHET V.GOROSKO	22.09.2021 V.Gorosko KUSPAREV, TEGETAS, NIIDAUTUSE ESÜ	01-05-2021 JOONISTAJA V.GOROSKO
	TOOTMISHOONE LAIENDUS PÕRGLAVALIA TEE 4, RAE VALD, HARJUMAA PIPELIFE EESTI AS	AR PÕHIPLAAN 1:150	2112	AR-5-01