


LEPPEMÄRGID

- PLANEERINGUALA PIIR
- OL. OL. MAAÜKSUSTE PIIRID
- PLAN MAAÜKSUSTE PIIRID
- RAKVERE VANALINNA MUINSUKAITSEALA reg nr 27012 KAITSEVÕOND
- HOONESTUSALA
- SOOVITUSLIK HOONE ASUKOHT
- ASFALKATTEGA TEED JA ALAD
- KERGLIIKLUSTEE
- ÕUEALA
- P30
- PARKIMISALA
- VEEALA
- JUURDEPÄAS KRUNTIDELE
- LIKVIDEERITAVAD EHTISED JA RAJATISED
- VEEKAITSEVÕOND 10m
- OLEMASOLEV EHTUSKEELUVÕOND 50m
- TAOTLETAV EHTUSKEELUVÕOND
- PIIRANGUVÕOND 100m
- PLAN PUUD JA PÕOSAD

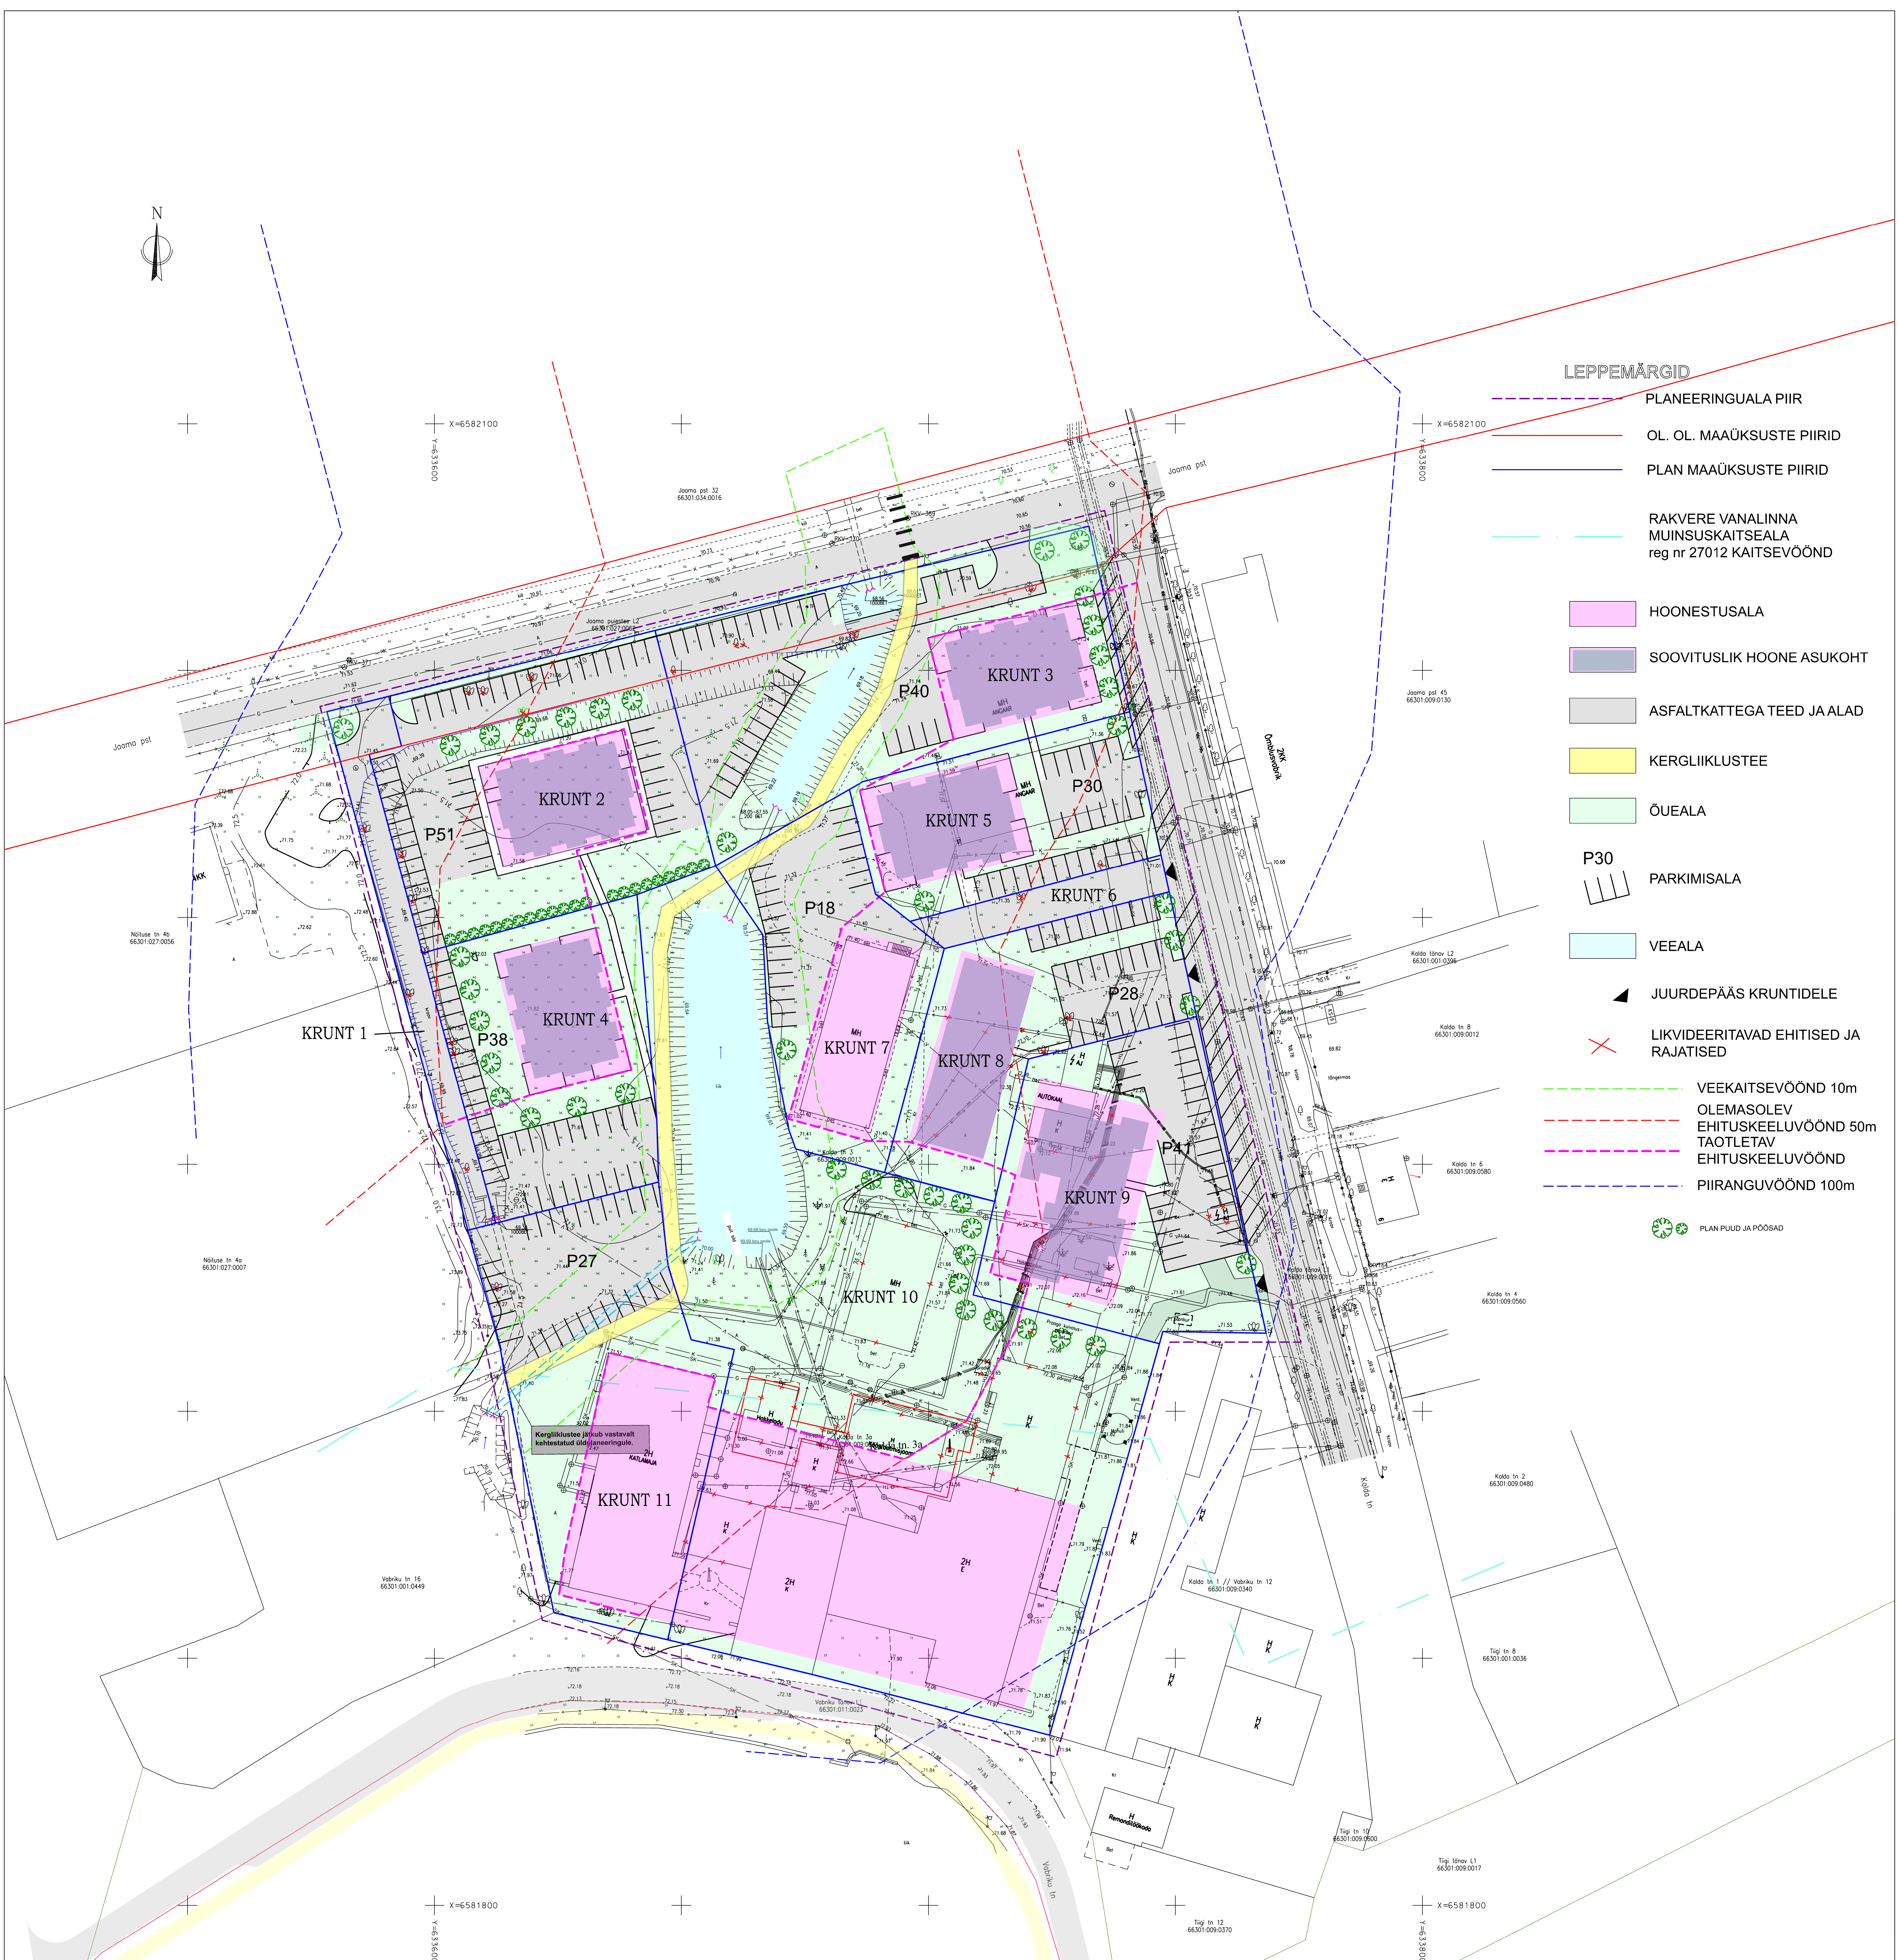

| Krundi nr | 1 | 2 | 3 | 4 | 5 | 6 | 7 | 8 | 9 | 10 | 11 |
|-------------------------------------|------|------|------|------|------|------|------|------|------|-------|------|
| Planeeringu ehitistase | LT | KE | KE | KE | KE | LT | KE | KE | KE | KE/PT | KE |
| Sihisarv | 100% | 100% | 100% | 100% | 100% | 100% | 100% | 100% | 100% | 100% | 100% |
| Krundi pindala m ² | 713 | 3112 | 3677 | 2273 | 1717 | 367 | 1960 | 1623 | 2740 | 9656 | 3125 |
| Hooneite arv | - | 2 | 2 | 2 | 2 | - | 2 | 2 | 2 | 3 | 2 |
| Hooneite koguarv | - | 4 | 4 | 4 | 4 | - | 4 | 4 | 4 | 4 | 4 |
| Hooneite kogupindala m ² | - | 86 | 86 | 86 | 86 | - | 86 | 86 | 86 | 86 | 86 |
| Max hooneite kõrgus m | - | 700 | 700 | 700 | 700 | - | 700 | 700 | 1100 | 2500 | 2000 |

KE - Kõrvaloleva maa
LT - Tee ja tänav maa

DETAILPLANEERING KEHTIB KOOS SELETUSKIRJAGA
DET.PL. KOOSTAMISEL ON KASUTATUD OÜ GEM GEO MAAMOODURÜBROO GEOO. ALUSPLAANI

Kalda tn 3 ja Kalda tn 3a kinnistute
DETAILPLANEERING

| | | | |
|---------------|--------------|------------|------------|
| Taotleja | Rakvere Linn | Joonis | |
| Vastutav isik | Maito Toomel | PÕHJJOONIS | |
| Joonestaja | Janno Aho | Staad. | DP |
| Töö nr. | 02/0020 | Mõõbava | 1/500 |
| | | Kuupäev | 23.09.2021 |
| | | Leht | 1 |

TARVAPROJEKT