



VIIES KORRUS

V KORRUSE RUUMIDE EKSPLIKATSIOON		
Ruumi nr.	Ruumi nimetus	Netopind
K 15		
15-01	Esik	4,6
15-02	Vannituba	5,6
15-03	Elutuba + Köök	44,3
15-04	Magamistuba	9,9
15-05	Magamistuba	15,4
		79,8 m²
K 16		
16-01	Esik	4,6
16-02	Vannituba	5,6
16-03	Elutuba + Köök	44,3
16-04	Magamistuba	9,9
16-05	Magamistuba	15,4
		79,8 m²
ÜLDKASUTATAV PIND		
0-01	Trepikoda	28,6
		28,6 m²
		188,2 m²


VAADE A

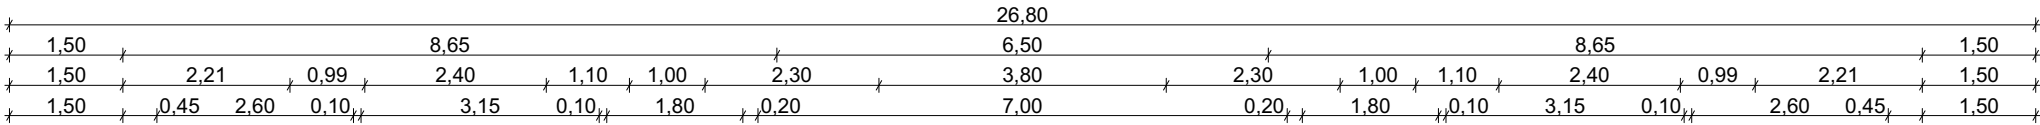

VAADE C

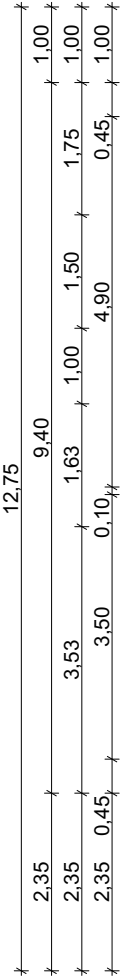

VAADE D

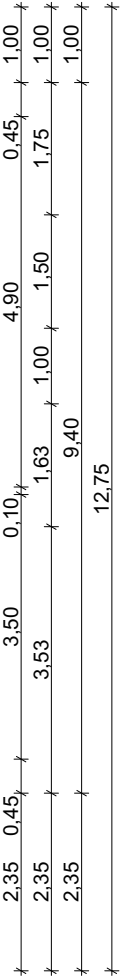

VAADE B

