
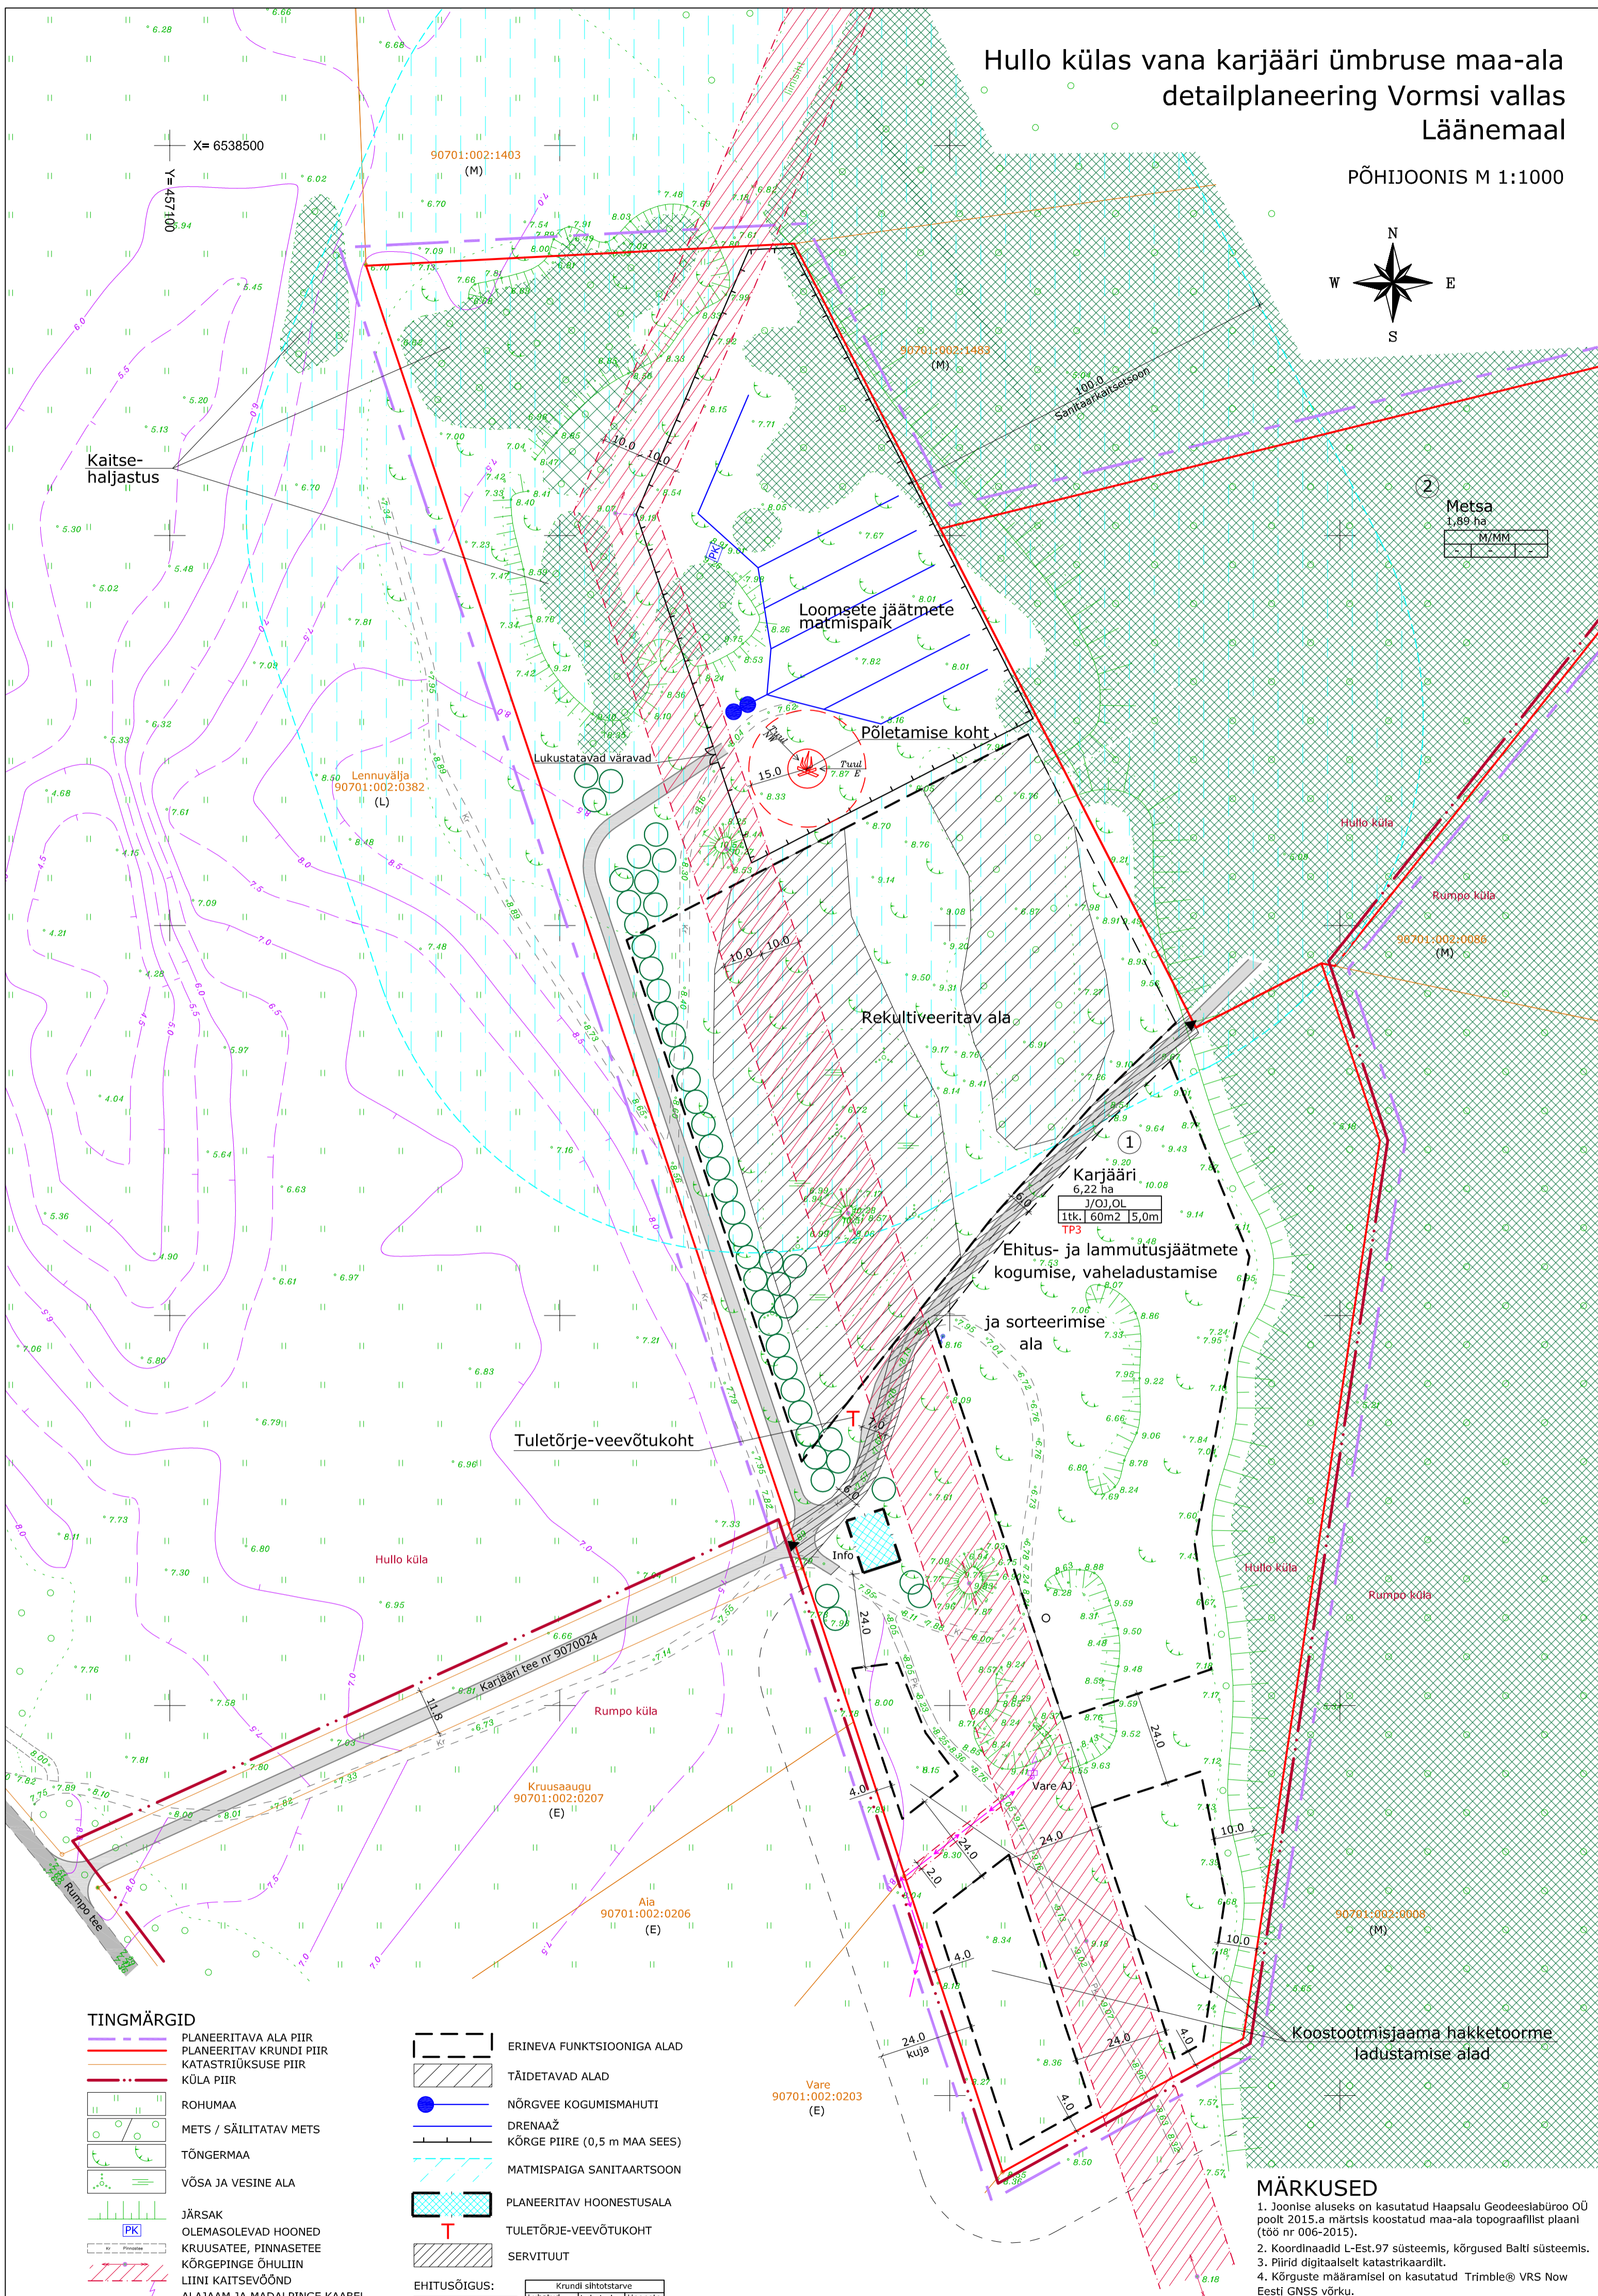


# Hullo külas vana karjääri ümbruse maa-ala detailplaneering Vormsi vallas Läänemaal

PÕHIJONIS M 1:1000

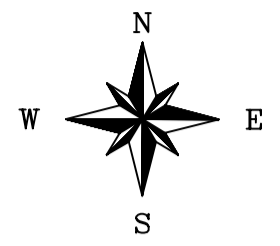

2 Metsa  
1,89 ha  
M/MM

1 Karjääri  
6,22 ha  
J/OJ,OL  
ltk. 60m2 | 5,0m  
TP3

## TINGMÄRGID

- PLANEERITAVA ALA PIIR
- PLANEERITAV KRUNDI PIIR
- KATASTRILISE PIIR
- KÜLA PIIR
- ROHUMAA
- METS / SÄILITATAV METS
- TÕNGERMAA
- VÕSA JA VESINE ALA
- JÄRSAK
- OLEMASOLEVAD HOONED
- KRUUSATEE, PINNASTEE
- KÕRGEPINGE ÕHULIIN
- LIINI KAITSEVÕND
- ALAJAAM JA MADALPINGE KAABEL
- JUURDEPÄÄS KRUNDILE
- PLANEERITAVAD TEED
- SÄILITATAV METS, KAITSEHALJASTUS
- RAJATAV KAITSEHALJASTUS

- ERINEVA FUNKTSIOONIGA ALAD
- TÄIDETAVAD ALAD
- NÕRGVEE KOGUMISMAHUTI
- DRENAAZ
- KÕRGE PIIRE (0,5 m MAA SEES)
- MATMISPAIGA SANITAARTSOON
- PLANEERITAV HOONESTUSALA
- T TULETÕRJE-VEEVÕTUKOHT
- SERVITUUT

EHITUSÕIGUS:

| Kruundi sihtotstarve |                                     |                        |
|----------------------|-------------------------------------|------------------------|
| Luubatud hoonete arv | Luubatud hoonete alune pind         | Hoonete lubatud kõrgus |
| J/OJ,OL              | 1tk.   60m2                         | 5,0m                   |
| TP3                  | HOONETE MINIMAALNE TULEPÕUSTUSKLAAS |                        |

## EHITUSÕIGUS

| Pos. nr. | Address, nimetus | Planeeritav suurus | Sihtotstarve | Lubatud ehitiste arv krundil | Lubatud suurim ehitiste alune pind | Ehitiste lubatud kõrgus |
|----------|------------------|--------------------|--------------|------------------------------|------------------------------------|-------------------------|
| 1.       | Karjääri         | 6,22 ha            | J/OJ,OL      | 1 tk.                        | 60 m2                              | 5,0 m                   |
| 2.       | Metsa            | 1,89 ha            | M/MM         | -                            | -                                  | -                       |
| Kokku:   |                  | 8,11 ha            |              |                              |                                    |                         |

## MÄRKUSED

- Joonise aluseks on kasutatud Haapsalu Geodeesibüroo OÜ poolt 2015.a märtsis koostatud maa-ala topograafilist plaani (töö nr 006-2015).
- Koordinaadid L-Est.97 süsteemis, kõrgused Balti süsteemis.
- Piirid digitaalselt katastrikaardilt.
- Kõrguste määramisel on kasutatud Trimble® VRS Now Eesti GNSS võrku.

## ARGEPO

Argepo OÜ  
Välja talu, Haeska küla, Rõdala vald, Läänemaa 90407  
Reg.kood: 12006522, MTR: EEP002010, tel. 5054782

|          |  |          |
|----------|--|----------|
| Töö:     | Hullo külas vana karjääri ümbruse maa-ala detailplaneering Vormsi vallas Läänemaal | A-05-15  |
| Joonis:  | PÕHIJONIS  | M 1:1000 |
| Koostas: | arh. Reet Aedvīr   | NR. 5    |