
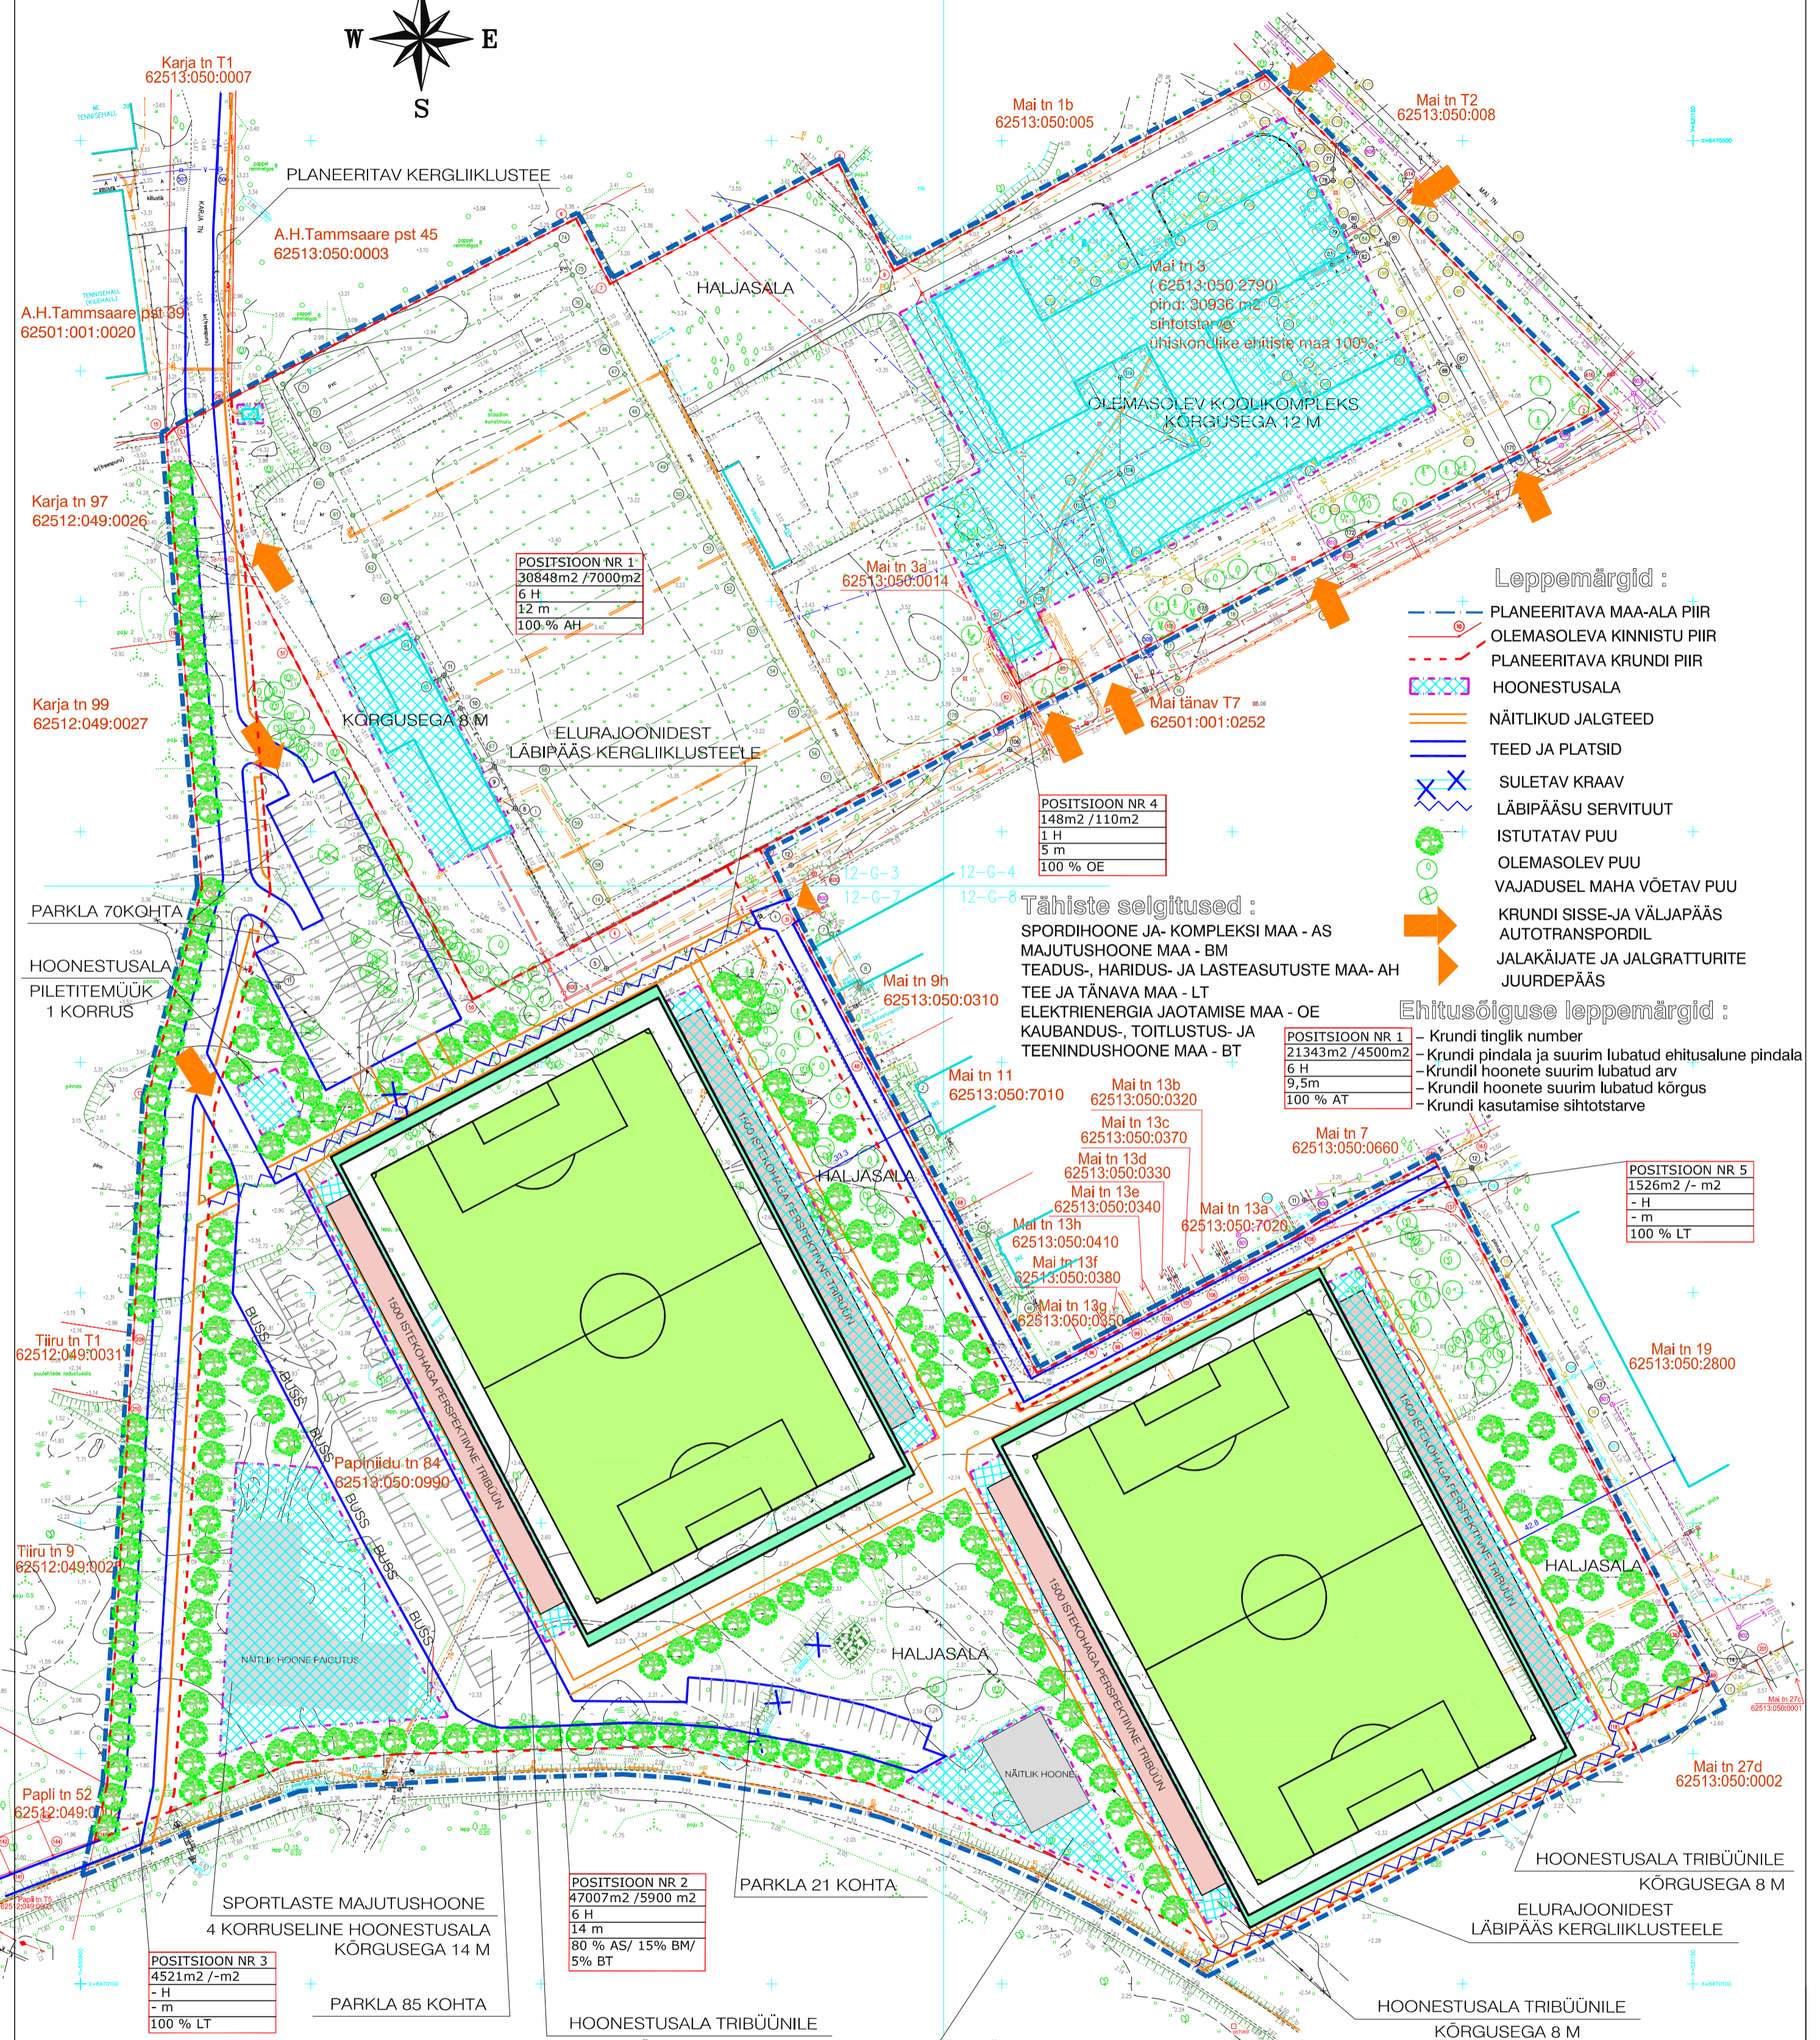


# Mai tn 3 kinnistu, Karja tänava pikenduse, kergliiklustee ja Mai elamupiirkonna vahelise ala detailplaneering

## PÕHIJONIS M 1:1000

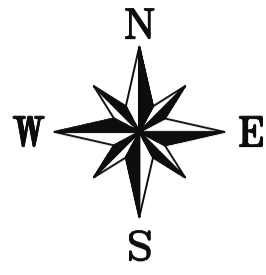

### Leppemärgid :

- PLANEERITAVA MAA-ALA PIIR
- OLEMASOLEVA KINNISTU PIIR
- PLANEERITAVA KRUNDI PIIR
- HOONESTUSALA
- NÄITLIKUD JALGTEED
- TEED JA PLATSID
- X SULETAV KRAAV
- LÄBIPÄÄSU SERVITUUT
- + ISTUTATAV PUU
- + OLEMASOLEV PUU
- + VAJADUSEL MAHA VÕETAV PUU
- ➔ KRUNDI SISSE-JA VÄLJAPÄÄS AUTOTRASPORDIL
- ➔ JALAKÄIJATE JA JALGRATTURITE JUURDEPÄÄS

### Tähiste selgitused :

- SPORDIHOONE JA- KOMPLEKSI MAA - AS
- MAJUTUSHOONE MAA - BM
- TEADUS-, HARIDUS- JA LASTEASUTUSTE MAA- AH
- TEE JA TÄNAVA MAA - LT
- ELEKTRIENERGIA JAOTAMISE MAA - OE
- KAUBANDUS-, TOITLUSTUS- JA TEENINDUSHOONE MAA - BT

### Ehitusõiguse leppemärgid :

- - Krundi tinglik number
- - Krundi pindala ja suurim lubatud ehitusalune pindala
- - Krundil hoonete suurim lubatud arv
- - Krundil hoonete suurim lubatud kõrgus
- - Krundi kasutamise sihtotstarve

Märkused:  
 Koordinaadid L-Est 97 süsteemis  
 Kõrgused Balti süsteemis  
 Lähterepeer: Nr.195 H=4.057 A. H. Tammsaare pst. 51

Mõõt 1:500

<b>OÜ PÄRNU MAAMÖÖDUTEENISTUS</b> Ohtu põik 5 Pärnu 80010 Tel 4471803		Litsentsid 316 MA RETTER nr EG10154052-0001
Tellija: SA Pärnu Jalgpallikeskus		
Objekt: Pärnu linn, Mai tn 3		
Joonis: Maa-ala ja tehnovõrkude plaan		
Juhataja	P. Kangur	
Maamöödaja	A. Koppel	
Töö nr. TM-005/15	26.02.2015.a	Lehti 2 Leht 1

### MÄRKUS:

- Geodeetilised märgid ja reeperid on riikliku kaitse all. Tagada nende säilitamine.
- Käesolevat joonist käsitleda koos Linnaehituslikud ja arhitektuursed nõuded tabeliga.
- Katastriüksuste sihtotstarbe määramine toimub „Katastriüksuse sihtotstarvete liigid ja nende määramise kord“ alusel mis on kinnitatud Vabariigi Valitsuse 23. oktoobri 2008. a määrusega nr 155.
- Geodeetilise alusplaani on kasutatud Pärnu Maamööduteenistuse tööd nr TM-005 /15 26.veebruar 2015. Joonisel ei ole trasse, mille kohta puuduvad andmed. Teostusjoonisteta trassid on kantud plaanile moodsustamise käigus kättenäitamise ja trassisotsija abil.

<b>ARHITEKTUURIBÜROO MARGIT KÕRTS OÜ</b>		TÖÖ NUMBER	
		15-15	
TELLIJA:	OBJEKT:	STADIUM	LEHT
PÄRNU LINNAVALITSUS	Mai tn 3 kinnistu, Karja tänava pikenduse, kergliiklustee ja Mai elamupiirkonna vahelise ala detailplaneering	DP	3
ARHITEKT	M.KÕRTS	JOOINIS:	MÕÖT
		PÕHIJONIS	1:1000
			30.09.16