OSADE LOETELU ELEMENDILE: RR-6002, ELEMENTIDE ARV: 11tk.

OSA	PROFIIL	MATERJAL	PIKKUS [mm]	PIND [m2]	KAAL/tk [kg]	ARV
RPR-6038	CFCHS26.9X2.6	AISI304	2334	0.4	3.6	2
RPR-6039	CFCHS26.9X2.6	AISI304	1727	0.3	2.7	2
RPR-6040	CFCHS26.9X2.6	AISI304	1463	0.2	2.3	2
RPR-6041	CFCHS26.9X2.6	AISI304	1938	0.7	3.0	4
RPR-6042	CFCHS26.9X2.6	AISI304	1459	0.2	2.3	2
RPR-6043	CFCHS26.9X2.6	AISI304	2325	0.4	3.6	2
RPR-6044	CFCHS26.9X2.6	AISI304	1452	0.5	2.3	4
RPR-6056	CFCHS48.3X3.2	AISI304	1177	0.2	4.2	1
RPR-6058	CFCHS48.3X3.2	AISI304	1177	1.4	4.2	8
RPR-6063	CFCHS48.3X3.2	AISI304	1093	0.2	3.9	1
RPR-6104	CFCHS48.3X2.6	AISI304	169	0.0	0.5	1
RPR-6105	CFCHS48.3X2.6	AISI304	122	0.0	0.4	2
RPR-6106	CFCHS48.3X2.6	AISI304	16516	2.5	48.4	1
RPR-6116	CFCHS48.3X2.6	AISI304	509	0.1	1.5	1
RPR-6117	CFCHS48.3X2.6	AISI304	85	0.0	0.2	1
			KOKKU:	7.2	142.8	

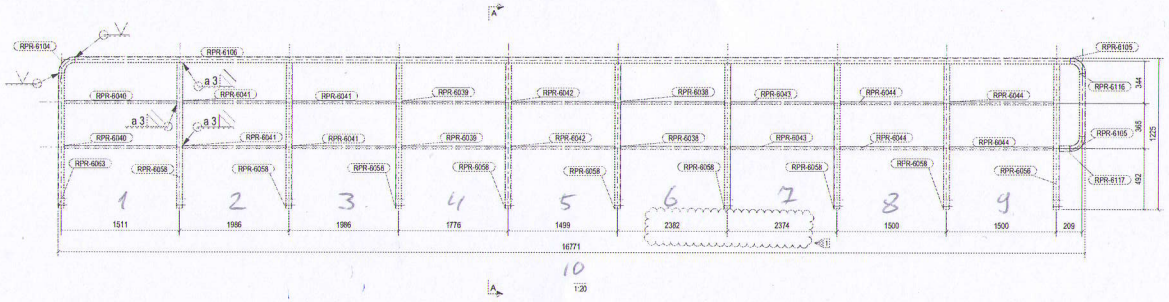

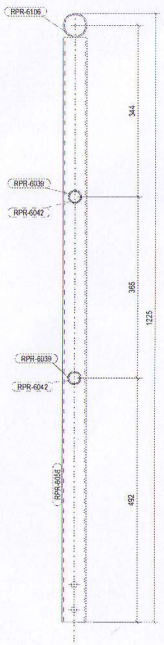

1. 1512
2. 1985
3. 1986
4. 1778
5. 1499
6. 2383
7. 2372
8. 1501
9. 1500
10. 16773

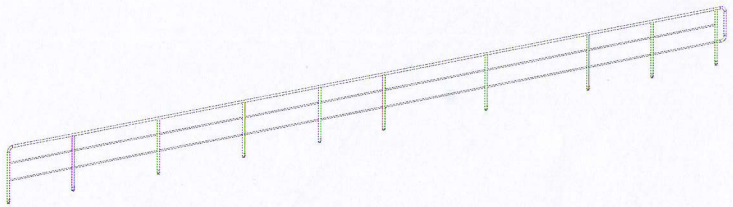

SWECO 22.06.16

PÄÄSUUNNITTELIJA: 10 PUUNKÄSITTELY

Metsä

RAILING

108121

101

MFBTT

1

MÄRKUSED VT. JOONIS EK-6000

REV.	NR.	REVISJONI KIRJELDUS	TEGIJA	KUUP.
1		Muudetud mõõdud	I.Kolje	15.07.2016

TÖÖ NR: 15160-0040 | KÕTSE NR: | PROJEKTI NR: TP | OBJEKTI NR: 113C161 | PR. ENNUSJOONISE NR: RR-6002 | MÕÕTKAVA: 1:5, 1:20, 1:50

TELLIJA: EE TEHNOLOOGIATÖÖSTUS AS

TÖÖNIMETUS: STEEL STRUCTURES OF GALLERIES AND BARK STORAGE

JOONISE NIMETUS: RAILING RR-6002

PROJEKTEERIJA: A.Uusalo | JOONISE JOONIS: J.Nurka 22.06.16 | PEAINSENER: I.Kolje 22.06.16

NR. 15160-0040/TP-RR-6002-01

SWECO Projekt AS
Metalli tn 22, 13517 Tallinn
Tel +372 674 4000 Faks +372 674 4001
e-post: sweco@sweco.ee
SWECO PROJEKT

Drawing no. 108121
Customer: Metsa Fibre OY, Äänekoski
File: RAILING
Project: ER8249 Äänekoski chip conveyors
Scale 1:20

Tekst kirjutusele