



# Kernu mõisa detailplaneering

## Põhjoonis M 1:1 000

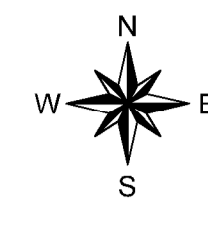

KRUNDI EHTUSÕIGUS JA PIIRANGUD											
1	-	10 240	250x320	2	1+2	8	E	EP	-	-	-
2	-	10 355	250x320	2	1+2	8	E	EP	-	-	-
3	-	10 203	250x320	2	1+2	8	E	EP	-	-	-
4	-	10 004	250x320	2	1+2	8	E	EP	-	-	-
5	-	10 068	250x320	2	1+2	8	E	EP	-	-	-
6	-	10 221	250x320	2	1+2	8	E	EP	-	-	-
7	-	10 002	250x320	2	1+2	8	E	EP	-	-	-
8	-	10 025	250x320	2	1+2	8	E	EP	-	-	-
9	-	10 025	250x320	2	1+2	8	E	EP	-	-	-
10	-	10 019	250x320	2	1+2	8	E	EP	-	-	-
11	-	10 138	250x320	2	1+2	8	E	EP	-	-	-
12	-	42 603	-	-	-	-	-	L	LT	-	-
13	-	10 416	-	-	-	-	-	L	LT	-	-
14	-	47 420	3 100	2	6+9	10	A	30A/V40A/V30UK	-	-	-
15	-	8 023	1 496	2	4+2	10	A	AM	-	-	-
16	-	6 092	400	2	1+1	10	A	AM	-	-	-
17	-	21 787	-	-	-	-	-	M	ML	-	-
18	-	6 014	1 920	1	3	5	L	LL	-	-	-
19	-	3 563	250	2/1*	1+1	8/4*	E	EP	-	-	-
20	-	3 284	250	2/1*	1+1	8/4*	E	EP	-	-	-
21	-	3 313	250	2/1*	1+1	8/4*	E	EP	-	-	-
22	-	3 987	250	2/1*	1+1	8/4*	E	EP	-	-	-
23	-	3 168	250	2/1*	1+1	8/4*	E	EP	-	-	-
24	-	3 284	250	2/1*	1+1	8/4*	E	EP	-	-	-
25	-	3 432	250	2/1*	1+1	8/4*	E	EP	-	-	-
26	-	3 198	250	2/1*	1+1	8/4*	E	EP	-	-	-
27	-	4 980	250	2/1*	1+1	8/4*	E	EP	-	-	-
28	-	4 308	250	2/1*	1+1	8/4*	E	EP	-	-	-
29	-	4 218	250	2/1*	1+1	8/4*	E	EP	-	-	-
30	-	8 440	-	-	-	-	-	M	ML	-	-
31	-	8 878	-	-	-	-	-	M	ML	-	-
32	-	14 849	-	-	-	-	-	L	LT	-	-
33	-	7 254	-	-	-	-	-	L	LT	-	-
34	-	10 377	-	-	-	-	-	L	LT	-	-
35	-	87 742	1920	1	3	5	L	LL	-	-	-
36	-	6 196	-	-	-	-	-	L	LT	-	-
37	-	170 673	-	-	-	-	-	M	ML	-	-

ARHITEKTUURI NÕUDED	Mõisakompleksi uued hooned (pos 14-16)	Mõisaku hooned (pos 18-30)
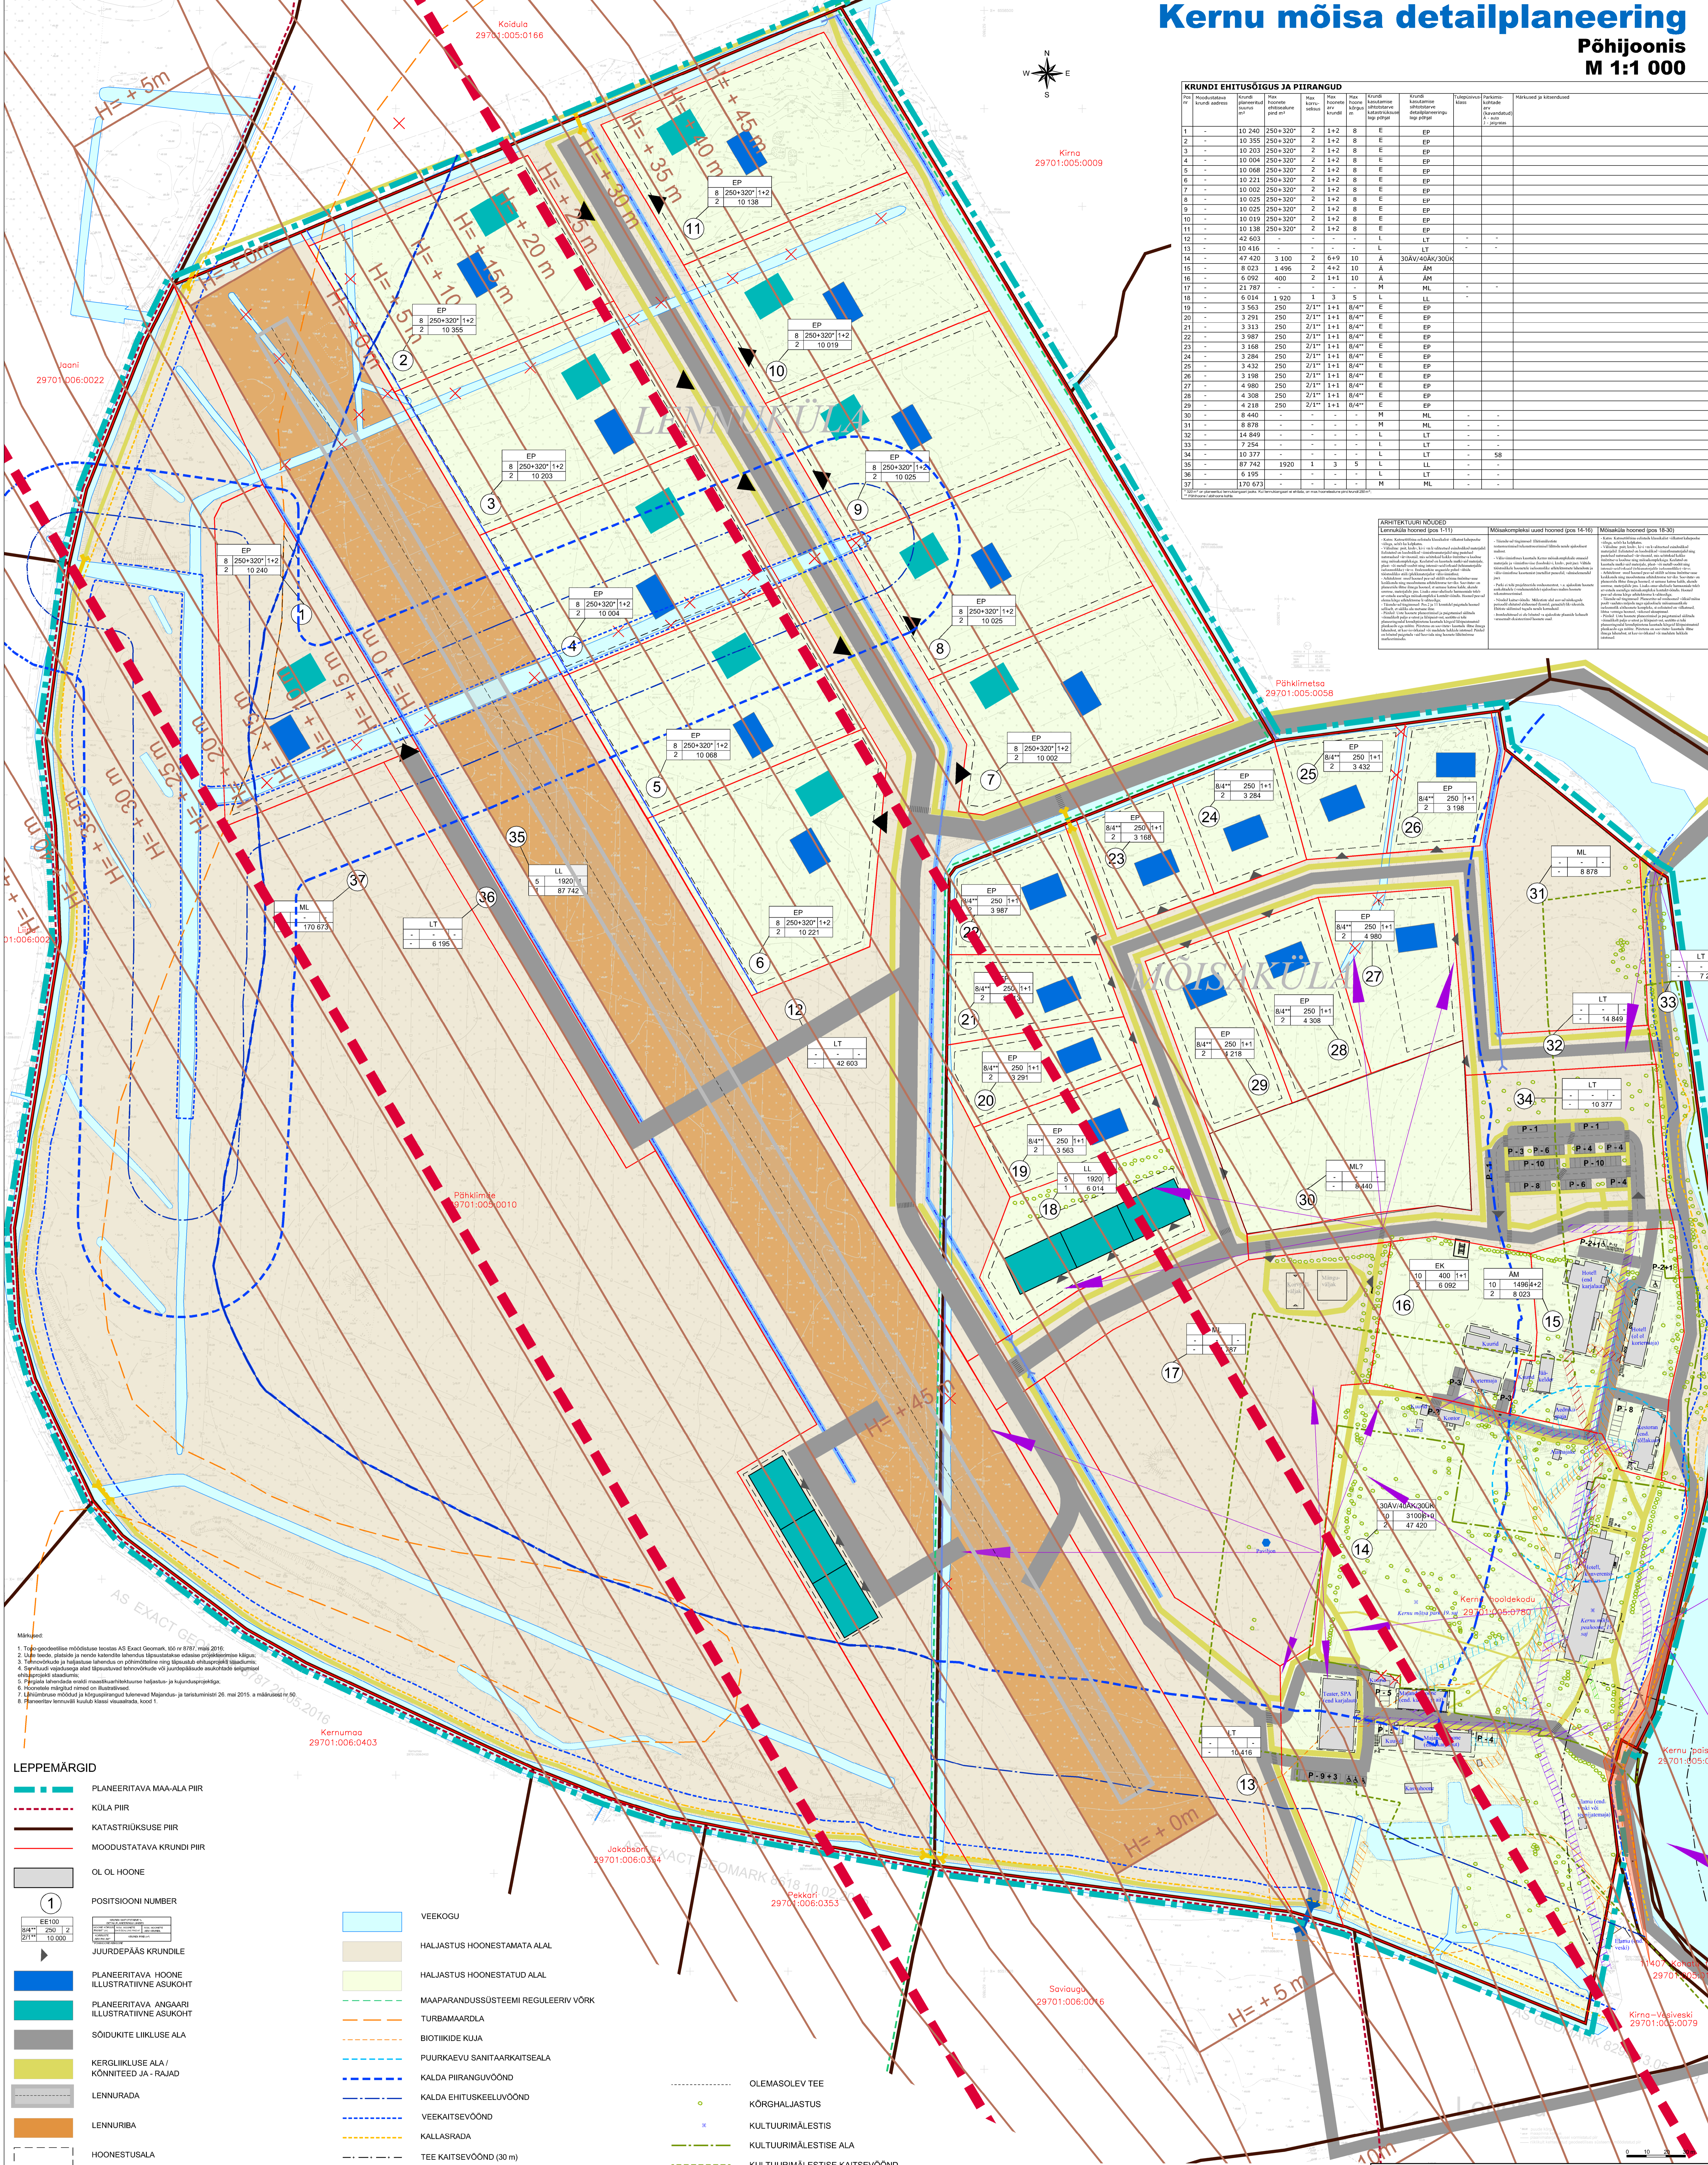

Märkused:  
 1. Töö-geodeetiline mõõdukuse teostas AS Exact Geomark, 100 nr 8787, määri 2016.  

- LEPPEMÄRGID**
- PLANEERITAVA MAA-ALA PIIR
  - KÜLA PIIR
  - KATASTRILISE PIIR
  - MOODUSTATAVA KRUNDI PIIR
  - OL OL HOONE
  - POSITSIONI NUMBER
  - JUURDEPÄAS KRUNDILE
  - PLANEERITAVA HOONE ILLUSTRATIIVNE ASUKOHT
  - PLANEERITAVA ANSAARI ILLUSTRATIIVNE ASUKOHT
  - SÕIDUKITE LIKULISE ALA
  - KERGLIHLUSE ALA / KÕNNITEED JA -RAJAD
  - LENNURADA
  - LENNURIBA
  - HOONESTUSALA
  - SÕIDUKITE PARKIMISALA
  - JALGRATASTE PARKIMISALA
  - PLANEERITAV SIILD SÕIDUKITELE
  - PLANEERITAV SIILD KERGLIHLIJATELE
  - PLANEERITAV KRAAV JA VOOLU SUUND
  - LIKVIDEERITAV OBJEKT
  - PLANEERITAV TRUUP

- VEEKOGU
- HALJASTUS HOONESTAMATA ALAL
- HALJASTUS HOONESTATUD ALAL
- MAAPARANDUSSÜSTEEMI REGULIIRIV VÕRK
- TURBAMAARDLA
- BIOTIHKIDE KUJA
- PUURKAEVU SANITAARKAITSEALA
- KALDA PIIRANGUVÕÕND
- KALDA EHTUSKEELUVÕÕND
- VEEKAITSEVÕÕND
- KALLASRAIDA
- TEE KAITSEVÕÕND (30 m)
- VEETORUSTIKU KAITSEVÕÕND
- KANALISATSIOONITORUSTIKU KAITSEVÕÕND (2 M TORUSTIKU TELJONEST)
- MADALPINSEKAABLI KAITSEVÕÕND (2 M LIINI TELJEST)
- GAASITRASS (1 M TORUSTIKU VÄLISEST MÕÕTMEST)
- SÕOJATORUSTIKU KAITSEVÕÕND (2 M TORUSTIKU TELJEST)
- OLEMASOLEV TEE
- KÕRGHALJASTUS
- KULTUURIMÄLSTIS
- KULTUURIMÄLSTISE ALA
- KULTUURIMÄLSTISE KAITSEVÕÕND
- LENNUVÄLJA KÕRGUSPIIRANGU JOONED
- LENNUVÄLJA KAITSEVÕÕND
- VAATESEKTOR

PLANEERITAVA ALA NÄITAJAD	plaanilised	plaanilised
Ala suurus	61 ha	4
Kavandatud krundi arv	37	32
Kavandatud ala m²	152 042	27 %
E - ehitamisala	160 466	30 %
L - hoonestamisala	61 535	10 %
M - maastikuhoidumise	201 006	39 %
KOKKUU	624 415	100 %

Kernu mõisa detailplaneering

Põhijoonis

**SKEPAST & PUHKIM**

Projektant: Eskiis

11.03.2017

Mõõtkava: 1:1 000

Projekti nr: 2016\_0045

3