1. KRUNDI KASUTAMISE TINGIMUSED

Pos. nr	Krundi koha-aadress või koha-aadressi ettepanek	Krundi planeeritud suurus m²	Suurim ehitisealune pind m²	Hoonestusala suurus m²	Suurim korruselisus (elamu/abih.)	Suurim hoonete kõrgus - kõrgus maapinnast (m) / absoluutne kõrgus (m)	Hoonete arv krundil (elamu/abih.)	Maa sihtotstarve ja osakaal (%) - detailplaneeringu liikide kaupa	Maa sihtotstarve ja osakaal (%) - katastriüksuse liikide kaupa	Suletud brutopind katastriüksuse sihtotstarvete kaupa	Tulepüsivus	Parkimiskohtade arv - normatiivne / kavandatud	Arhitektuurinõuded	Kitsendused ja servituudid ssv* - servituudi seadmise vajadusega ala
1	Pähklimäe tänav 1	2 066	300	1064	2/1	9/4,5	1/1	EP 100	E 100	650	TP3	2,5 / 3	*Katusekalded ja -materjalid:* - lubatud on ühe- või kahepoolne kaldkatus - planeeritud hooned on ette nähtud kaldkatusega vahemikus 20°-45° - katusematerjaline kasutada valtsplekki või selle analooge, katusekivi *Välisviimistlus:* - hoonete välisviimistluses kasutada puitlaudist, tellist, kivi, krohvipinda või nende kombinatsioone - värvitoonid peavad olema pastelsed, sooja koloriidiga, looduslähedased. Katusekatte värvid on soovitatavalt tumedad - lubatud ei ole rajada hooneid, mille välisviimistluses on domineeriv osa ümarpalgil ja/või ristseostistega freeskantpalgil *Piirete arhitektuurinõuded* - tänava ääre piirdeaed peab olema läbipaistev piire kõrgusega kuni 1,4m. Kruntidevahelised piirdeaiad võivad olla ka võrkpiirded kõrgusega kuni 1,6m - piirded peavad olema hoonetega sobiva arhitektuurse lahendusega ja sobivas värvitoonis, vertikaalne hõre puitlipp-piire või metallvarb-piire - keelatud on läbipaistmatute plankpiirete või müüritiste rajamine - piirdeaedade lahendus esitada hoone ehitusprojektis	- planeeritud teekaitsevöönd 8m ja 14m - ssv* planeeritud **drenaažitorule** kaitsevööndi (koridori laiusega 2+2m) ulatuses Papli katastriüksuse ja võrguvaldaja kasuks
2	Pähklimäe tänav 3	2 049	300	1107	2/1	9/4,5	1/1	EP 100	E 100	650	TP3	2,5 / 3		- planeeritud teekaitsevöönd 8m - ssv* planeeritud **drenaažitorule** kaitsevööndi (koridori laiusega 2+2m) ulatuses Papli katastriüksuse ja võrguvaldaja kasuks
3	Pähklimäe tänav 5	2 055	300	1103	2/1	9/4,5	1/1	EP 100	E 100	650	TP3	2,5 / 3		- planeeritud teekaitsevöönd 8m - ssv* planeeritud **drenaažitorule** kaitsevööndi (koridori laiusega 2+2m) ulatuses Papli katastriüksuse ja võrguvaldaja kasuks
4	Pähklimäe tänav 7	2 067	300	1107	2/1	9/4,5	1/1	EP 100	E 100	650	TP3	2,5 / 3		- planeeritud teekaitsevöönd 8m - ssv* planeeritud **drenaažitorule** kaitsevööndi (koridori laiusega 2+2m) ulatuses Papli katastriüksuse ja võrguvaldaja kasuks
5	Pähklimäe tänav 9	2 090	300	1096	2/1	9/4,5	1/1	EP 100	E 100	650	TP3	2,5 / 3		- planeeritud teekaitsevöönd 8m - ssv* planeeritud **drenaažitorule** kaitsevööndi (koridori laiusega 2+2m) ulatuses Papli katastriüksuse ja võrguvaldaja kasuks
6	Pähklimäe tänav 11	2 010	300	1055	2/1	9/4,5	1/1	EP 100	E 100	650	TP3	2,5 / 3		- planeeritud teekaitsevöönd 8m - planeeritud alajaama (krundil pos nr 27) sanitaarkaitseala R=10m - ssv* planeeritud **drenaažitorule** kaitsevööndi (koridori laiusega 2+2m) ulatuses Papli katastriüksuse ja võrguvaldaja kasuks
7	Jugapuu tänav 7	2 204	300	921	2/1	9/4,5	1/1	EP 100	E 100	650	TP3	2,5 / 3		- planeeritud teekaitsevöönd 14m - planeeritud reoveepumpla (krundil pos nr 30) kuja R=20m ulatus
8	Jugapuu tänav 8	3 149	300	938	2/1	9/4,5	1/1	EP 100	E 100	650	TP3	2,5 / 3		- 11115 Kurna-Tuhala tee kaitsevöönd 30m äärmisest sõiduraja servast - planeeritud teekaitsevöönd 10m - olemasoleva sidekaabli kaitsevööndi (koridori laiusega 1+1m) ulatus - ssv* olemasolevale madalpinge õhuliinile kaitsevööndi (koridori laiusega 2+2m) ulatus võrguvaldaja kasuks - ssv* olemasolevale keskpinge-õhuliinile kaitsevööndi (koridori laiusega 10+10m) ulatus võrguvaldaja kasuks - ssv* planeeritud **drenaažitorule** kaitsevööndi (koridori laiusega 2+2m) ulatuses Papli kinnistu ja võrguvaldaja kasuks
9	Jugapuu tänav 9	2 927	300	855	2/1	9/4,5	1/1	EP 100	E 100	650	TP3	2,5 / 3		- 11115 Kurna-Tuhala tee kaitsevöönd 30m äärmisest sõiduraja servast - planeeritud teekaitsevöönd 10m - olemasoleva sidekaabli kaitsevööndi (koridori laiusega 1+1m) ulatus - ssv* olemasolevale madalpinge õhuliinile kaitsevööndi (koridori laiusega 2+2m) ulatus võrguvaldaja kasuks - ssv* olemasolevale keskpinge-õhuliinile kaitsevööndi (koridori laiusega 10+10m) ulatus võrguvaldaja kasuks - maaparanduskraavi piiranguvöönd 50m - ssv* planeeritud **drenaažitorule** kaitsevööndi (koridori laiusega 2+2m) ulatuses Papli katastriüksusele ja võrguvaldaja kasuks
10	Jugapuu tänav 10	2 924	300	853	2/1	9/4,5	1/1	EP 100	E 100	650	TP3	2,5 / 3		- 11115 Kurna-Tuhala tee kaitsevöönd 30m äärmisest sõiduraja servast - planeeritud teekaitsevöönd 10m - ssv* olemasolevale madalpinge õhuliinile kaitsevööndi (koridori laiusega 2+2m) ulatus võrguvaldaja kasuks - ssv* olemasolevale keskpinge-õhuliinile kaitsevööndi (koridori laiusega 10+10m) ulatus võrguvaldaja kasuks - avalik kasutus olemasolevale Sahkari-Rebase maaparandussüsteemi eesvoolukraavile - maaparanduskraavi piiranguvöönd 50m - maaparanduskraavi ehituskeeluvöönd 25m - maaparanduskraavi veekaitsevöönd 10m - ssv* planeeritud **drenaažitorule** kaitsevööndi (koridori laiusega 2+2m) ulatuses Papli katastriüksusele ja võrguvaldaja kasuks
11	Jugapuu tänav 11	2 941	300	688	2/1	9/4,5	1/1	EP 100	E 100	650	TP3	2,5 / 3		- 11115 Kurna-Tuhala tee kaitsevöönd 30m äärmisest sõiduraja servast - planeeritud teekaitsevöönd 10m - olemasolevale Sahkari-Rebase maaparandussüsteemi eesvoolukraav - maaparanduskraavi piiranguvöönd 50m - maaparanduskraavi ehituskeeluvöönd 25m - maaparanduskraavi veekaitsevöönd 10m - ssv* olemasolevale keskpinge-õhuliinile kaitsevööndi (koridori laiusega 10+10m) ulatus võrguvaldaja kasuks - ssv* olemasolevale **sidekaablile** kaitsevööndi (koridori laiusega 1+1m) ulatuses võrguvaldaja kasuks - ssv* planeeritud **drenaažitorule** kaitsevööndi (koridori laiusega 2+2m) ulatuses Papli katastriüksusele ja võrguvaldaja kasuks
12	Jugapuu tänav 12	3 185	300	585	2/1	9/4,5	1/1	EP 100	E 100	650	TP3	2,5 / 3		- 11115 Kurna-Tuhala tee kaitsevöönd 30m äärmisest sõiduraja servast - planeeritud teekaitsevöönd 11m - olemasolevale Sahkari-Rebase maaparandussüsteemi eesvoolukraav - maaparanduskraavi piiranguvöönd 50m - maaparanduskraavi ehituskeeluvöönd 25m - maaparanduskraavi veekaitsevöönd 10m - olemasoleva elektriõhuliini kaitsevööndi (koridori laiusega 10+10m) ulatus - ssv* olemasolevale **sidekaablile** kaitsevööndi (koridori laiusega 1+1m) ulatuses võrguvaldaja kasuks
13	Jugapuu tänav 13	3 259	300	418	2/1	9/4,5	1/1	EP 100	E 100	650	TP3	2,5 / 3		- 11115 Kurna-Tuhala tee kaitsevöönd 30m äärmisest sõiduraja servast - planeeritud teekaitsevöönd 11m - olemasolev Sahkari-Rebase maaparandussüsteem eesvoolukraav - maaparanduskraavi piiranguvöönd 50m - maaparanduskraavi ehituskeeluvöönd 25m - maaparanduskraavi veekaitsevöönd 10m - olemasoleva elektriõhuliini kaitsevööndi (koridori laiusega 10+10m) ulatus - ssv* olemasolevale **sidekaablile** kaitsevööndi (koridori laiusega 1+1m) ulatuses võrguvaldaja kasuks
14	Jugapuu tänav 14	3 156	300	563	2/1	9/4,5	1/1	EP 100	E 100	650	TP3	2,5 / 3		- 11115 Kurna-Tuhala tee kaitsevöönd 30m äärmisest sõiduraja servast - planeeritud teekaitsevöönd 11m ja 14m - avalik kasutus olemasolevale Sahkari-Rebase maaparandussüsteemi eesvoolukraavile - maaparanduskraavi piiranguvöönd 50m - maaparanduskraavi ehituskeeluvöönd 25m - maaparanduskraavi veekaitsevöönd 10m - olemasoleva elektriõhuliini kaitsevööndi (koridori laiusega 10+10m) ulatus - ssv* olemasolevale **sidekaablile** kaitsevööndi (koridori laiusega 1+1m) ulatuses võrguvaldaja kasuks
15	Päklimäe tänav 12	2 003	300	797	2/1	9/4,5	1/1	EP 100	E 100	650	TP3	2,5 / 3		- planeeritud teekaitsevöönd 7m ja 12m
16	Päklimäe tänav 10	2 001	300	756	2/1	9/4,5	1/1	EP 100	E 100	650	TP3	2,5 / 3		- planeeritud teekaitsevöönd 9m ja 12m
17	Päklimäe tänav 8	2 005	300	727	2/1	9/4,5	1/1	EP 100	E 100	650	TP3	2,5 / 3		- planeeritud teekaitsevöönd 9m ja 12m
18	Päklimäe tänav 6	2 006	300	736	2/1	9/4,5	1/1	EP 100	E 100	650	TP3	2,5 / 3		- planeeritud teekaitsevöönd 9m
19	Päklimäe tänav 4	2 014	300	749	2/1	9/4,5	1/1	EP 100	E 100	650	TP3	2,5 / 3		- planeeritud teekaitsevöönd 9m
20	Päklimäe tänav 2	2 002	300	760	2/1	9/4,5	1/1	EP 100	E 100	650	TP3	2,5 / 3		- planeeritud teekaitsevöönd 9m
21	Päklimäe tänav 1	2 002	300	773	2/1	9/4,5	1/1	EP 100	E 100	650	TP3	2,5 / 3		- planeeritud teekaitsevöönd 9m
22	Jalaka tänav 3	2 035	300	600	2/1	9/4,5	1/1	EP 100	E 100	650	TP3	2,5 / 3		- planeeritud teekaitsevöönd 9m ja 14m
23a	Jalaka tänav 5a	3 061	300	1504	2/1	9/4,5	1/1	EP 100	E 100	650	TP3	2,5 / 3		- planeeritud teekaitsevöönd 14m
23	Jalaka tänav 5	3 760	-		-		-	HL 100	Üm100	-	-	-	-	- avalik kasutus - planeeritud teekaitsevöönd 11m ja 14m
24	Jalaka tänav T1	4 944	-		-		-	LT 100	L100	-	-	-	-	- 11115 Kurna-Tuhala tee kaitsevöönd 30m äärmisest sõiduraja servast - tee avalik kasutus - olemasolev Sahkari-Rebase maaparandussüsteemi eesvoolukraav - maaparanduskraavi piiranguvöönd 50m - maaparanduskraavi ehituskeeluvöönd 25m - maaparanduskraavi veekaitsevöönd 10m - olemasoleva elektriõhuliini kaitsevööndi (koridori laiusega 10+10m) ulatus - ssv* olemasolevale **sidekaablile** kaitsevööndi (koridori laiusega 1+1m) ulatuses võrguvaldaja kasuks - ssv* planeeritud **veetorule** kaitsevööndi (koridori laiusega 2+2m) ulatuses võrguvaldaja kasuks - ssv* planeeritud **kanalisatsioonitorule** kaitsevööndi (koridori laiusega 2+2m) ulatuses võrguvaldaja kasuks - ssv* planeeritud **drenaažitorule** kaitsevööndi (koridori laiusega 2+2m) ulatuses võrguvaldaja kasuks - ssv* planeeritud **madalpingekaablile** kaitsevööndi (koridori laiusega 1+1m) ulatuses võrguvaldaja kasuks - ssv* planeeritud **tänavavalgustuskaablile** kaitsevööndi (koridori laiusega 1+1m) ulatuses võrguvaldaja kasuks
25	Pähklimäe tänav T1	2 600	-		-		-	LT 100	L100	-	-	-	-	- tee avalik kasutus - ssv* planeeritud **veetorule** kaitsevööndi (koridori laiusega 2+2m) ulatuses võrguvaldaja kasuks - ssv* planeeritud **kanalisatsioonitorule** kaitsevööndi (koridori laiusega 2+2m) ulatuses võrguvaldaja kasuks - ssv* planeeritud **drenaažitorule** kaitsevööndi (koridori laiusega 2+2m) ulatuses võrguvaldaja kasuks - ssv* planeeritud **madalpingekaablile** kaitsevööndi (koridori laiusega 1+1m) ulatuses võrguvaldaja kasuks - ssv* planeeritud **tänavavalgustuskaablile** kaitsevööndi (koridori laiusega 1+1m) ulatuses võrguvaldaja kasuks
25a	Jugapuu tänav T1	3 780	-		-		-	LT 100	L 100	-	-	-	-	- ssv* planeeritud **veetorule** kaitsevööndi (koridori laiusega 2+2m) ulatuses võrguvaldaja kasuks; - ssv* planeeritud **kanalisatsioonitorule** kaitsevööndi (koridori laiusega 2+2m) ulatuses võrguvaldaja kasuks - ssv* planeeritud **tänavavalgustuskaablile** kaitsevööndi (koridori laiusega 1+1m) ulatuses võrguvaldaja kasuks
26	Pähklimäe tänav 11a	52	-		-		-	OE 100	T 100	-	-	-	-	- planeeritud teekaitsevöönd 8m
27	Jalaka tänav 22	748	-		-		-	ML 100	M100	-	-	-	-	- planeeritud teekaitsevöönd 14m
28	Jugapuu tänav 7a	8442	-		-		-	HL 100	Üm100	-	-	-	-	- 11115 Kurna-Tuhala tee kaitsevöönd 30m äärmisest sõiduraja servast - planeeritud reoveepumpla kuja r=20m ulatus - ssv* planeeritud **veetorule** kaitsevööndi (koridori laiusega 2+2m) ulatuses võrguvaldaja kasuks - ssv* planeeritud **kanalisatsioonitorule** kaitsevööndi (koridori laiusega 2+2m) ulatuses võrguvaldaja kasuks - ssv* planeeritud **surve kanalisatsioonitorule** kaitsevööndi (koridori laiusega 2+2m) ulatuses võrguvaldaja kasuks - ssv* planeeritud **drenaažitorule** kaitsevööndi (koridori laiusega 2+2m) ulatuses Papli katastriüksuse ja võrguvaldaja kasuks - ssv* planeeritud **madalpingekaablile** kaitsevööndi (koridori laiusega 1+1m) ulatuses võrguvaldaja kasuks - ssv* planeeritud **kõrgepingekaablile** kaitsevööndi (koridori laiusega 1+1m) ulatuses võrguvaldaja kasuks - ssv* planeeritud **tänavavalgustuskaablile** kaitsevööndi (koridori laiusega 1+1m) ulatuses võrguvaldaja kasuks
29	Jugapuu tänav 7b	123	-		-		-	OK 100	T 100	-	-	-	-	-
30	Jalaka tänav T2	4168	-	-	-	-	-	LT 100	L100	-	-	-	-	- tee avalik kasutus - ssv* planeeritud **veetorule** kaitsevööndi (koridori laiusega 2+2m) ulatuses võrguvaldaja kasuks - ssv* planeeritud **kanalisatsioonitorule** kaitsevööndi (koridori laiusega 2+2m) ulatuses võrguvaldaja kasuks - ssv* planeeritud **drenaažitorule** kaitsevööndi (koridori laiusega 2+2m) ulatuses võrguvaldaja kasuks - ssv* planeeritud **madalpingekaablile** kaitsevööndi (koridori laiusega 1+1m) ulatuses võrguvaldaja kasuks - ssv* planeeritud **tänavavalgustuskaablile** kaitsevööndi (koridori laiusega 1+1m) ulatuses võrguvaldaja kasuks
	KOKKU	83 828	6 900				23 / 23			14950		57,5 / 69		

Märkused:

1. Käesolevas detailplaneeringus on planeeritud tänavatele (aadressi ettepanek: Jugapuu tänav, Pähklimäe tänav, Jalaka tänav) määratud tee kaitsevöönd vahemikus 6-11m ja 14m äärmisest sõiduraja servast.
2. Planeeritud krunt pos nr 27 on ette nähtud liita Annuksepõllu (kü 30401:003:0635) kinnistuga.
3. Terviklikku ja korrastatud asumiruumi kujundamiseks on käesolevas detailplaneeringus ette nähtud hoonete kohustuslik ehitusjoon, st hoone üks külg peab paiknema ehitusjoonel.
4. Tee(de) ehitamiseks koostatakse eraldi ehitusprojekt(id).
5. 11115 Kurna - Tuhala tee ja planeeringualale juurdepääsutee ristmiku ehitusprojekt koostada eraldi tehnilise projekti staadiumis pädeva teedeinseneri poolt.
6. Käesolevas detailplaneeringus on planeeringuala sisesed teed ette nähtud avalikult kasutatavateks teedeks.
7. Tänavavalgustus lahendatakse eraldi tee-ehitusprojekti mahus.
8. Parkimine lahendada vastavalt 816:2016 EVS "Linnatänavad" esitatud nõuetele.
9. Planeeritud ülekäigukohad ja planeeritud ülekäigurajad ja nende tähised täpsustada tee-ehitusprojektis.
10. Keelatud on hoonete (sh ka alla 20m² ja alla 5m kõrgete ehitiste) püstitamine tee kaitsevöönidisse ja väljapoole hoonestusala.
11. Piirdeheki kõrgus ei tohi ületada piirdele lubatud kõrgust.
12. Annuksemaa detailplaneeringu realiseerimiseks on käesolevas detailplaneeringus ette nähtud Papli katastriüksusele servituudivajadus järgmiselt:
    1) planeeritud **veetorule** kaitsevööndi 2+2m ulatuses võrguvaldaja kasuks
    2) planeeritud **survekanalisatsioonitorule** kaitsevööndi 2+2m ulatuses võrguvaldaja kasuks
    3) planeeritud **kõrgepingekaablile** kaitsevööndi 1+1m ulatuses võrguvaldaja kasuks.

LEPPEMÄRGID:

- DETAILPLANEERINGU ALA PIIR
- KEHTIV DETAILPLANEERINGU ALA PIIR (Annukse kinnistu detailplaneering)
- KINNISTU PIIR
- (11115) KURNA-TUHALA TEE KAITSEVÖÖND
- PLANEERITUD TEE KAITSEVÖÖND
- MAAPARANDUSKRAAVI VEEKAITSEVÖÖND
- MAAPARANDUSKRAAVI EHITUSKEELUVÖÖND
- MAAPARANDUSKRAAVI PIIRANGUVÖÖND
- OLEMASOLEV SÕIDUTEE
- PERSP. KIILI VALLA ÜP KOHANE KERGLIIKLUSTEE
- PLANEERITUD KRUNDI PIIR
- PLANEERITUD AJUTINE KRUNDI PIIR
- KOHUSTUSLIK EHITUSJOON
- PLANEERITUD HOONESTUSALA
- PLANEERITUD HOONE ASUKOHT
- PLANEERITUD KÕVAKATTEGA TEE
- PLANEERITUD JALGTEE ÄÄREKIVIGA
- NÄHTAVUSKOLMNURK
- SERVITUUDI SEADMISE VAJADUSEGA ALA
- KÕRGEPINGE ÕHULIINI KAITSEVÖÖNDI ULATUS
- PLANEERITUD PIIRE
- PLANEERITUD KÜNNIS
- PLANEERITUD KÕRGHALJASTUS
- PLANEERITUD PRÜGIKONTEINER
- PLANEERITUD ÜLEKÄIGUKOHT
- PLANEERITUD JUURDEPÄÄS KRUNDILE

OLEMASOLEVAD TEHNOVÕRGUD:

- OLEMASOLEV DRENAAŽITORU
- OLEMASOLEV KÕRGEPINGE ÕHULIIN 10kV
- OLEMASOLEV MADALPINGE ÕHULIIN 0,4kV
- OLEMASOLEV SIDEKAABEL

2. PLANEERITUD ALA NÄITAJAD

PLANEERITUD MAA-ALA SUURUS	8,38 ha	
KAVANDATUD KRUNTIDE ARV	32	
KRUNDITUD MAA-ALA BILANSS:		
ELAMUMAA	65%	55 211 m²
TRANSPORDIMAA	18%	15 492 m²
ÜLDKASUTATAV MAA	15%	12 202 m²
TOOTMISMAA	1%	175 m²
MAATULUNDUSMAA	1%	748 m²

3. ANDMED KRUNTIDE MOODUSTAMISEKS
(Lühendid: E-elamumaa, M-maatulundusmaa, L-transpordimaa)

Pos. nr	Aadress	Krundi planeeritud sihtotstarve (katastriüksuse liik)	Krundi planeeritud suurus m²	Moodustatakse kinnistutest (nr). või riigi maale	Liidetavate-lahutatavate osade suurused m²	Osade senine sihtotstarve (katastriüksuse liik)
1	Pähklimäe tänav 1	E	2066	Annuksemaa (30401:003:0634)	2 053	M
2	Pähklimäe tänav 3	E	2049	Annuksemaa (30401:003:0634)	2 058	M
3	Pähklimäe tänav 5	E	2055	Annuksemaa (30401:003:0634)	2 056	M
4	Pähklimäe tänav 7	E	2067	Annuksemaa (30401:003:0634)	2 055	M
5	Pähklimäe tänav 9	E	2090	Annuksemaa (30401:003:0634)	2 054	M
6	Pähklimäe tänav 11	E	2010	Annuksemaa (30401:003:0634)	2 058	M
7	Jugapuu tänav 7	E	2204	Annuksemaa (30401:003:0634)	2 204	M
8	Jugapuu tänav 8	E	3149	Annuksemaa (30401:003:0634) 8a	2 818	M
				Kurna-Tuhala tee (30401:003:0567) 8b	331	L
9	Jugapuu tänav 9	E	2927	Annuksemaa (30401:003:0634) 9a	2 667	M
				Kurna-Tuhala tee (30401:003:0567) 9b	260	L
10	Jugapuu tänav 10	E	2924	Annuksemaa (30401:003:0634) 10a	2 710	M
				Kurna-Tuhala tee (30401:003:0567) 10b	214	L
11	Jugapuu tänav 11	E	2941	Annuksemaa (30401:003:0634) 11a	2 755	M
				Kurna-Tuhala tee (30401:003:0567) 11b	186	L
12	Jugapuu tänav 12	E	3185	Annuksemaa (30401:003:0634) 12a	3 019	M
				Kurna-Tuhala tee (30401:003:0567) 12b	166	L
13	Jugapuu tänav 13	E	3259	Annuksemaa (30401:003:0634) 13a	3 093	M
				Kurna-Tuhala tee (30401:003:0567) 13b	166	L
14	Jugapuu tänav 14	E	3 156	Annuksemaa (30401:003:0634) 14a	3 015	M
				Kurna-Tuhala tee (30401:003:0567) 14b	141	L
15	Pähklimäe tänav 12	E	2 003	Annuksemaa (30401:003:0634)	2 004	M
16	Pähklimäe tänav 10	E	2 001	Annuksemaa (30401:003:0634)	2 033	M
17	Pähklimäe tänav 8	E	2 005	Annuksemaa (30401:003:0634)	2 001	M
18	Pähklimäe tänav 6	E	2 006	Annuksemaa (30401:003:0634)	2 001	M
19	Pähklimäe tänav 4	E	2 014	Annuksemaa (30401:003:0634)	2 002	M
20	Pähklimäe tänav 2	E	2 002	Annuksemaa (30401:003:0634)	2 000	M
21	Pähklimäe tänav 1	E	2 002	Annuksemaa (30401:003:0634)	2 002	M
22	Jalaka tänav 3	E	2 035	Annuksemaa (30401:003:0634) 22b	1 800	M
				Jalaka tänav T1 (30401:003:0595) 22a	235	L
23a	Jalaka tänav 5a	E	3 061	Annuksemaa (30401:003:0634)	3 040	M
23	Jalaka tänav 5	Ü	3 760	Annuksemaa (30401:003:0634)	3 760	M
24	Jalaka tänav T1	L	4 944	Jalaka tänav T1 (30401:003:0595) 24a	4 648	L
				Kurna-Tuhala tee (30401:003:0567) 24b	296	L
25	Pähklimäe tänav T1	L	2 600	Annuksemaa (30401:003:0634)	2 600	M
25a	Jugapuu tänav T1	L	3 780	Annuksemaa (30401:003:0634)	3 780	M
26	Pähklimäe tänav 11a	T	52	Annuksemaa (30401:003:0634)	52	M
27		M	748	Jalaka tänav T1 (30401:003:0595)	748	L
28	Jugapuu tänav 7a	Ü	8 442	Annuksemaa (30401:003:0634) 28a	6 557	M
				Kurna-Tuhala tee (30401:003:0567) 28b	1 885	L
29	Jugapuu tänav 7b	T	123	Annuksemaa (30401:003:0634)	123	M
30	Jalaka tänav T2	L	4168	Annuksemaa (30401:003:0634) 30a	1115	M
				Jalaka tänav T1 (30401:003:0595) 30b	3053	L
		KOKKU	83828			

PLANEERITUD AJUTISE KRUNDI EHITUSÕIGUS

- POS. NR
- KRUNDI SIHTOTSTARVE
- KRUNDI PINDALA
- HOONETE ARV KRUNDIL (ELUH./ABIH.)
- MAAPEALNE PARKIMINE
- HOONETE EHITISEALUNE PIND
- HOONETE KORRUSELISUS (ELUH./ABIH.)
- HOONETE KÕRGUS (ELUH./ABIH.)

PLANEERITUD LIIDETAVA KRUNDI PINDALA

- 22a — AJUTISE KRUNDI POS NR
- 235 — AJUTISE KRUNDI PINDALA

PLANEERITUD KRUNDI EHITUSÕIGUS

- POS. NR
- KRUNDI SIHTOTSTARVE
- KRUNDI PINDALA
- HOONETE ARV KRUNDIL (ELUH./ABIH.)
- MAAPEALNE PARKIMINE
- HOONETE EHITISEALUNE PIND
- HOONETE KORRUSELISUS (ELUH./ABIH.)
- HOONETE KÕRGUS (ELUH./ABIH.)

PLANEERINGUALA KEHTESTAMISE ETAPILISUS

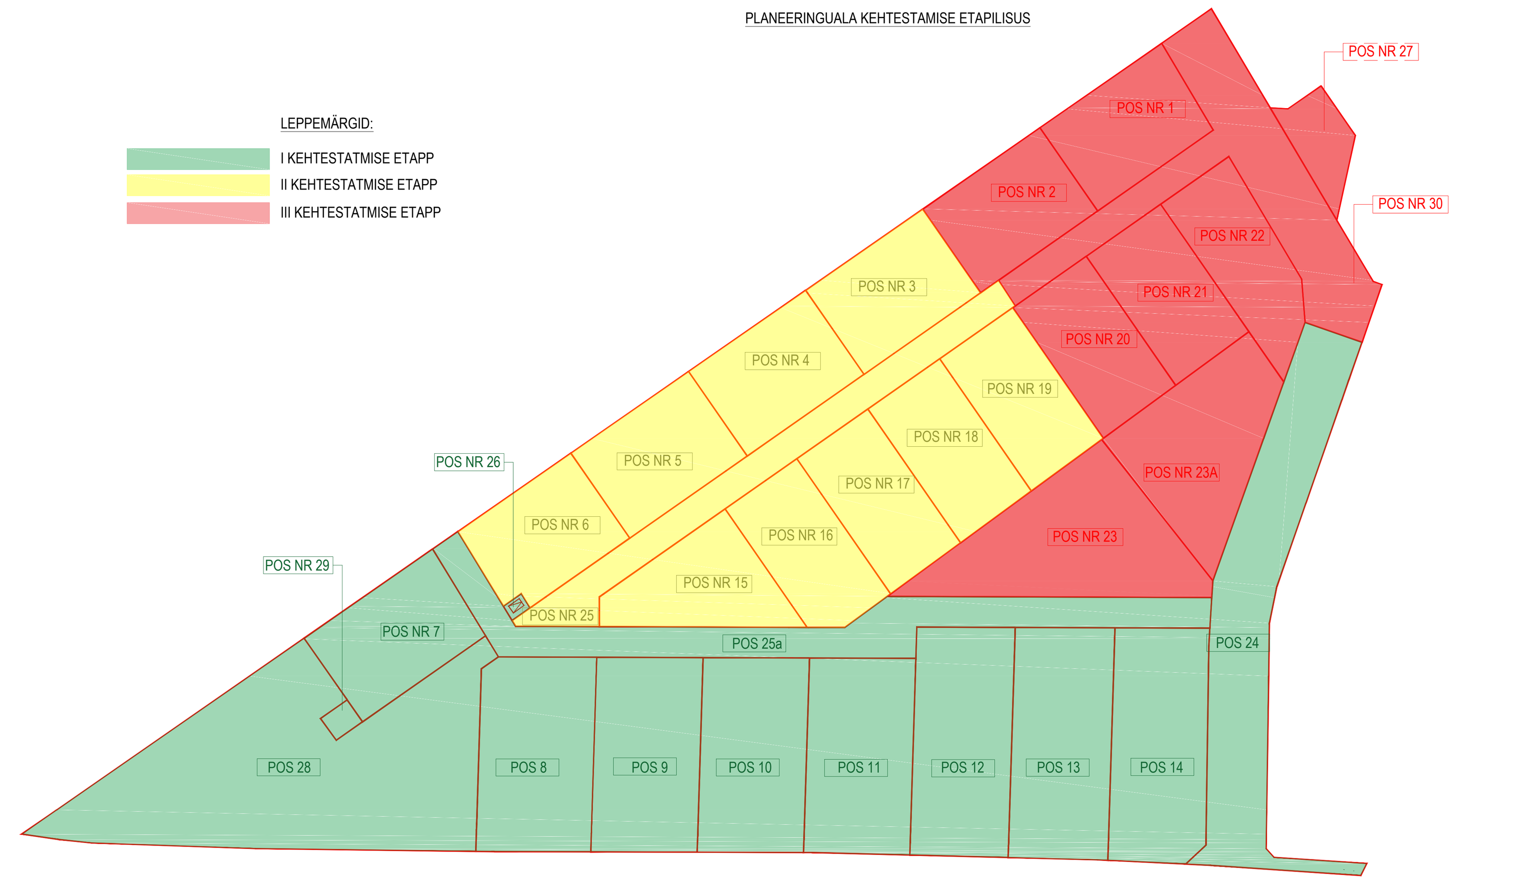

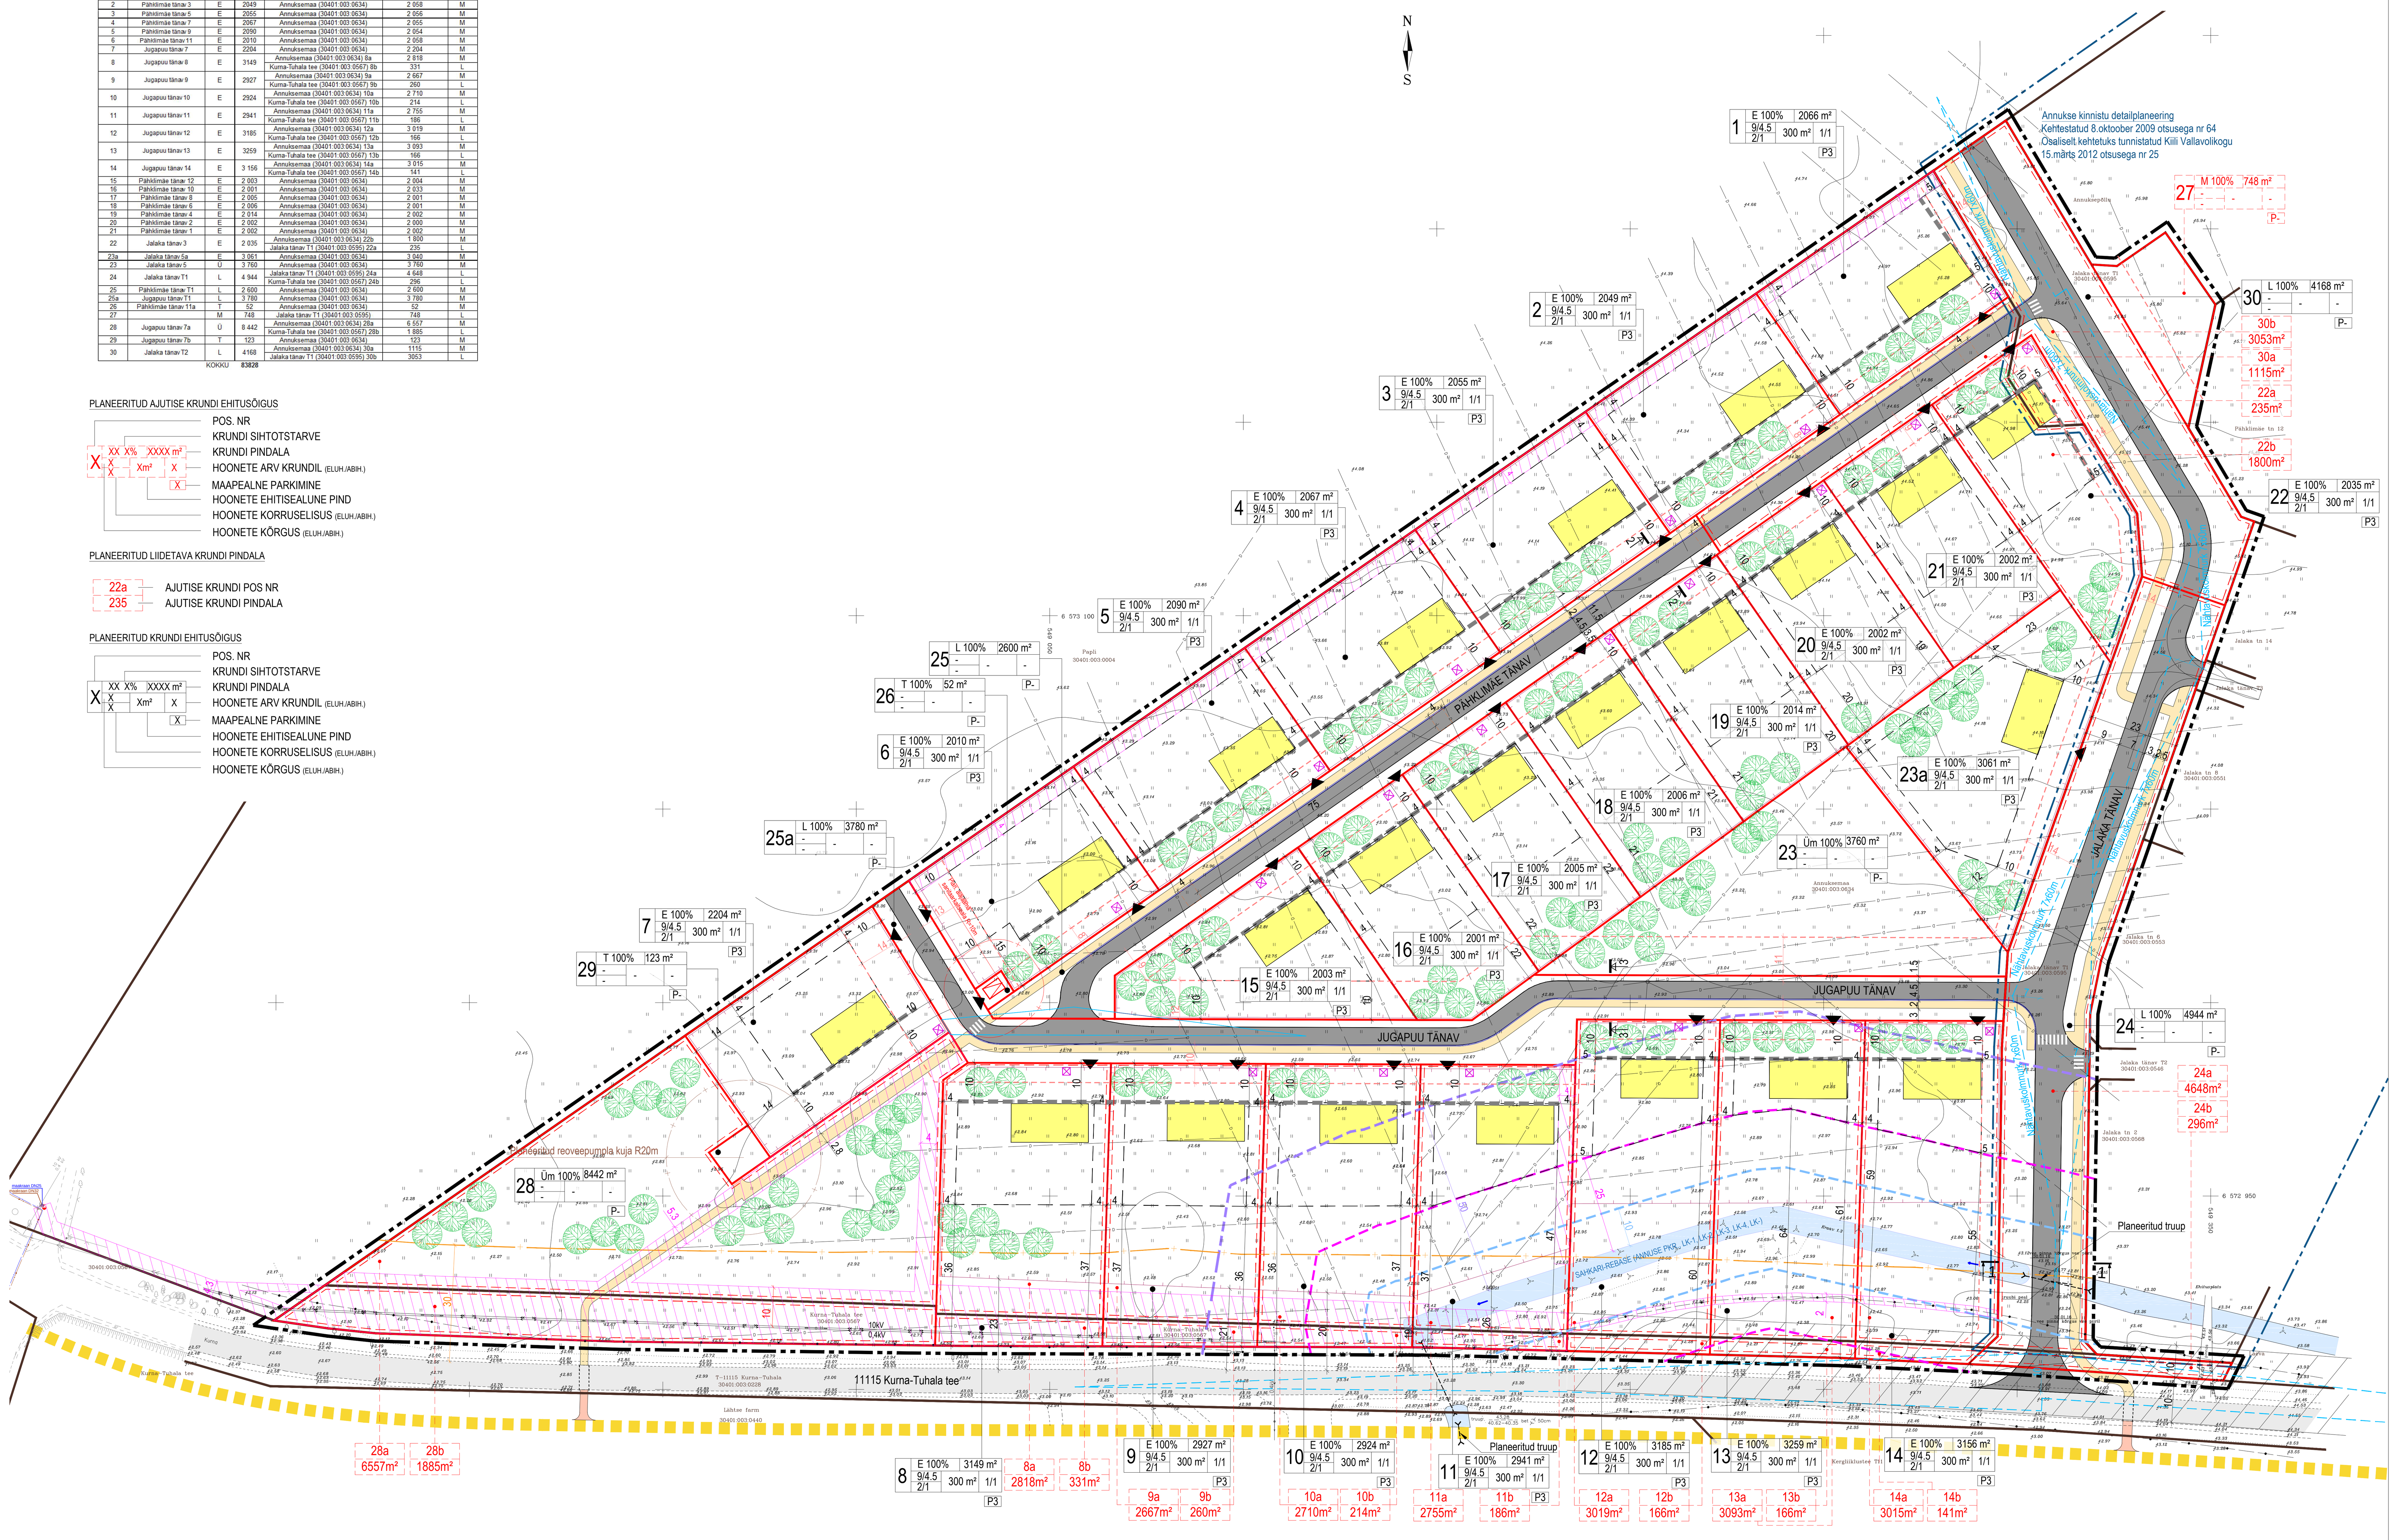

JOONIS KEHTIB KOOS SELETUSKIRJAGA

AADRESS: LÄHTSE KÜLA KIILI VALD HARJUMAA	PROJEKT: ANNUKSEMAA DETAILPLANEERING		JOONIS: PÕHIJOONIS
TÖÖ TEOSTAJA: Casa Planeeringud OÜ	LIIVALAIA TN. 29-57 TALLINN 10118 TEL. +372 507 2826 E-MAIL: casa@casa.ee REG.NR. 11647744	TÖÖ NR.:	12/15
		MÕÕT:	1:1000
PROJEKTIJUHT:	S. ELME	STAADIUM:	DP
ARHITEKT:	G. SARV	JOONISE NR.:	4
PLANEERIJA:	R. TAMM	VÄLJATRÜKI KUUPÄEV:	