## 1. KRUNDI KASUTAMISE TINGIMUSED

| Pos. nr | Krundi koha-aadress või koha-aadressi ettepanek | Krundi planeeritud suurus m² | Suurim ehitisealune pind m² | Hoonestusala suurus m² | Suurim korruselisus (elamu/abih.) | Suurim hoonete kõrgus - kõrgus maapinnast (m) / absoluutne kõrgus (m) | Hoonete arv krundil (elamu/abih.) | Maa sihtotstarve ja osakaal (%) - detailplaneeringu liikide kaupa | Maa sihtotstarve ja osakaal (%) - katastriüksuse liikide kaupa | Suletud brutopind katastriüksuse sihtotstarvete kaupa | Tulepüsivus | Parkimiskohtade arv - normatiivne / kavandatud | Arhitektuurinõuded | Kitsendused ja servituudid<br>ssv* - servituudi seadmise vajadusega ala |
|---|---|---|---|---|---|---|---|---|---|---|---|---|---|---|
| 1 | Pähklimäe tänav 1 | 2 066 | 300 | 1064 | 2/1 | 9/4,5 | 1/1 | EP 100 | E 100 | 650 | TP3 | 2,5 / 3 | *Katusekalded ja -materjalid:*<br>- lubatud on ühe- või kahepoolne kaldkatus<br>- planeeritud hooned on ette nähtud kaldkatusega vahemikus 20•-45°<br>- katusematerjaline kasutada valtsplekki või selle analooge, katusekivi | - planeeritud teekaitsevöönd 8m ja 14m<br>- ssv* planeeritud **drenaažitorule** kaitsevööndi (koridori laiusega 2+2m) ulatuses Papli katastriüksuse ja võrguvaldaja kasuks |
| 2 | Pähklimäe tänav 3 | 2 049 | 300 | 1107 | 2/1 | 9/4,5 | 1/1 | EP 100 | E 100 | 650 | TP3 | 2,5 / 3 | *Välisviimistlus:*<br>- hoonete välisviimistluses kasutada puitlaudist, tellist, kivi, krohvipinda või nende kombinatsioone<br>- värvitoonid peavad olema pastelsed, sooja koloriidiga, looduslähedased. Katusekatte värvid on soovitatavalt tumedad<br>- lubatud ei ole rajada hooneid, mille välisviimistluses on domineerivosa ümarpalgil ja/või ristseostistega freeskantpalgil | - planeeritud teekaitsevöönd 8m<br>- ssv* planeeritud **drenaažitorule** kaitsevööndi (koridori laiusega 2+2m) ulatuses Papli katastriüksuse ja võrguvaldaja kasuks |
| 3 | Pähklimäe tänav 5 | 2 055 | 300 | 1103 | 2/1 | 9/4,5 | 1/1 | EP 100 | E 100 | 650 | TP3 | 2,5 / 3 | *Piirete arhitektuurinõuded*<br>- tänava ääme piirdeaed peab olema läbipaistev piire kõrgusega kuni 1,4m. Kruntidevahelised piirdeaiad võivad olla ka võrkpiirded kõrgusega kuni 1,6m<br>- piirded peavad olema hoonetega sobiva arhitektuurse lahendusega ja sobivas värvitoonis, vertikaalne hõre puitlipp-piire või metallvarb-piire<br>- keelatud on läbipaistmatute plankpiirete või müüritiste rajamine<br>- piirdeaedade lahendus esitada hoone ehitusprojektis | - planeeritud teekaitsevöönd 8m<br>- ssv* planeeritud **drenaažitorule** kaitsevööndi (koridori laiusega 2+2m) ulatuses Papli katastriüksuse ja võrguvaldaja kasuks |
| 4 | Pähklimäe tänav 7 | 2 067 | 300 | 1107 | 2/1 | 9/4,5 | 1/1 | EP 100 | E 100 | 650 | TP3 | 2,5 / 3 | | - planeeritud teekaitsevöönd 8m<br>- ssv* planeeritud **drenaažitorule** kaitsevööndi (koridori laiusega 2+2m) ulatuses Papli katastriüksuse ja võrguvaldaja kasuks |
| 5 | Pähklimäe tänav 9 | 2 090 | 300 | 1096 | 2/1 | 9/4,5 | 1/1 | EP 100 | E 100 | 650 | TP3 | 2,5 / 3 | | - planeeritud teekaitsevöönd 8m<br>- ssv* planeeritud **drenaažitorule** kaitsevööndi (koridori laiusega 2+2m) ulatuses Papli katastriüksuse ja võrguvaldaja kasuks |
| 6 | Pähklimäe tänav 11 | 2 010 | 300 | 1055 | 2/1 | 9/4,5 | 1/1 | EP 100 | E 100 | 650 | TP3 | 2,5 / 3 | | - planeeritud teekaitsevöönd 8m<br>- planeeritud alajaama (krundil pos nr 27) sanitaarkaitseala R=10m<br>- ssv* planeeritud **drenaažitorule** kaitsevööndi (koridori laiusega 2+2m) ulatuses Papli katastriüksuse ja võrguvaldaja kasuks |
| 7 | Jugapuu tänav 7 | 2 204 | 300 | 921 | 2/1 | 9/4,5 | 1/1 | EP 100 | E 100 | 650 | TP3 | 2,5 / 3 | | - planeeritud teekaitsevöönd 14m<br>- planeeritud reoveepumpla (krundil pos nr 30) kuja R=20m ulatus |
| 8 | Jugapuu tänav 8 | 3 149 | 300 | 938 | 2/1 | 9/4,5 | 1/1 | EP 100 | E 100 | 650 | TP3 | 2,5 / 3 | | - 11115 Kurna-Tuhala tee kaitsevöönd 30m äärmisest sõiduraja servast<br>- planeeritud teekaitsevöönd 10m<br>- olemasoleva sidekaabli kaitsevööndi (koridori laiusega 1+1m) ulatus<br>- ssv* olemasolevale madalpinge õhuliinile kaitsevööndi (koridori laiusega 2+2m) ulatus võrguvaldaja kasuks<br>- ssv* olemasolevale keskpinge-õhuliinile kaitsevööndi (koridori laiusega 10+10m) ulatus võrguvaldaja kasuks<br>- ssv* planeeritud **drenaažitorule** kaitsevööndi (koridori laiusega 2+2m) ulatuses Papli kinnistu ja võrguvaldaja kasuks |
| 9 | Jugapuu tänav 9 | 2 927 | 300 | 855 | 2/1 | 9/4,5 | 1/1 | EP 100 | E 100 | 650 | TP3 | 2,5 / 3 | | - 11115 Kurna-Tuhala tee kaitsevöönd 30m äärmisest sõiduraja servast<br>- planeeritud teekaitsevöönd 10m<br>- olemasoleva sidekaabli kaitsevööndi (koridori laiusega 1+1m) ulatus<br>- ssv* olemasolevale madalpinge õhuliinile kaitsevööndi (koridori laiusega 2+2m) ulatus võrguvaldaja kasuks<br>- ssv* olemasolevale keskpinge-õhuliinile kaitsevööndi (koridori laiusega 10+10m) ulatus võrguvaldaja kasuks<br>- maaparanduskraavi piiranguvöönd 50m<br>- ssv* planeeritud **drenaažitorule** kaitsevööndi (koridori laiusega 2+2m) ulatuses Papli katastriüksusele ja võrguvaldaja kasuks |
| 10 | Jugapuu tänav 10 | 2 924 | 300 | 853 | 2/1 | 9/4,5 | 1/1 | EP 100 | E 100 | 650 | TP3 | 2,5 / 3 | | - 11115 Kurna-Tuhala tee kaitsevöönd 30m äärmisest sõiduraja servast<br>- planeeritud teekaitsevöönd 10m<br>- ssv* olemasolevale madalpinge õhuliinile kaitsevööndi (koridori laiusega 2+2m) ulatus võrguvaldaja kasuks<br>- ssv* olemasolevale keskpinge-õhuliinile kaitsevööndi (koridori laiusega 10+10m) ulatus võrguvaldaja kasuks<br>- avalik kasutus olemasolevale Sahkari-Rebase maaparandussüsteemi eesvoolukraavile<br>- maaparanduskraavi piiranguvöönd 50m<br>- maaparanduskraavi ehituskeeluvöönd 25m<br>- maaparanduskraavi veekaitsevöönd 10m<br>- ssv* planeeritud **drenaažitorule** kaitsevööndi (koridori laiusega 2+2m) ulatuses Papli katastriüksusele ja võrguvaldaja kasuks |
| 11 | Jugapuu tänav 11 | 2 941 | 300 | 688 | 2/1 | 9/4,5 | 1/1 | EP 100 | E 100 | 650 | TP3 | 2,5 / 3 | | - 11115 Kurna-Tuhala tee kaitsevöönd 30m äärmisest sõiduraja servast<br>- planeeritud teekaitsevöönd 10m<br>- olemasolevale Sahkari-Rebase maaparandussüsteemi eesvoolukraav<br>- maaparanduskraavi piiranguvöönd 50m<br>- maaparanduskraavi ehituskeeluvöönd 25m<br>- maaparanduskraavi veekaitsevöönd 10m<br>- ssv* olemasolevale keskpinge-õhuliinile kaitsevööndi (koridori laiusega 10+10m) ulatus võrguvaldaja kasuks<br>- ssv* olemasolevale **sidekaablile** kaitsevööndi (koridori laiusega 1+1m) ulatuses võrguvaldaja kasuks<br>- ssv* planeeritud **drenaažitorule** kaitsevööndi (koridori laiusega 2+2m) ulatuses Papli katastriüksusele ja võrguvaldaja kasuks |
| 12 | Jugapuu tänav 12 | 3 185 | 300 | 585 | 2/1 | 9/4,5 | 1/1 | EP 100 | E 100 | 650 | TP3 | 2,5 / 3 | | - 11115 Kurna-Tuhala tee kaitsevöönd 30m äärmisest sõiduraja servast<br>- planeeritud teekaitsevöönd 11m<br>- olemasolevale Sahkari-Rebase maaparandussüsteemi eesvoolukraav<br>- maaparanduskraavi piiranguvöönd 50m<br>- maaparanduskraavi ehituskeeluvöönd 25m<br>- maaparanduskraavi veekaitsevöönd 10m<br>- olemasoleva elektriõhuliini kaitsevööndi (koridori laiusega 10+10m) ulatus<br>- ssv* olemasolevale **sidekaablile** kaitsevööndi (koridori laiusega 1+1m) ulatuses võrguvaldaja kasuks |
| 13 | Jugapuu tänav 13 | 3 259 | 300 | 418 | 2/1 | 9/4,5 | 1/1 | EP 100 | E 100 | 650 | TP3 | 2,5 / 3 | | - 11115 Kurna-Tuhala tee kaitsevöönd 30m äärmisest sõiduraja servast<br>- planeeritud teekaitsevöönd 11m<br>- olemasolev Sahkari-Rebase maaparandussüsteem eesvoolukraav<br>- maaparanduskraavi piiranguvöönd 50m<br>- maaparanduskraavi ehituskeeluvöönd 25m<br>- maaparanduskraavi veekaitsevöönd 10m<br>- olemasoleva elektriõhuliini kaitsevööndi (koridori laiusega 10+10m) ulatus<br>- ssv* olemasolevale **sidekaablile** kaitsevööndi (koridori laiusega 1+1m) ulatuses võrguvaldaja kasuks |
| 14 | Jugapuu tänav 14 | 3 156 | 300 | 563 | 2/1 | 9/4,5 | 1/1 | EP 100 | E 100 | 650 | TP3 | 2,5 / 3 | | - 11115 Kurna-Tuhala tee kaitsevöönd 30m äärmisest sõiduraja servast<br>- planeeritud teekaitsevöönd 11m ja 14m<br>- avalik kasutus olemasolevale Sahkari-Rebase maaparandussüsteemi eesvoolukraavile<br>- maaparanduskraavi piiranguvöönd 50m<br>- maaparanduskraavi ehituskeeluvöönd 25m<br>- maaparanduskraavi veekaitsevöönd 10m<br>- olemasoleva elektriõhuliini kaitsevööndi (koridori laiusega 10+10m) ulatus<br>- ssv* olemasolevale **sidekaablile** kaitsevööndi (koridori laiusega 1+1m) ulatuses võrguvaldaja kasuks |
| 15 | Päklimäe tänav 12 | 2 003 | 300 | 797 | 2/1 | 9/4,5 | 1/1 | EP 100 | E 100 | 650 | TP3 | 2,5 / 3 | | - planeeritud teekaitsevöönd 7m ja 12m |
| 16 | Päklimäe tänav 10 | 2 001 | 300 | 756 | 2/1 | 9/4,5 | 1/1 | EP 100 | E 100 | 650 | TP3 | 2,5 / 3 | | - planeeritud teekaitsevöönd 9m ja 12m |
| 17 | Päklimäe tänav 8 | 2 005 | 300 | 727 | 2/1 | 9/4,5 | 1/1 | EP 100 | E 100 | 650 | TP3 | 2,5 / 3 | | - planeeritud teekaitsevöönd 9m ja 12m |
| 18 | Päklimäe tänav 6 | 2 006 | 300 | 736 | 2/1 | 9/4,5 | 1/1 | EP 100 | E 100 | 650 | TP3 | 2,5 / 3 | | - planeeritud teekaitsevöönd 9m |
| 19 | Päklimäe tänav 4 | 2 014 | 300 | 749 | 2/1 | 9/4,5 | 1/1 | EP 100 | E 100 | 650 | TP3 | 2,5 / 3 | | - planeeritud teekaitsevöönd 9m |
| 20 | Päklimäe tänav 2 | 2 002 | 300 | 760 | 2/1 | 9/4,5 | 1/1 | EP 100 | E 100 | 650 | TP3 | 2,5 / 3 | | - planeeritud teekaitsevöönd 9m |
| 21 | Päklimäe tänav 1 | 2 002 | 300 | 773 | 2/1 | 9/4,5 | 1/1 | EP 100 | E 100 | 650 | TP3 | 2,5 / 3 | | - planeeritud teekaitsevöönd 9m |
| 22 | Jalaka tänav 3 | 2 035 | 300 | 600 | 2/1 | 9/4,5 | 1/1 | EP 100 | E 100 | 650 | TP3 | 2,5 / 3 | | - planeeritud teekaitsevöönd 9m ja 14m |
| 23a | Jalaka tänav 5a | 3 061 | 300 | 1504 | 2/1 | 9/4,5 | 1/1 | EP 100 | E 100 | 650 | TP3 | 2,5 / 3 | | - planeeritud teekaitsevöönd 14m |
| 23 | Jalaka tänav 5 | 3 760 | - | | - | | - | HL 100 | Üm100 | - | - | - | - | - avalik kasutus<br>- planeeritud teekaitsevöönd 11m ja 14m |
| 24 | Jalaka tänav T1 | 4 944 | - | | - | | - | LT 100 | L100 | - | - | - | - | - 11115 Kurna-Tuhala tee kaitsevöönd 30m äärmisest sõiduraja servast<br>- tee avalik kasutus<br>- olemasolev Sahkari-Rebase maaparandussüsteemi eesvoolukraav<br>- maaparanduskraavi piiranguvöönd 50m<br>- maaparanduskraavi ehituskeeluvöönd 25m<br>- maaparanduskraavi veekaitsevöönd 10m<br>- olemasoleva elektriõhuliini kaitsevööndi (koridori laiusega 10+10m) ulatus<br>- ssv* olemasolevale **sidekaablile** kaitsevööndi (koridori laiusega 1+1m) ulatuses võrguvaldaja kasuks<br>- ssv* planeeritud **veetorule** kaitsevööndi (koridori laiusega 2+2m) ulatuses võrguvaldaja kasuks<br>- ssv* planeeritud **kanalisatsioonitorule** kaitsevööndi (koridori laiusega 2+2m) ulatuses võrguvaldaja kasuks<br>- ssv* planeeritud **drenaažitorule** kaitsevööndi (koridori laiusega 2+2m) ulatuses võrguvaldaja kasuks<br>- ssv* planeeritud **madalpingekaablile** kaitsevööndi (koridori laiusega 1+1m) ulatuses võrguvaldaja kasuks<br>- ssv* planeeritud **tänavavalgustuskaablile** kaitsevööndi (koridori laiusega 1+1m) ulatuses võrguvaldaja kasuks |
| 25 | Pähklimäe tänav T1 | 2 600 | - | | - | | - | LT 100 | L100 | - | - | - | - | - tee avalik kasutus<br>- ssv* planeeritud **veetorule** kaitsevööndi (koridori laiusega 2+2m) ulatuses võrguvaldaja kasuks<br>- ssv* planeeritud **kanalisatsioonitorule** kaitsevööndi (koridori laiusega 2+2m) ulatuses võrguvaldaja kasuks<br>- ssv* planeeritud **drenaažitorule** kaitsevööndi (koridori laiusega 2+2m) ulatuses võrguvaldaja kasuks<br>- ssv* planeeritud **madalpingekaablile** kaitsevööndi (koridori laiusega 1+1m) ulatuses võrguvaldaja kasuks<br>- ssv* planeeritud **tänavavalgustuskaablile** kaitsevööndi (koridori laiusega 1+1m) ulatuses võrguvaldaja kasuks |
| 25a | Jugapuu tänav T1 | 3 780 | - | | - | | - | LT 100 | L 100 | - | - | - | - | - ssv* planeeritud **veetorule** kaitsevööndi (koridori laiusega 2+2m) ulatuses võrguvaldaja kasuks;<br>- ssv* planeeritud **kanalisatsioonitorule** kaitsevööndi (koridori laiusega 2+2m) ulatuses võrguvaldaja kasuks<br>- ssv* planeeritud **tänavavalgustuskaablile** kaitsevööndi (koridori laiusega 1+1m) ulatuses võrguvaldaja kasuks |
| 26 | Pähklimäe tänav 11a | 52 | - | | - | | - | OE 100 | T 100 | - | - | - | - | - planeeritud teekaitsevöönd 8m |
| 27 | Jalaka tänav 22 | 748 | - | | - | | - | ML 100 | M 100 | - | - | - | - | - planeeritud teekaitsevöönd 14m |
| 28 | Jugapuu tänav 7a | 8442 | - | | - | | - | HL 100 | Üm100 | - | - | - | - | - 11115 Kurna-Tuhala tee kaitsevöönd 30m äärmisest sõiduraja servast<br>- planeeritud reoveepumpla kuja r=20m ulatus<br>- ssv* planeeritud **veetorule** kaitsevööndi (koridori laiusega 2+2m) ulatuses võrguvaldaja kasuks<br>- ssv* planeeritud **kanalisatsioonitorule** kaitsevööndi (koridori laiusega 2+2m) ulatuses võrguvaldaja kasuks<br>- ssv* planeeritud **surve kanalisatsioonitorule** kaitsevööndi (koridori laiusega 2+2m) ulatuses võrguvaldaja kasuks<br>- ssv* planeeritud **drenaažitorule** kaitsevööndi (koridori laiusega 2+2m) ulatuses Papli katastriüksuse ja võrguvaldaja kasuks<br>- ssv* planeeritud **madalpingekaablile** kaitsevööndi (koridori laiusega 1+1m) ulatuses võrguvaldaja kasuks<br>- ssv* planeeritud **kõrgepingekaablile** kaitsevööndi (koridori laiusega 1+1m) ulatuses võrguvaldaja kasuks<br>- ssv* planeeritud **tänavavalgustuskaablile** kaitsevööndi (koridori laiusega 1+1m) ulatuses võrguvaldaja kasuks |
| 29 | Jugapuu tänav 7b | 123 | - | | - | | - | OK 100 | T 100 | - | - | - | - | - |
| 30 | Jalaka tänav T2 | 4168 | - | - | - | - | - | LT 100 | L100 | - | - | - | - | - tee avalik kasutus<br>- ssv* planeeritud **veetorule** kaitsevööndi (koridori laiusega 2+2m) ulatuses võrguvaldaja kasuks<br>- ssv* planeeritud **kanalisatsioonitorule** kaitsevööndi (koridori laiusega 2+2m) ulatuses võrguvaldaja kasuks<br>- ssv* planeeritud **drenaažitorule** kaitsevööndi (koridori laiusega 2+2m) ulatuses võrguvaldaja kasuks<br>- ssv* planeeritud **madalpingekaablile** kaitsevööndi (koridori laiusega 1+1m) ulatuses võrguvaldaja kasuks<br>- ssv* planeeritud **tänavavalgustuskaablile** kaitsevööndi (koridori laiusega 1+1m) ulatuses võrguvaldaja kasuks |
| | KOKKU | 83 828 | 6 900 | | | | 23 / 23 | | | 14950 | | 57,5 / 69 | | |

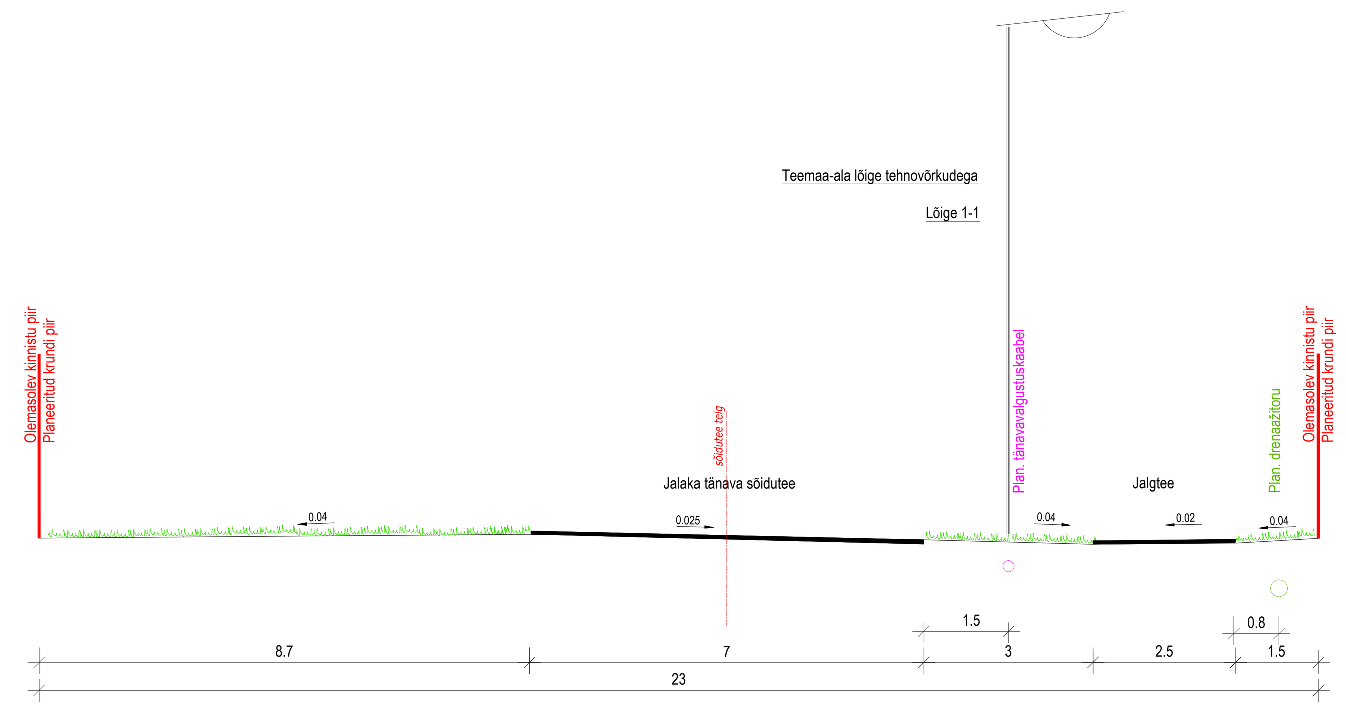


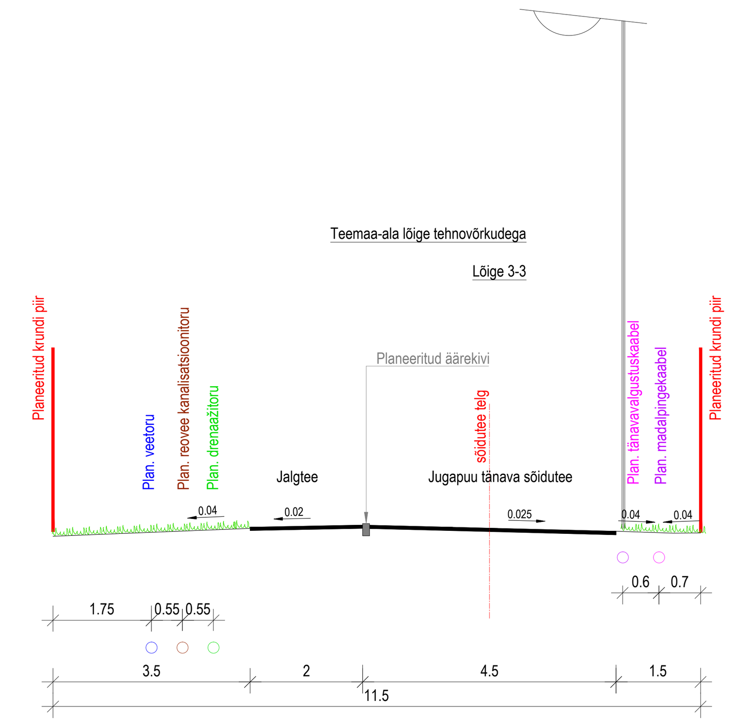


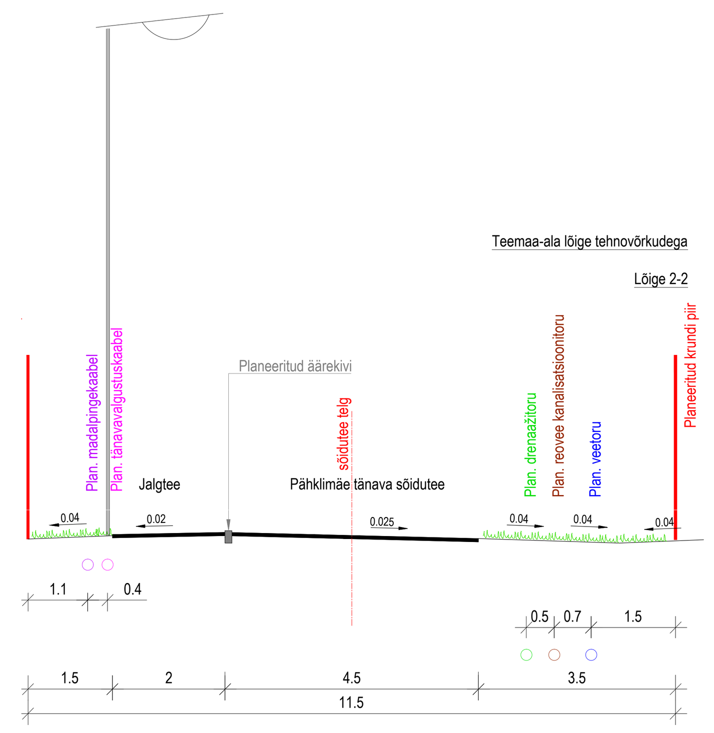


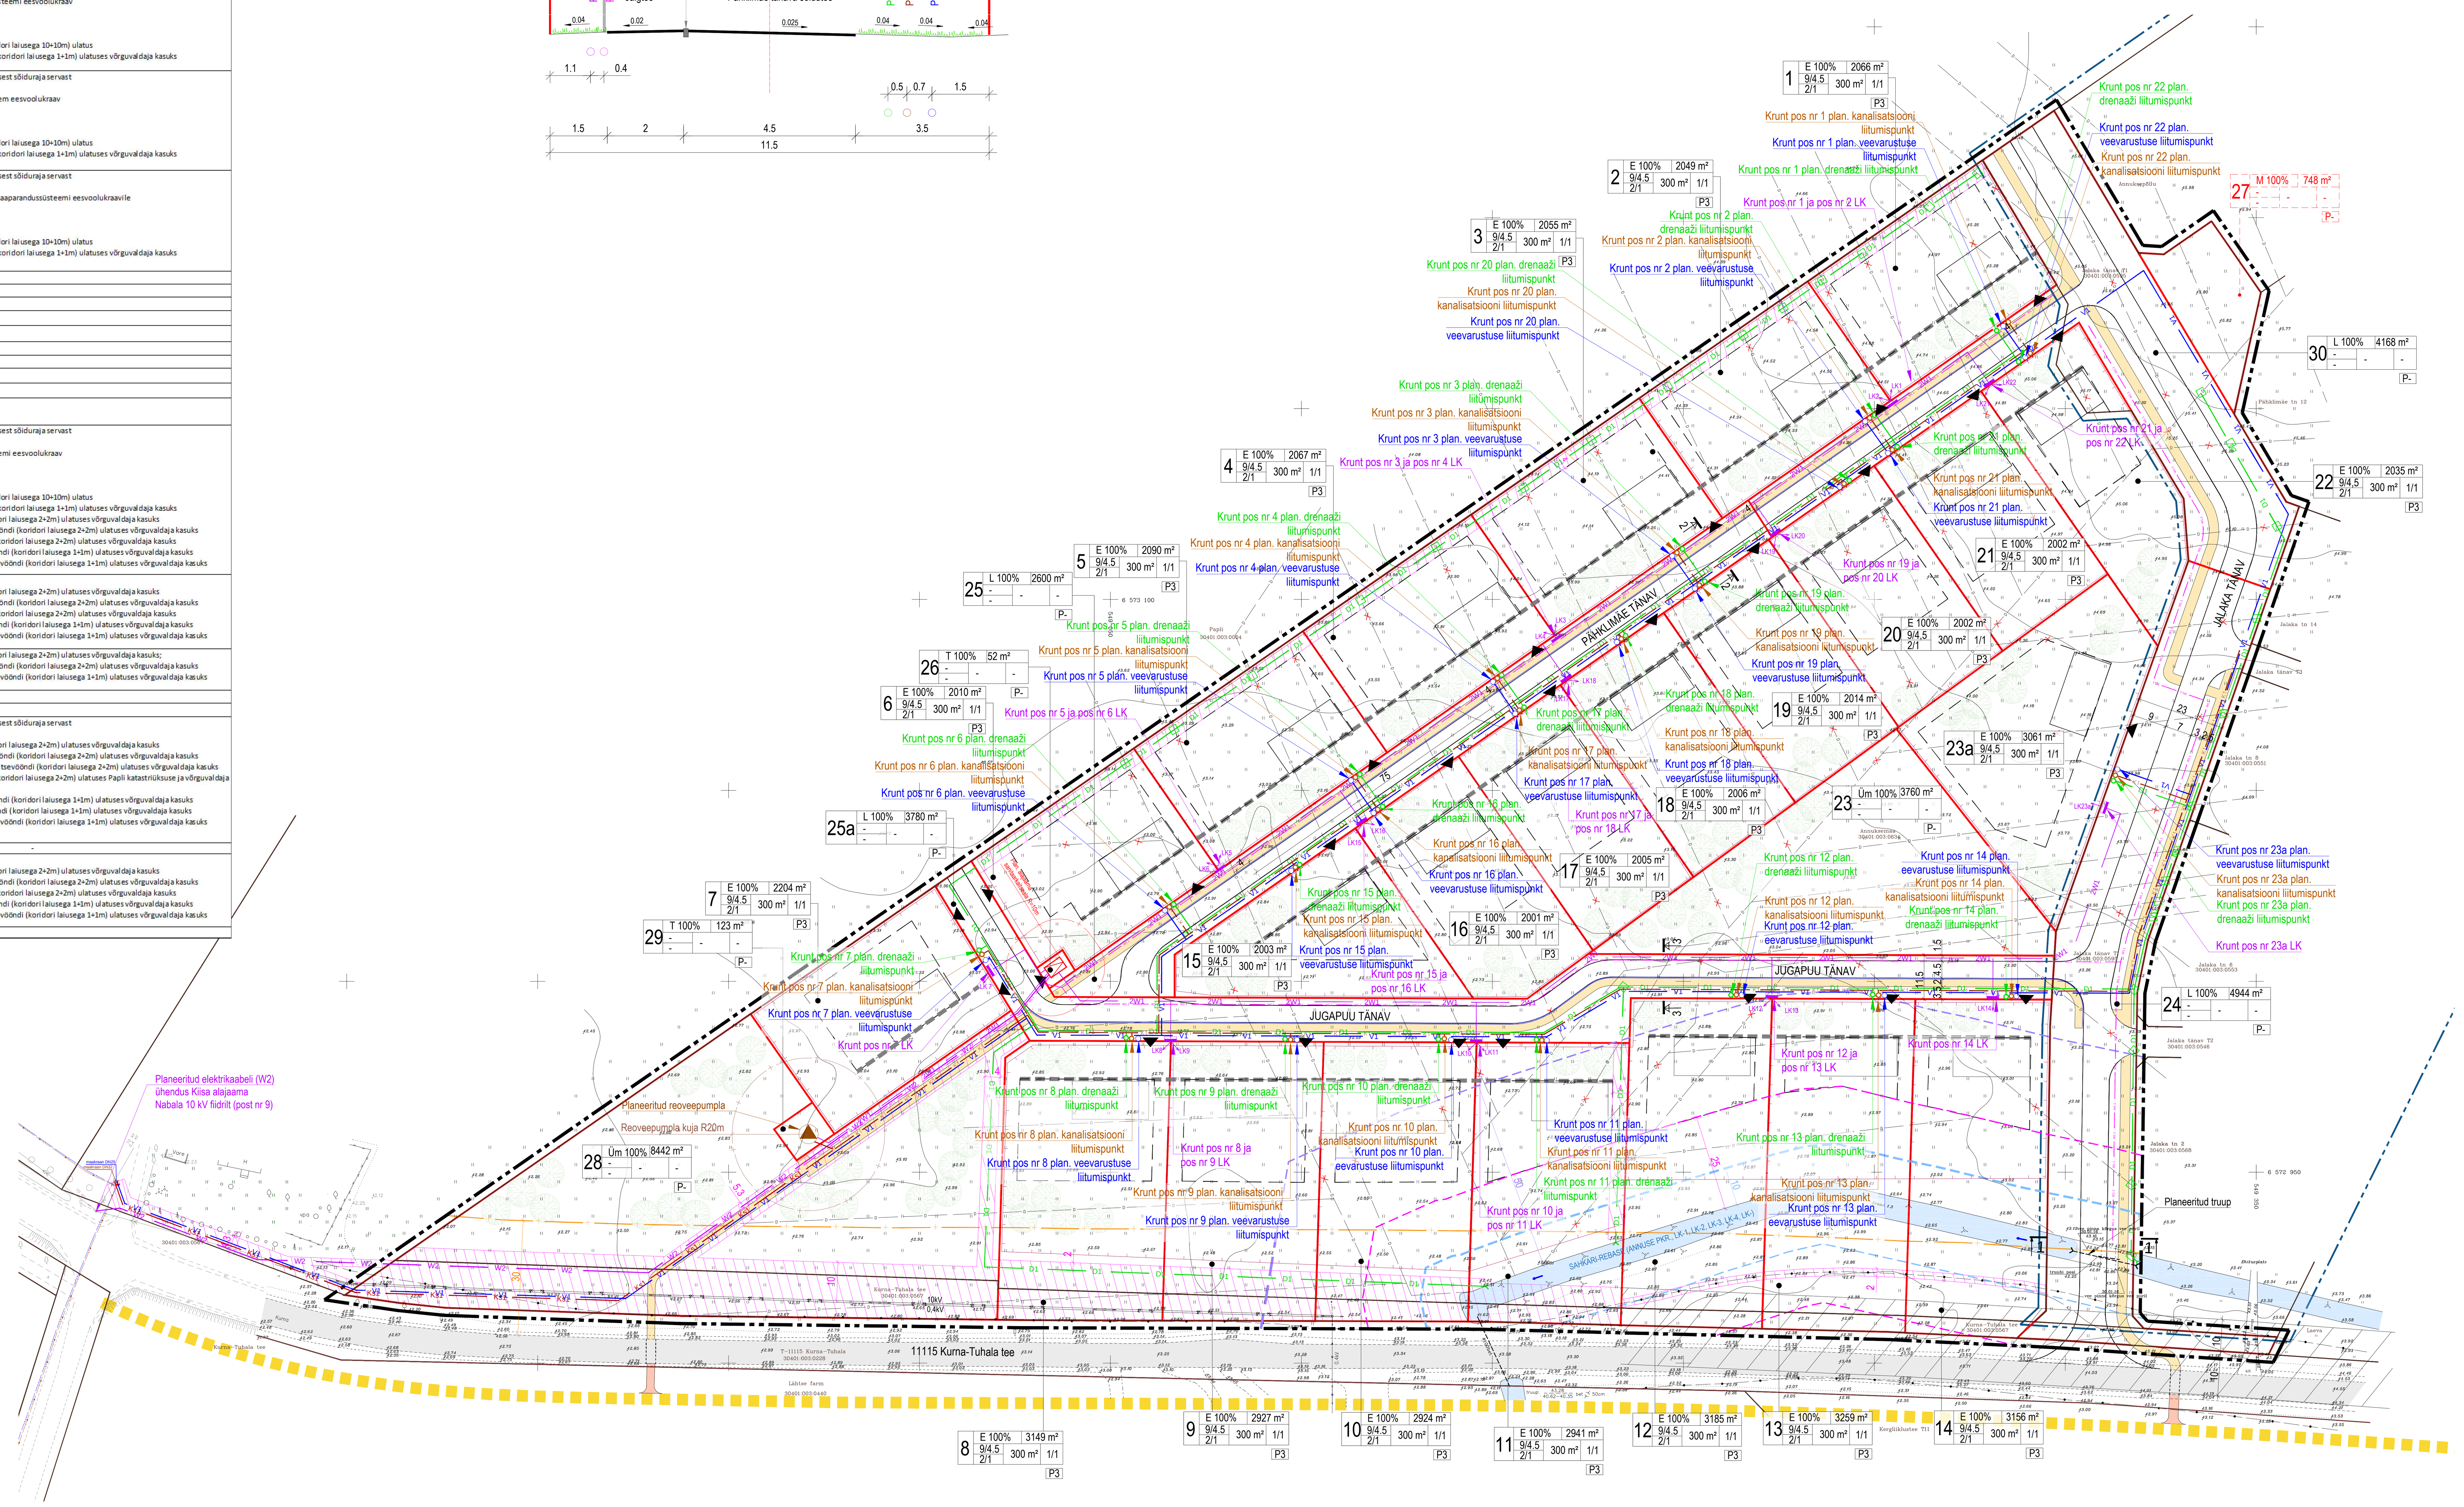


## LEPPEMÄRGID:

- DETAILPLANEERINGU ALA PIIR
- KEHTIV DETAILPLANEERINGU ALA PIIR (Annukse kinnistu detailplaneering)
- KINNISTU PIIR
- (11115) KURNA-TUHALA TEE KAITSEVÖÖND
- MAAPARANDUSKRAAVI VEEKAITSEVÖÖND
- MAAPARANDUSKRAAVI EHITUSKEELUVÖÖND
- MAAPARANDUSKRAAVI PIIRANGUVÖÖND
- OLEMASOLEV SÕIDUTEE
- PERSPEKTIIVNE KERGLIIKLUSTEE
- LIKVIDEERITAV OBJEKT
- PLANEERITUD KRUNDI PIIR
- KOHUSTUSLIK EHITUSJOON
- PLANEERITUD HOONESTUSALA
- PLANEERITUD HOONE ASUKOHT
- PLANEERITUD KÕVAKATTEGA TEE
- PLANEERITUD JALGTEE ÄÄREKIVIGA
- SERVITUUDI SEADMISE VAJADUSEGA ALA
- KÕRGEPINGE ÕHULIINI KAITSEVÖÖNDI ULATUS
- PLANEERITUD PIIRE
- PLANEERITUD KÜNNIS
- PLANEERITUD KÕRGHALJASTUS
- PLANEERITUD ÜLEKÄIGUKOHT
- PLANEERITUD JUURDEPÄÄS KRUNDILE

### OLEMASOLEVAD TEHNOVÕRGUD:

- OLEMASOLEV DRENAAŽITORU
- OLEMASOLEV KÕRGEPINGE ÕHULIIN 10kV
- OLEMASOLEV MADALPINGE ÕHULIIN 0,4kV
- OLEMASOLEV SIDEKAABEL

### PLANEERITUD TEHNOVÕRGUD:

- W2 — PLANEERITUD KÕRGEPINGEKAABEL
- 2W1 — PLANEERITUD MADALPINGEKAABEL
- WL1 — PLANEERITUD TÄNAVAVALGUSTUSKAABEL
- PLANEERITUD LIITUMISKILP
- PLANEERITUD ALAJAAM
- V1 — PLANEERITUD VEETORU
- K1 — PLANEERITUD REOVEE KANALISATSIOONITORU
- Ks1 — PLANEERITUD SURVE KANALISATSIOONITORU
- D1 — PLANEERITUD DRENAAŽITORU
- PLANEERITUD ÜHENDUSPUNKT OLEMASOLEVA DRENAAŽITORUGA

### PLANEERITUD KRUNDI EHITUSÕIGUS

X | XX X% | XXXX m² | X | Xm² | X | X

- POS. NR
- KRUNDI SIHTOTSTARVE
- KRUNDI PINDALA
- HOONETE ARV KRUNDIL (HOONE/ABIH.)
- MAAPEALNE PARKIMINE
- HOONETE EHITISEALUNE PIND
- HOONETE KORRUSELISUS (HOONE/ABIH.)
- HOONETE KÕRGUS (HOONE/ABIH.)

### PLANEERITUD AJUTISE KRUNDI EHITUSÕIGUS

- POS. NR
- KRUNDI SIHTOTSTARVE
- KRUNDI PINDALA
- HOONETE ARV KRUNDIL (ELUH./ABIH.)
- MAAPEALNE PARKIMINE
- HOONETE EHITISEALUNE PIND
- HOONETE KORRUSELISUS (ELUH./ABIH.)
- HOONETE KÕRGUS (ELUH./ABIH.)

Märkus:
Koordinaadid L-Est 97 süsteemis.
Kõrgused 1977.a. Balti süsteemis.
Piirid saadud Tallinna katastrikaardilt seisuga 09.01.2015.a.
Mõõdistamise ajal lumikatte paksus ca 10cm

ANNUKSEMAA JA LÄHUMBRUS 30401:003:0634 | HARJUMAA, KIILI VALD, LÄHTSE KÜLA | 2015
Maa-ala plaan tehnovõrkudega | M 1:500 | Töö nr V05-15 | LEHT 1 | LEHTI 1
VELLO KRUUS | TÄITUR V.KRUUS 08.02.15 | JOONEST J.ADER 08.02.15

JOONIS KEHTIB KOOS SELETUSKIRJAGA

| ADRESS: | PROJEKT: | JOONIS: |
|---|---|---|
| LÄHTSE KÜLA<br>KIILI VALD<br>HARJUMAA | ANNUKSEMAA DETAILPLANEERING | TEHNOVÕRKUDE KOONDPLAAN |

| TÖÖ TEOSTAJA: | | TÖÖ NR.: | 12/15 |
|---|---|---|---|
| Casa Planeeringud OÜ | LIIVALAIA TN. 29-57 TALLINN 10118 TEL. +372 507 2826<br>E-MAIL: casa@casa.ee REG.NR. 11647744 | MÕÕT: | 1:1000 |
| PROJEKTIJUHT: | S. ELME | STAADIUM: | DP |
| ARHITEKT: | G. SARV | JOONISE NR.: | 5 |
| PLANEERIJA: | R. TAMM | VÄLJATRÜKI KUUPÄEV: | |