
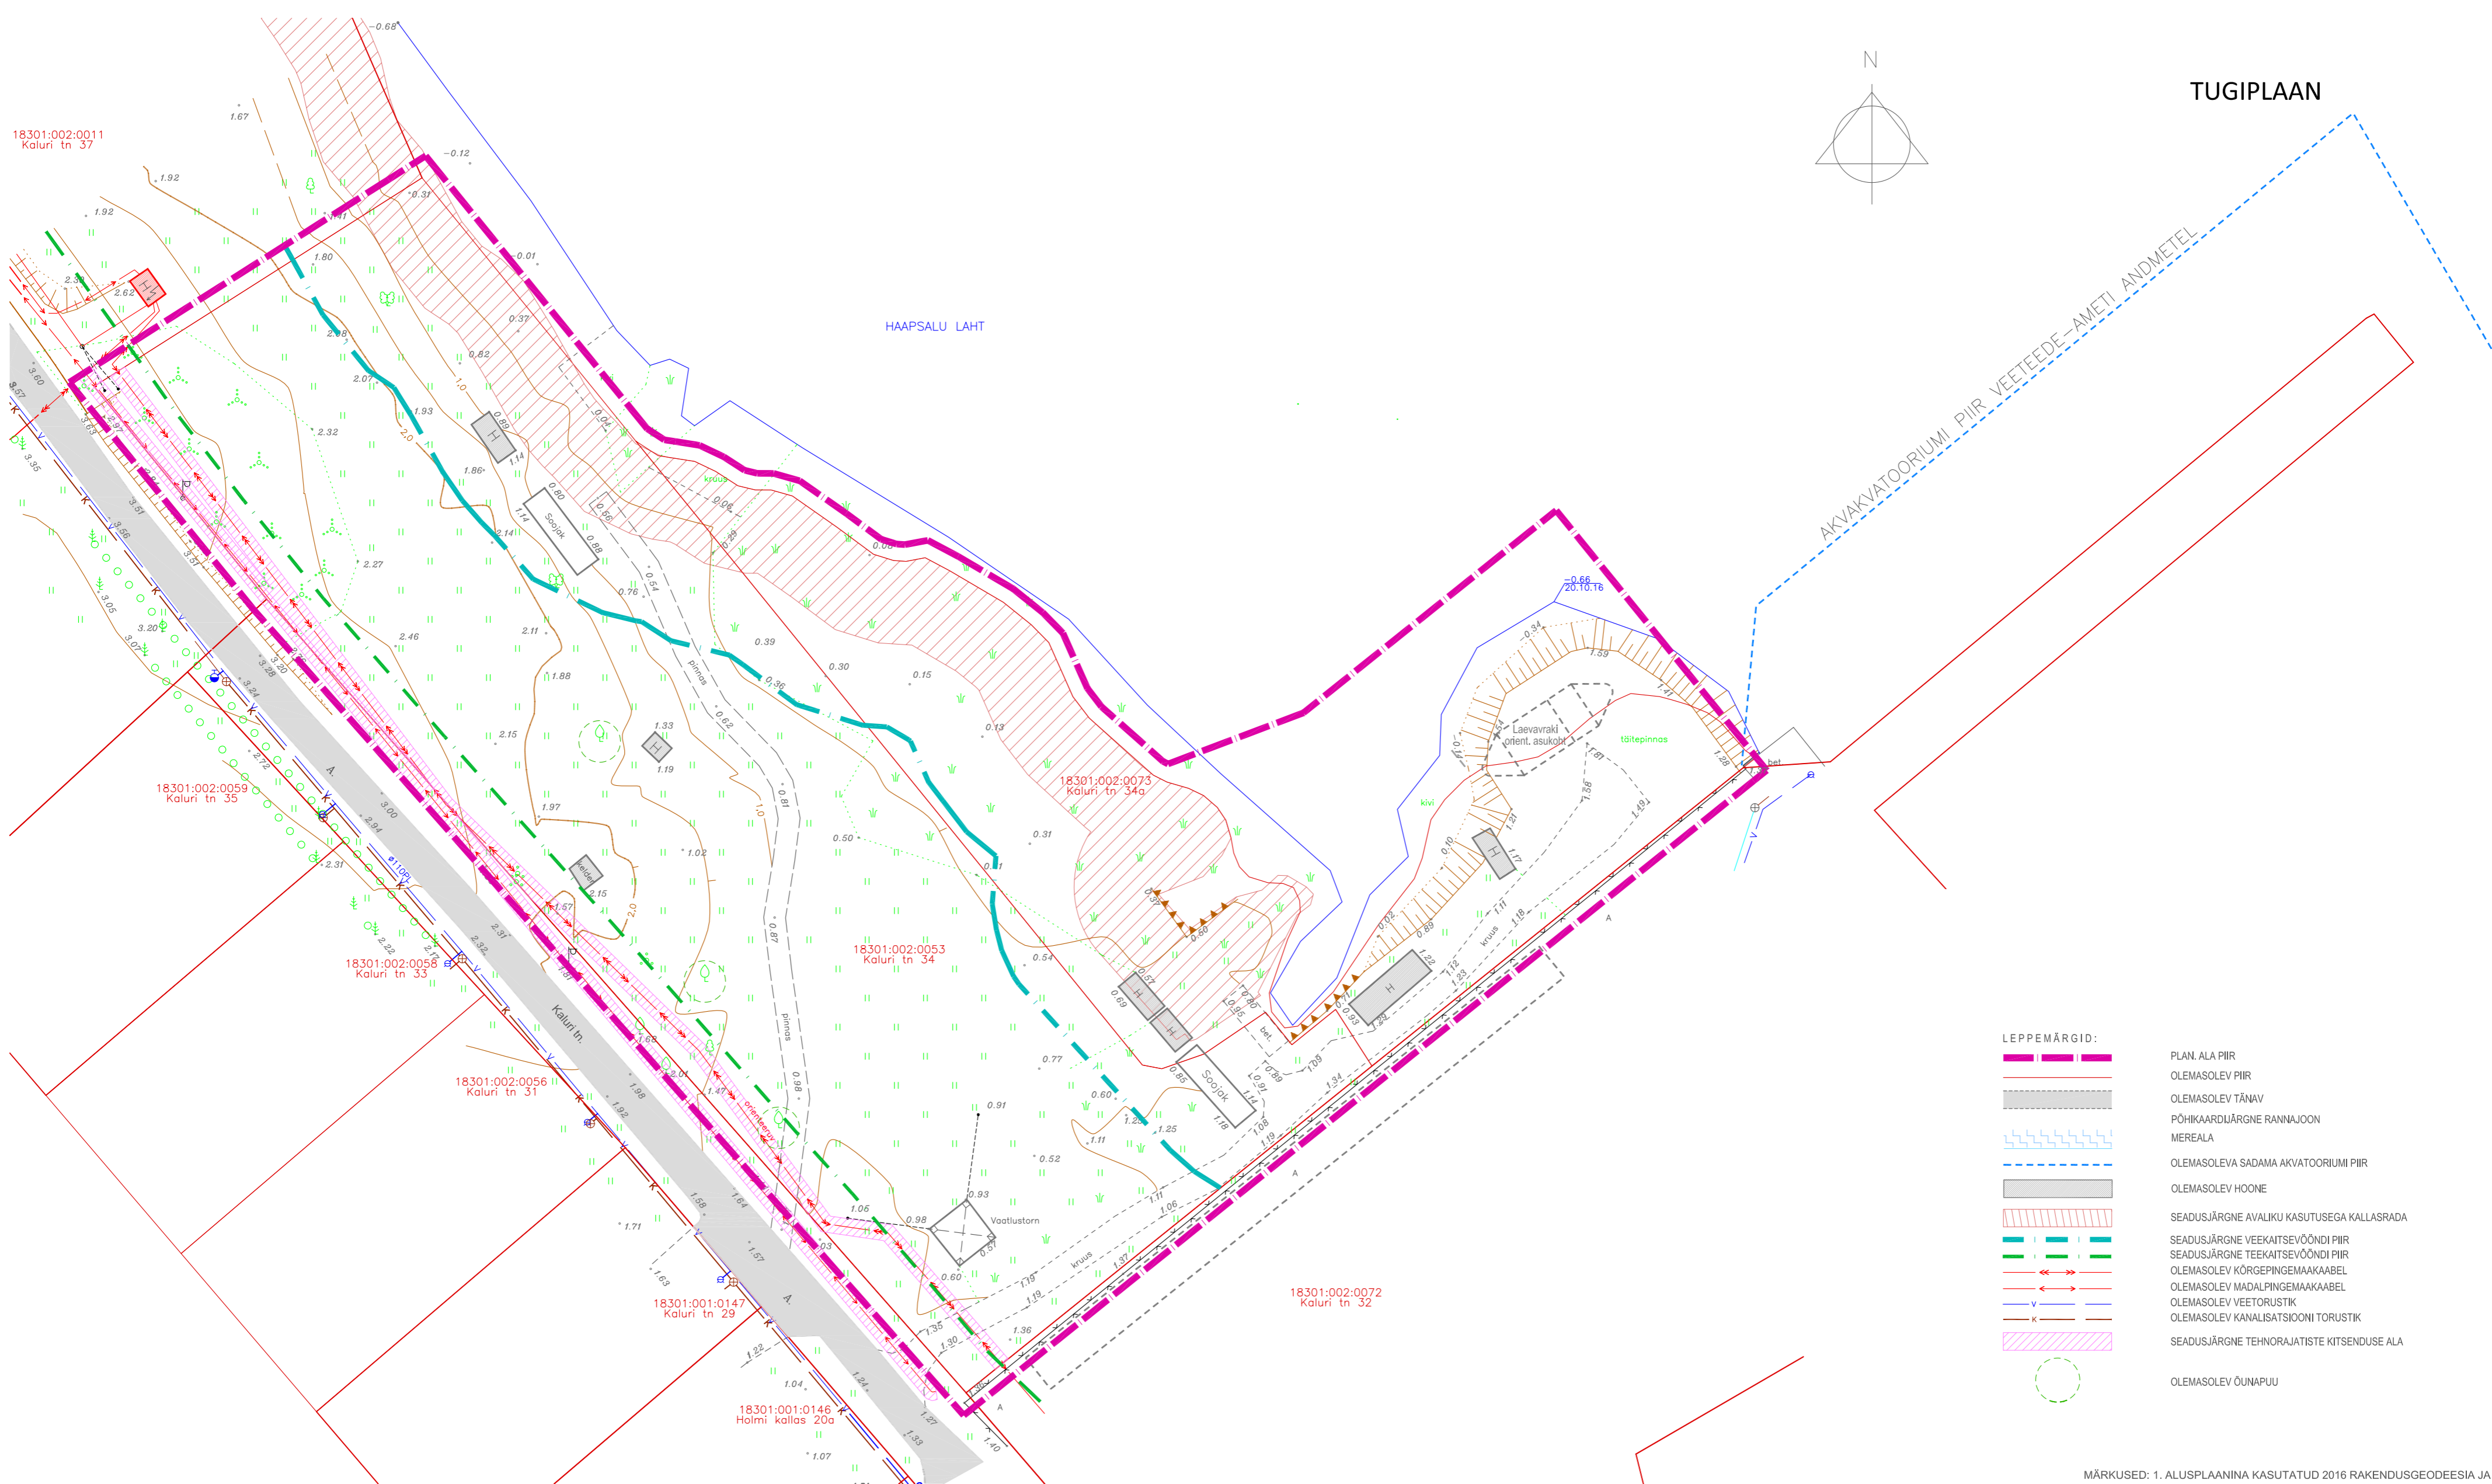


# TUGIPLAAN

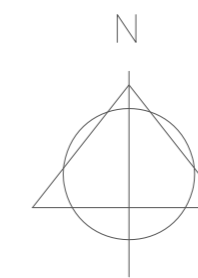

**LEPPEMÄRGID:**

	PLAN. ALA PIIR
	OLEMASOLEV PIIR
	OLEMASOLEV TÄNAV
	PÕHKAARDIJÄRGNE RANNAJOO
	MEREALA
	OLEMASOLEVA SADAMA AKVAVATOOORIUMI PIIR
	OLEMASOLEV HOONE
	SEADUSJÄRGNE AVALIKU KASUTUSEGA KALLASRADA
	SEADUSJÄRGNE VEEKAITSEVÕÕNDI PIIR
	SEADUSJÄRGNE TEEKAITSEVÕÕNDI PIIR
	OLEMASOLEV KÕRGEPIINGEMAAKAABEL
	OLEMASOLEV MADALPIINGEMAAKAABEL
	OLEMASOLEV VEETORUSTIK
	OLEMASOLEV KANALISATSIOONI TORUSTIK
	SEADUSJÄRGNE TEHNORAJATISTE KITSENDUSE ALA
	OLEMASOLEV ÕUNAPUU

MÄRKUSED: 1. ALUSPLAANINA KASUTATUD 2016 RAKENDUSGEODEESIA JA JA EHITUSGEOLOOGIA INSENERIBÜROO OÜ POOLT MÕDDISTATUD GEODEETILIST ALUSPLAANI TÖÖ NR AP16\_15  
 2. JOONISTE JUURDE KUULUB LAHUTAMATU OSANA SELETUSKIRI  
 3. JOONISTE VÄLJATRÜKID ON VALGUS- JA NIISKUSTUNDLIKUD

Töö nr.	<b>120417</b>	Tellijä:	<b>HAAPSALU LINNAVALITSUS</b>		
PROJEKTUJUHT	I. HIMMIST		STAAD.	LEHT	LEHTI
			PLAN.	3	4
KOOSTAS	P. HEIN		HAAPSALU LINN KALURI TN 34 JA 34a KRÜNTIDE DETAILPLANEERING		
Kuupäev	26.05.2017		MIKA tegevusküba E 2032005-P MTR EK10207096-0001 EP10207096-0001 MNNT tegevusküba 2002124051600819611178		
			Klotaki OÜ Reg kood 10207096 Rotu 5, Kuresaare 93819 453 3723 / 508 4489 klotaki@klotaki.ee		
	<b>M 1:500</b>		<b>TUGIPLAAN</b>		

