


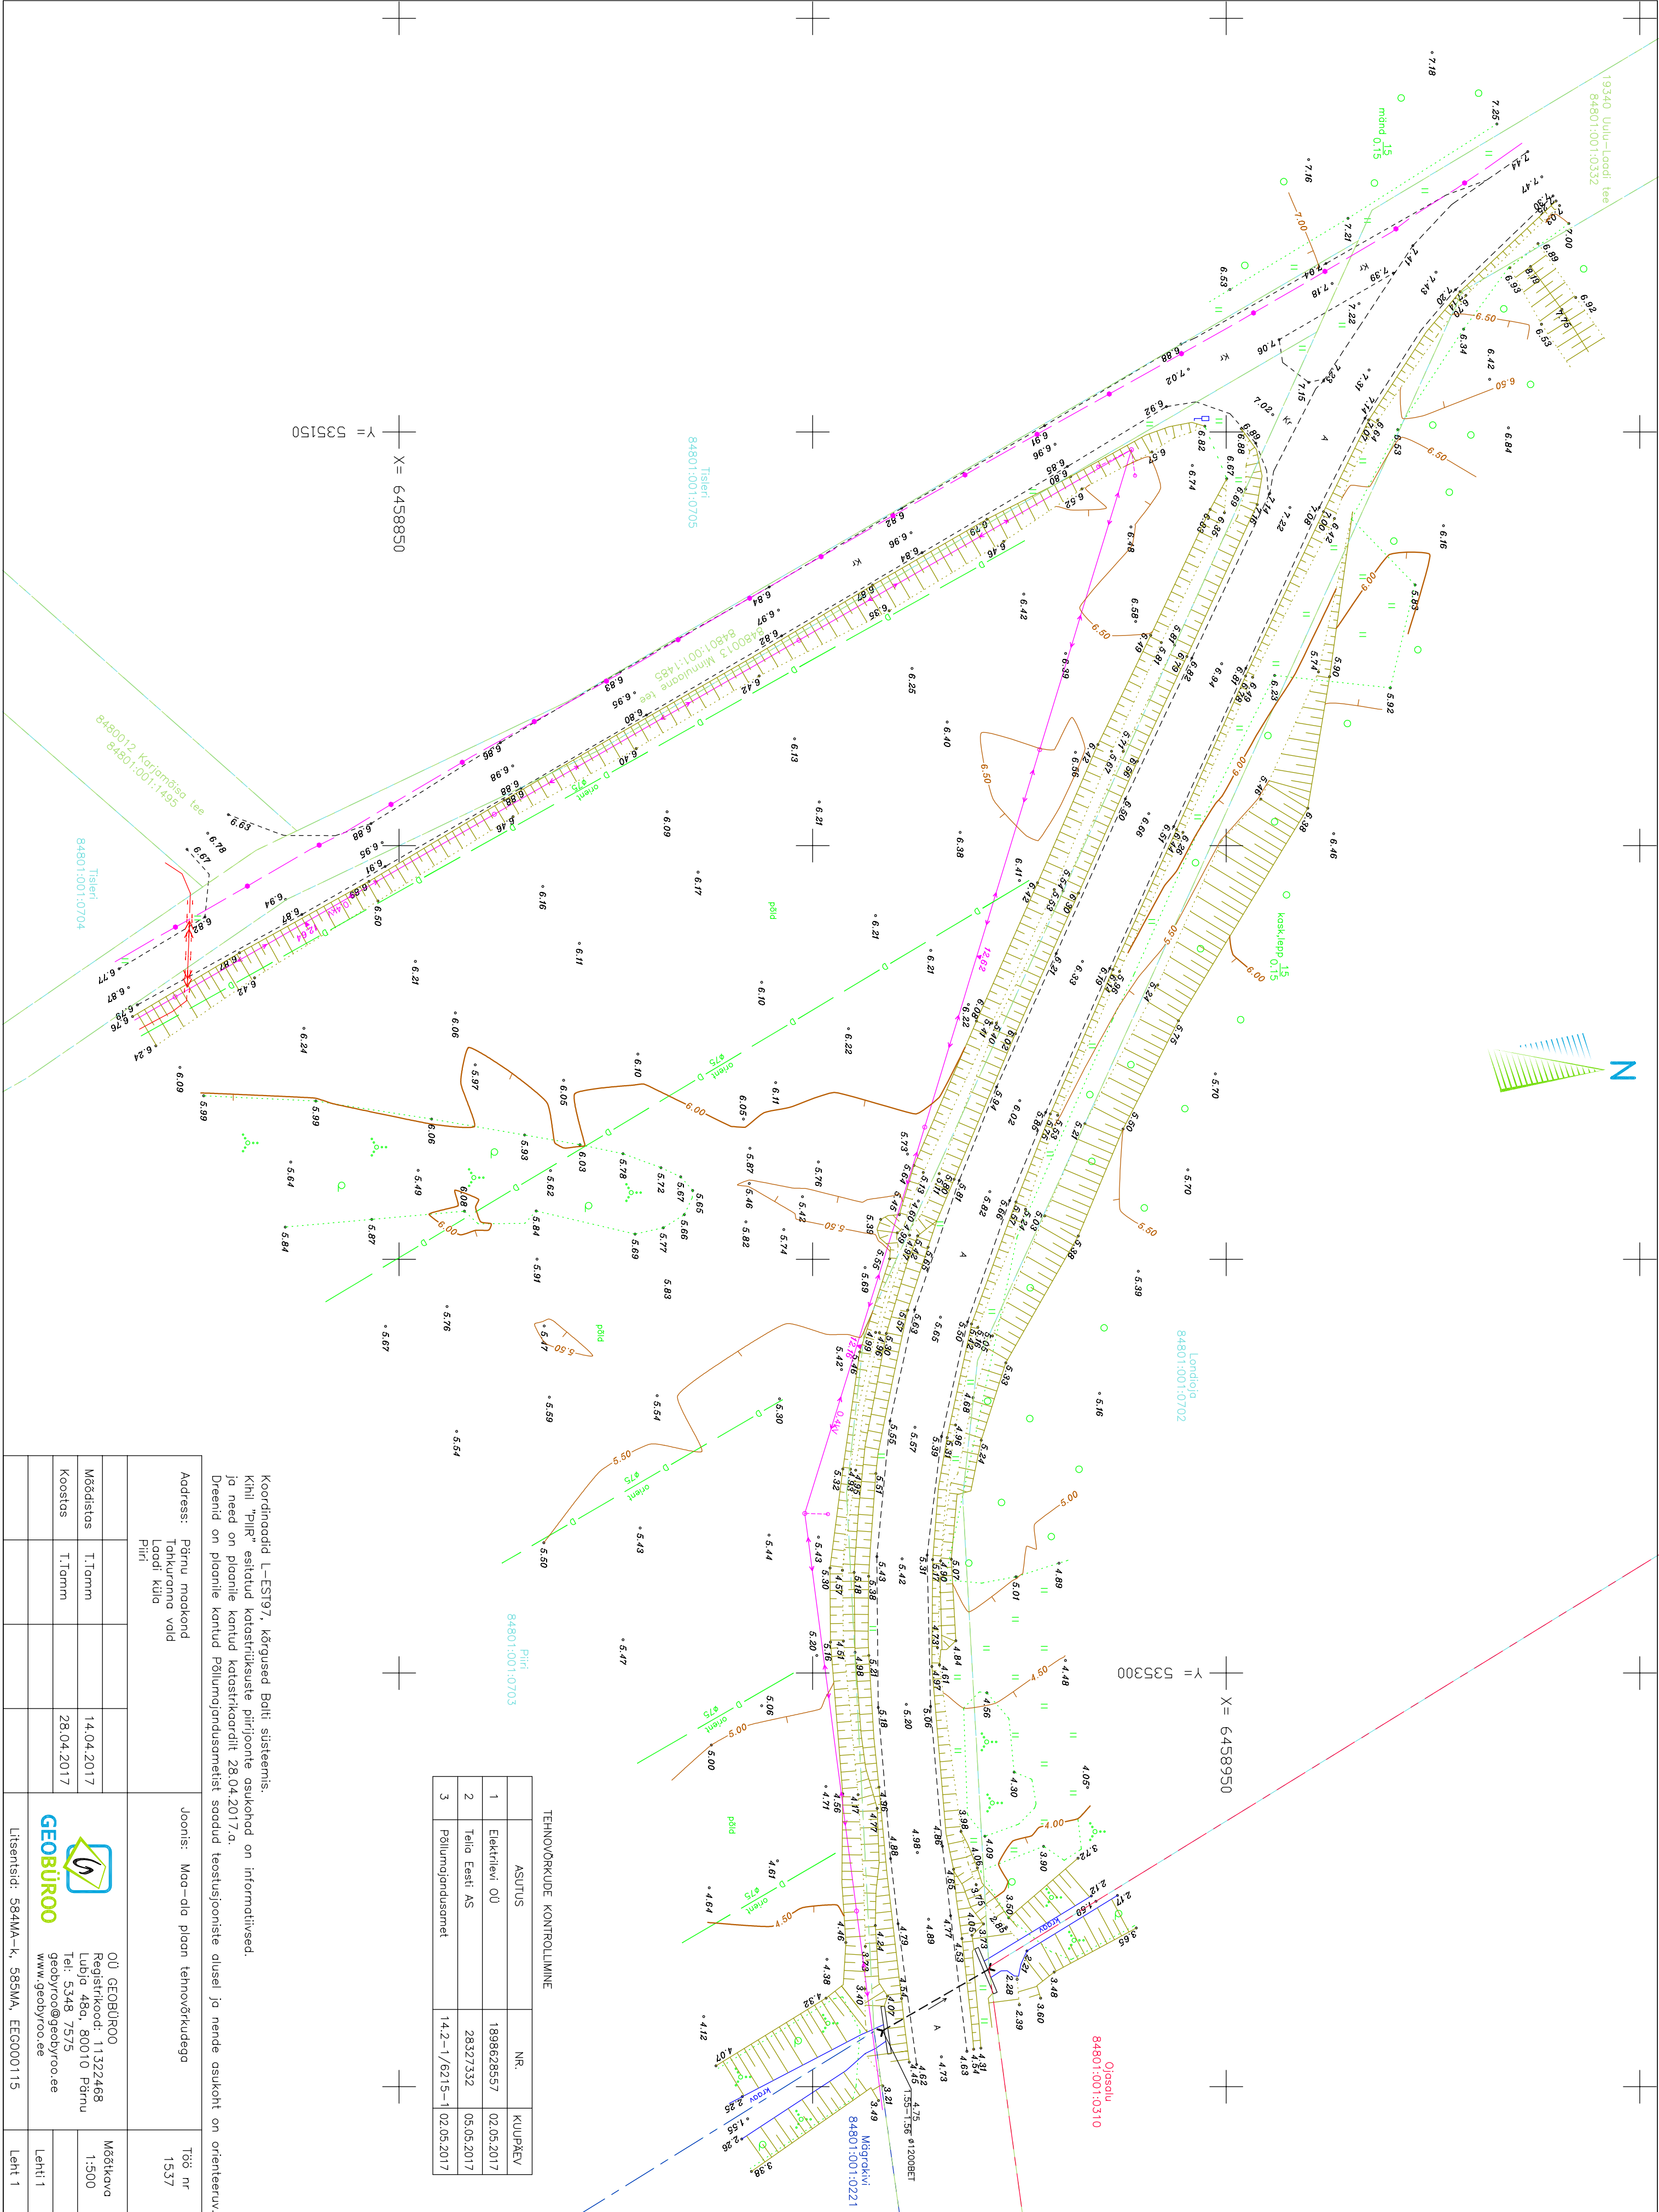

Koordinaadid L-E5197, kõrgused Bolti süsteemis.
Kihil "PIIR" esitatud katustrükkude piirjoonte asukohad on informatiivsed.
ja need on planeile kantud katustrükkidele 28.04.2017.a.
Dreedid on planeile kantud Põllumajandusametist saadud teostusjooniste alusel ja nende asukoht on orienteeruv.

TEHNOVÕRKUDE KONTROLLIMINE			
	ASUTUS	NR.	KUUPÄEV
1	Elektrilevi OU	1898628557	02.05.2017
2	Telia Eesti AS	28327332	05.05.2017
3	Põllumajandusamet	14.2-1/6215-1	02.05.2017

Address: Pärnu maakond Tõukurama vald Loodi küla Piiri			Joonis: Maa-ala plaan tehnovõrkudega		Töö nr 1537	
			 OU GEOBÜROO Registrikood: 11322468 Lubja 48a, 80010 Pärnu Tel: 5348 7575 geobyroo@geobyroo.ee www.geobyroo.ee	Mõõtkava 1:500		
Mõõdistas	T.Tamm	14.04.2017				
Koostas	T.Tamm	28.04.2017				
				Lehti: 1		
Litsentsid: 584MA-k, 585MA, EEG000115			Leht: 1			