


TINGMÄRGID	
	PLANEERITUD ALA PIIR
	KÜLGNEVA DETAILPLANEERINGU ALA PIIR
	OLEMASOLEVA KINNISTU PIIR
	PLANEERITUD HOONESTUSALA
	KÜLGNEVA DETAILPLANEERINGU HOONESTUSALA
	OLEMASOLEV MAAKAABEL
	OLEMASOLEV JAOTUSALAJAAM
	PLANEERITUD JAOTUSALAJAAM
	OLEMASOLEV SURVEKANALISATSIOON
	PLANEERITUD SURVEKANALISATSIOON
	PLANEERITUD REOVEEPUMPLA
	OLEMASOLEV VEETRASS
	PLANEERITUD VEETRASS
	PLANEERITUD MAAKAABEL
	PLANEERITUD SIDETRASS

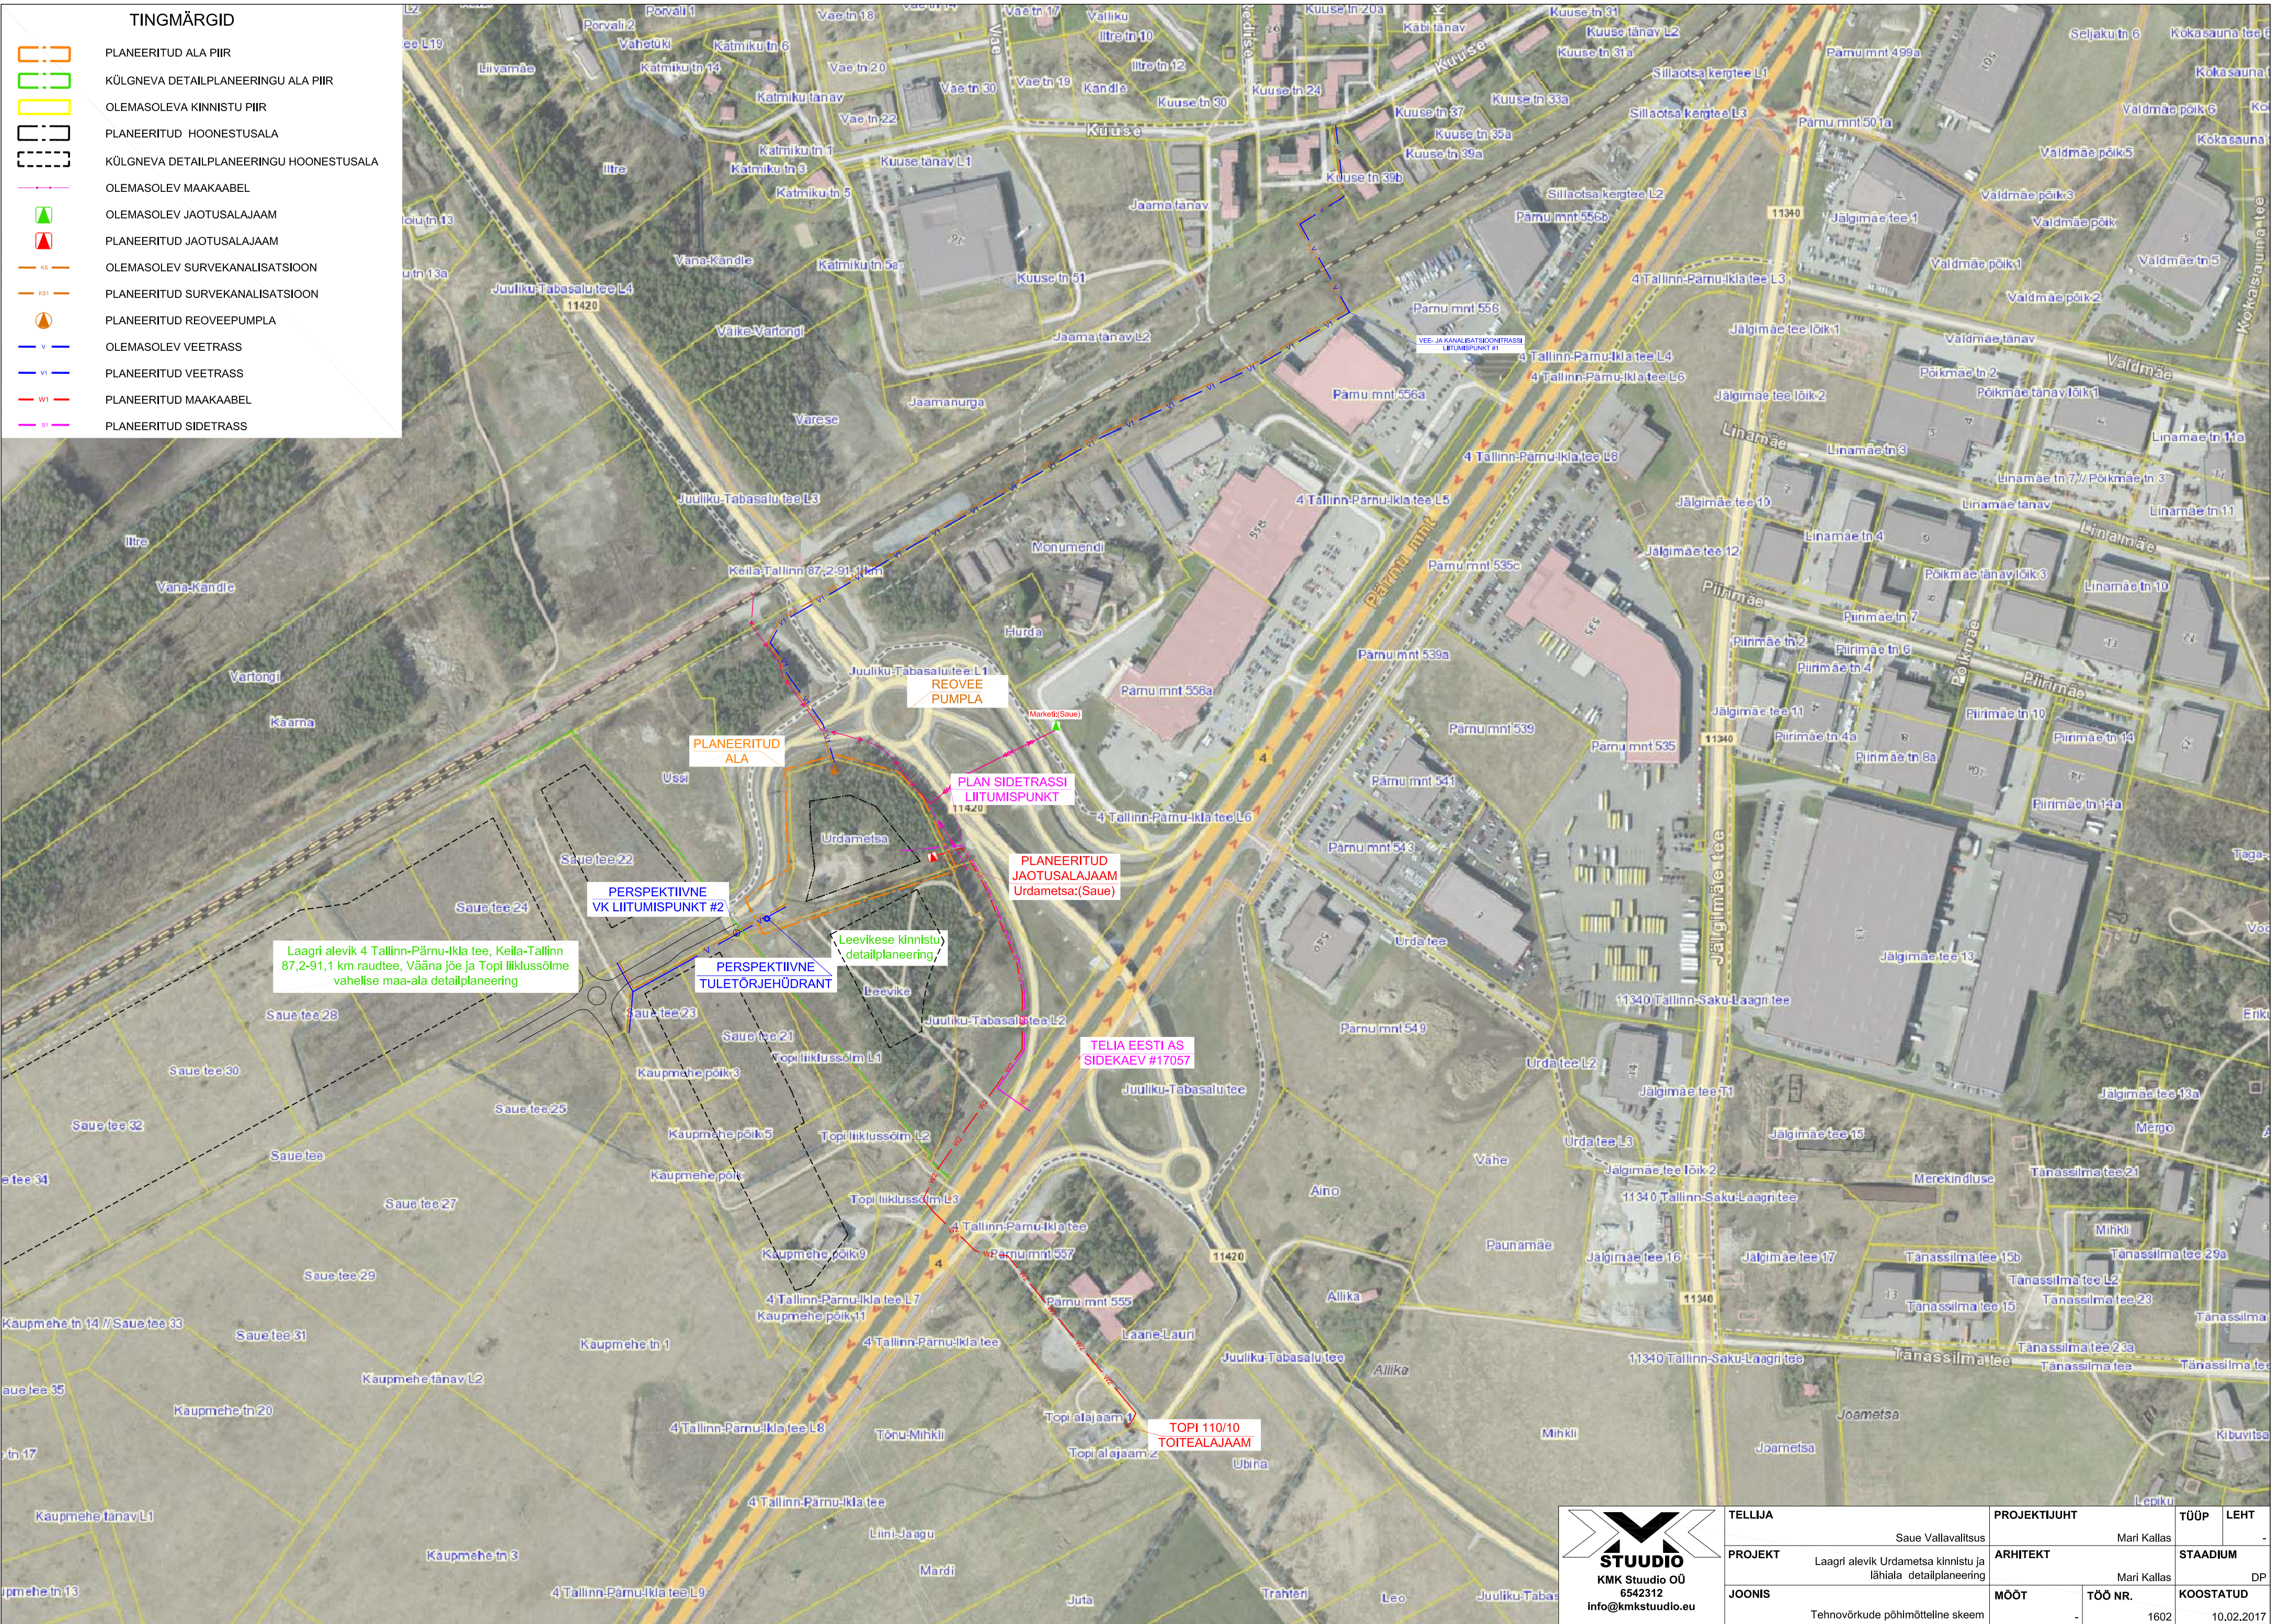

TELLIJA		PROJEKTIJUHT		TÕUP	LEHT
Saue Vallavalitsus		Mari Kallas			-
PROJEKT		ARHITEKT		STAADIUM	
Laagri alevik Urdametsa kinnistu ja lähiala detailplaneering		Mari Kallas		DP	
JOONIS		MÕÖT	TÕÖ NR.	KOOSTATUD	
Tehnovõrkude põhimõtteline skeem		-	1602	10.02.2017	