



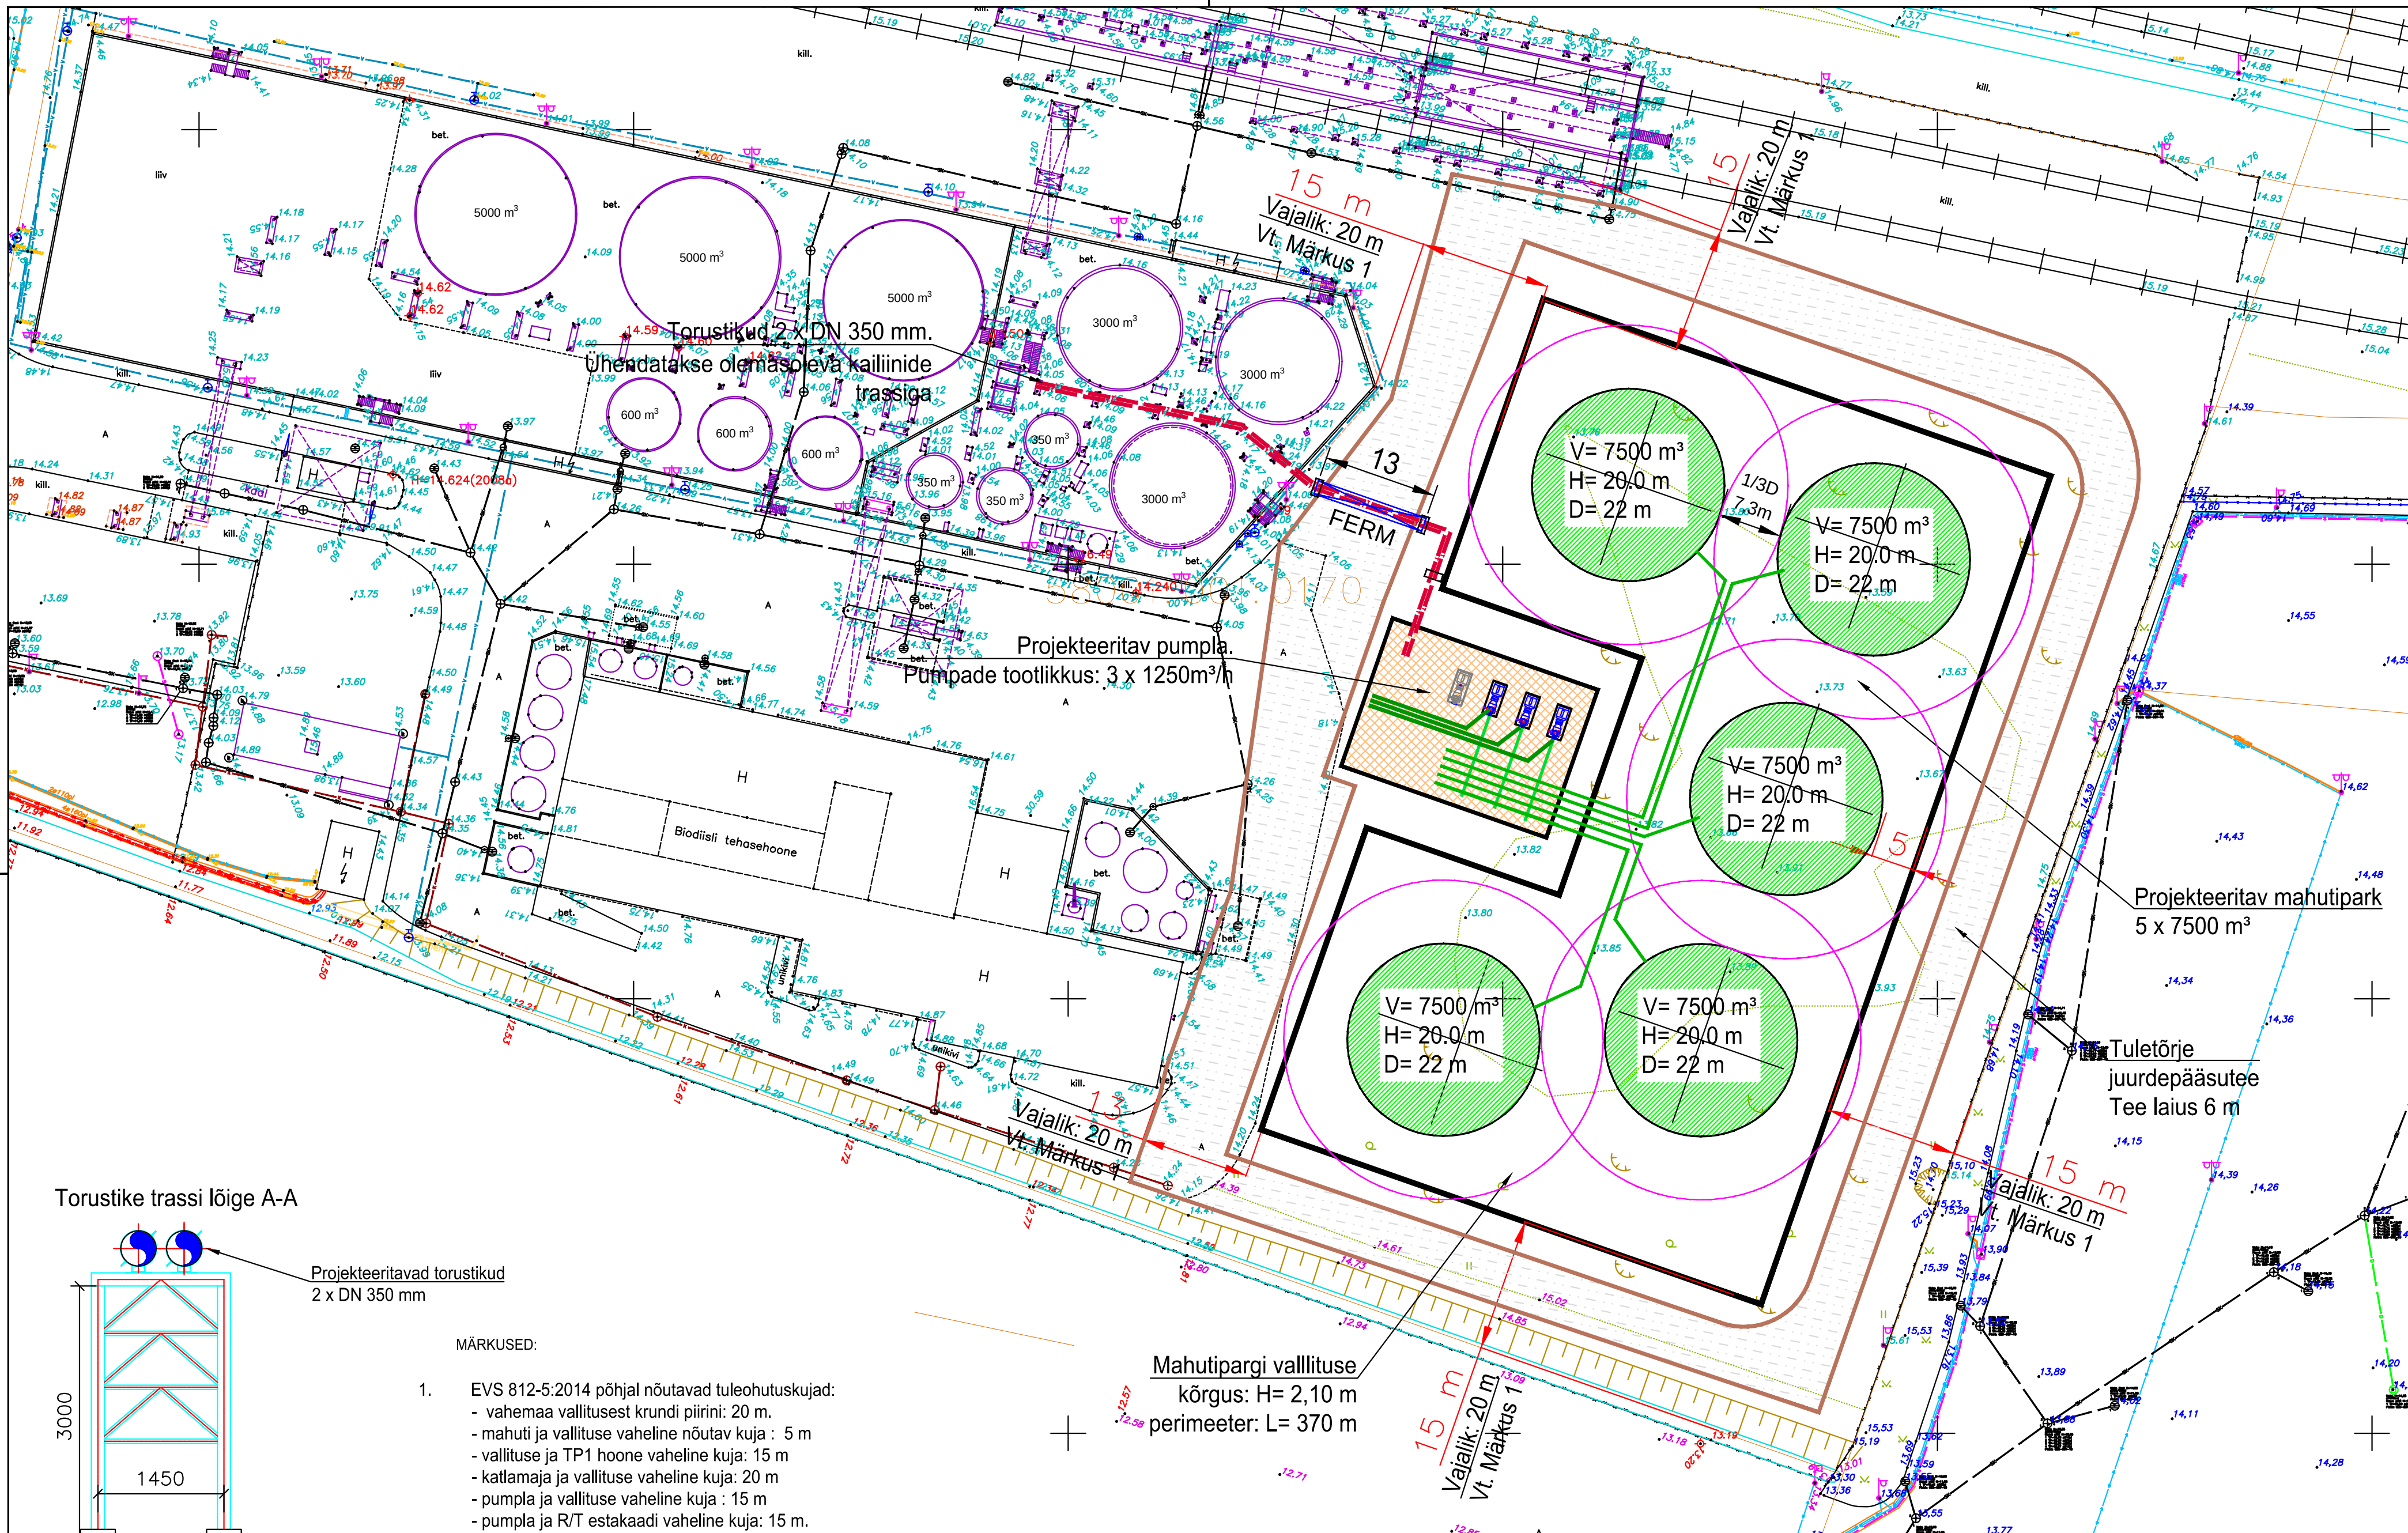

Torustike trassi lõige A-A

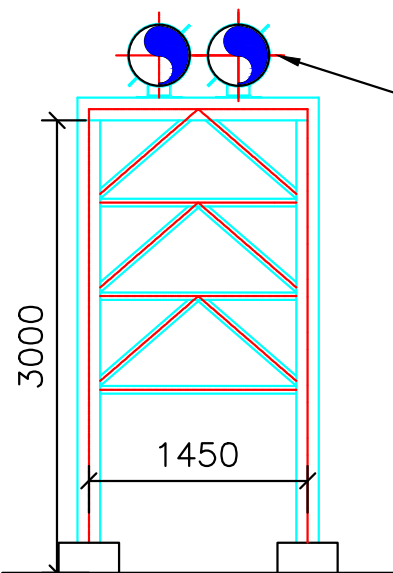

Projekteeritavad torustikud
2 x DN 350 mm

MÄRKUSED:

- EVS 812-5:2014 põhjal nõutavad tuleohutuskujad:
 - vahemaa vallitusest krundi piirini: 20 m.
 - mahuti ja vallituse vaheline nõutav kuja: 5 m
 - vallituse ja TP1 hoone vaheline kuja: 15 m
 - katlamaja ja vallituse vaheline kuja: 20 m
 - pumpla ja vallituse vaheline kuja: 15 m
 - pumpla ja R/T estakaadi vaheline kuja: 15 m.
- Mahutite vaheliste kujade vähendamiseks on mahutid isoleeritud. Mahutite vaheline kuja on 1/3 D ehk 7,3 m.
- Ümber mahutipargi perimeetri on ette nähtud vahuaine ringtorustik. Mahutipargi vallitusala kustutamiseks nähakse ette vahugeneraatorid sammuga 18 m ümber vallituse perimeetri. Igale mahutile nähakse ette 5 vahugeneraatorit produkti mahutiseiseseks kustutamiseks. (Generaatorite arv täpsustatakse vastavate arvutuste põhjal projekteerimise järgmises staadiumis).

Mahutipargi vallituse
kõrgus: H= 2,10 m
perimeeter: L= 370 m

** Trassi üleminekul tel sõiduteest on
kõrgus trassi fermi alla min. 5 m.
Soovitav 6 m.

TELLIA CUSTOMER	BALTIC OIL SERVICE OÜ	TÖÖ NR. WORK No	1637	ConX PM OÜ Ahtri 6 10151 TALLINN conx@conx.ee	
PROJECT PROJECT	DIISLIKÜTUSE MAHUTIPARK	STADIUM STAGE	ES		
OBJECT OBJECT	PERSPEKTIVNE MAHUTIPARK 5 x 7 500 m³	OBJEKT OBJECT	01	PROJEKTI JUHT PROJECT MANAGER	
JOONIS DRAWING	ASENDIPLAAN.	REVISIO REVISION	1	KONTROLLIJA CHECKED BY	
		SCALE	1:500	PROJEKTEERIJAS DESIGNED BY	P. KANGRO
		DATE	02.11.2016		
			1637-ES00AS01-1.dwg		