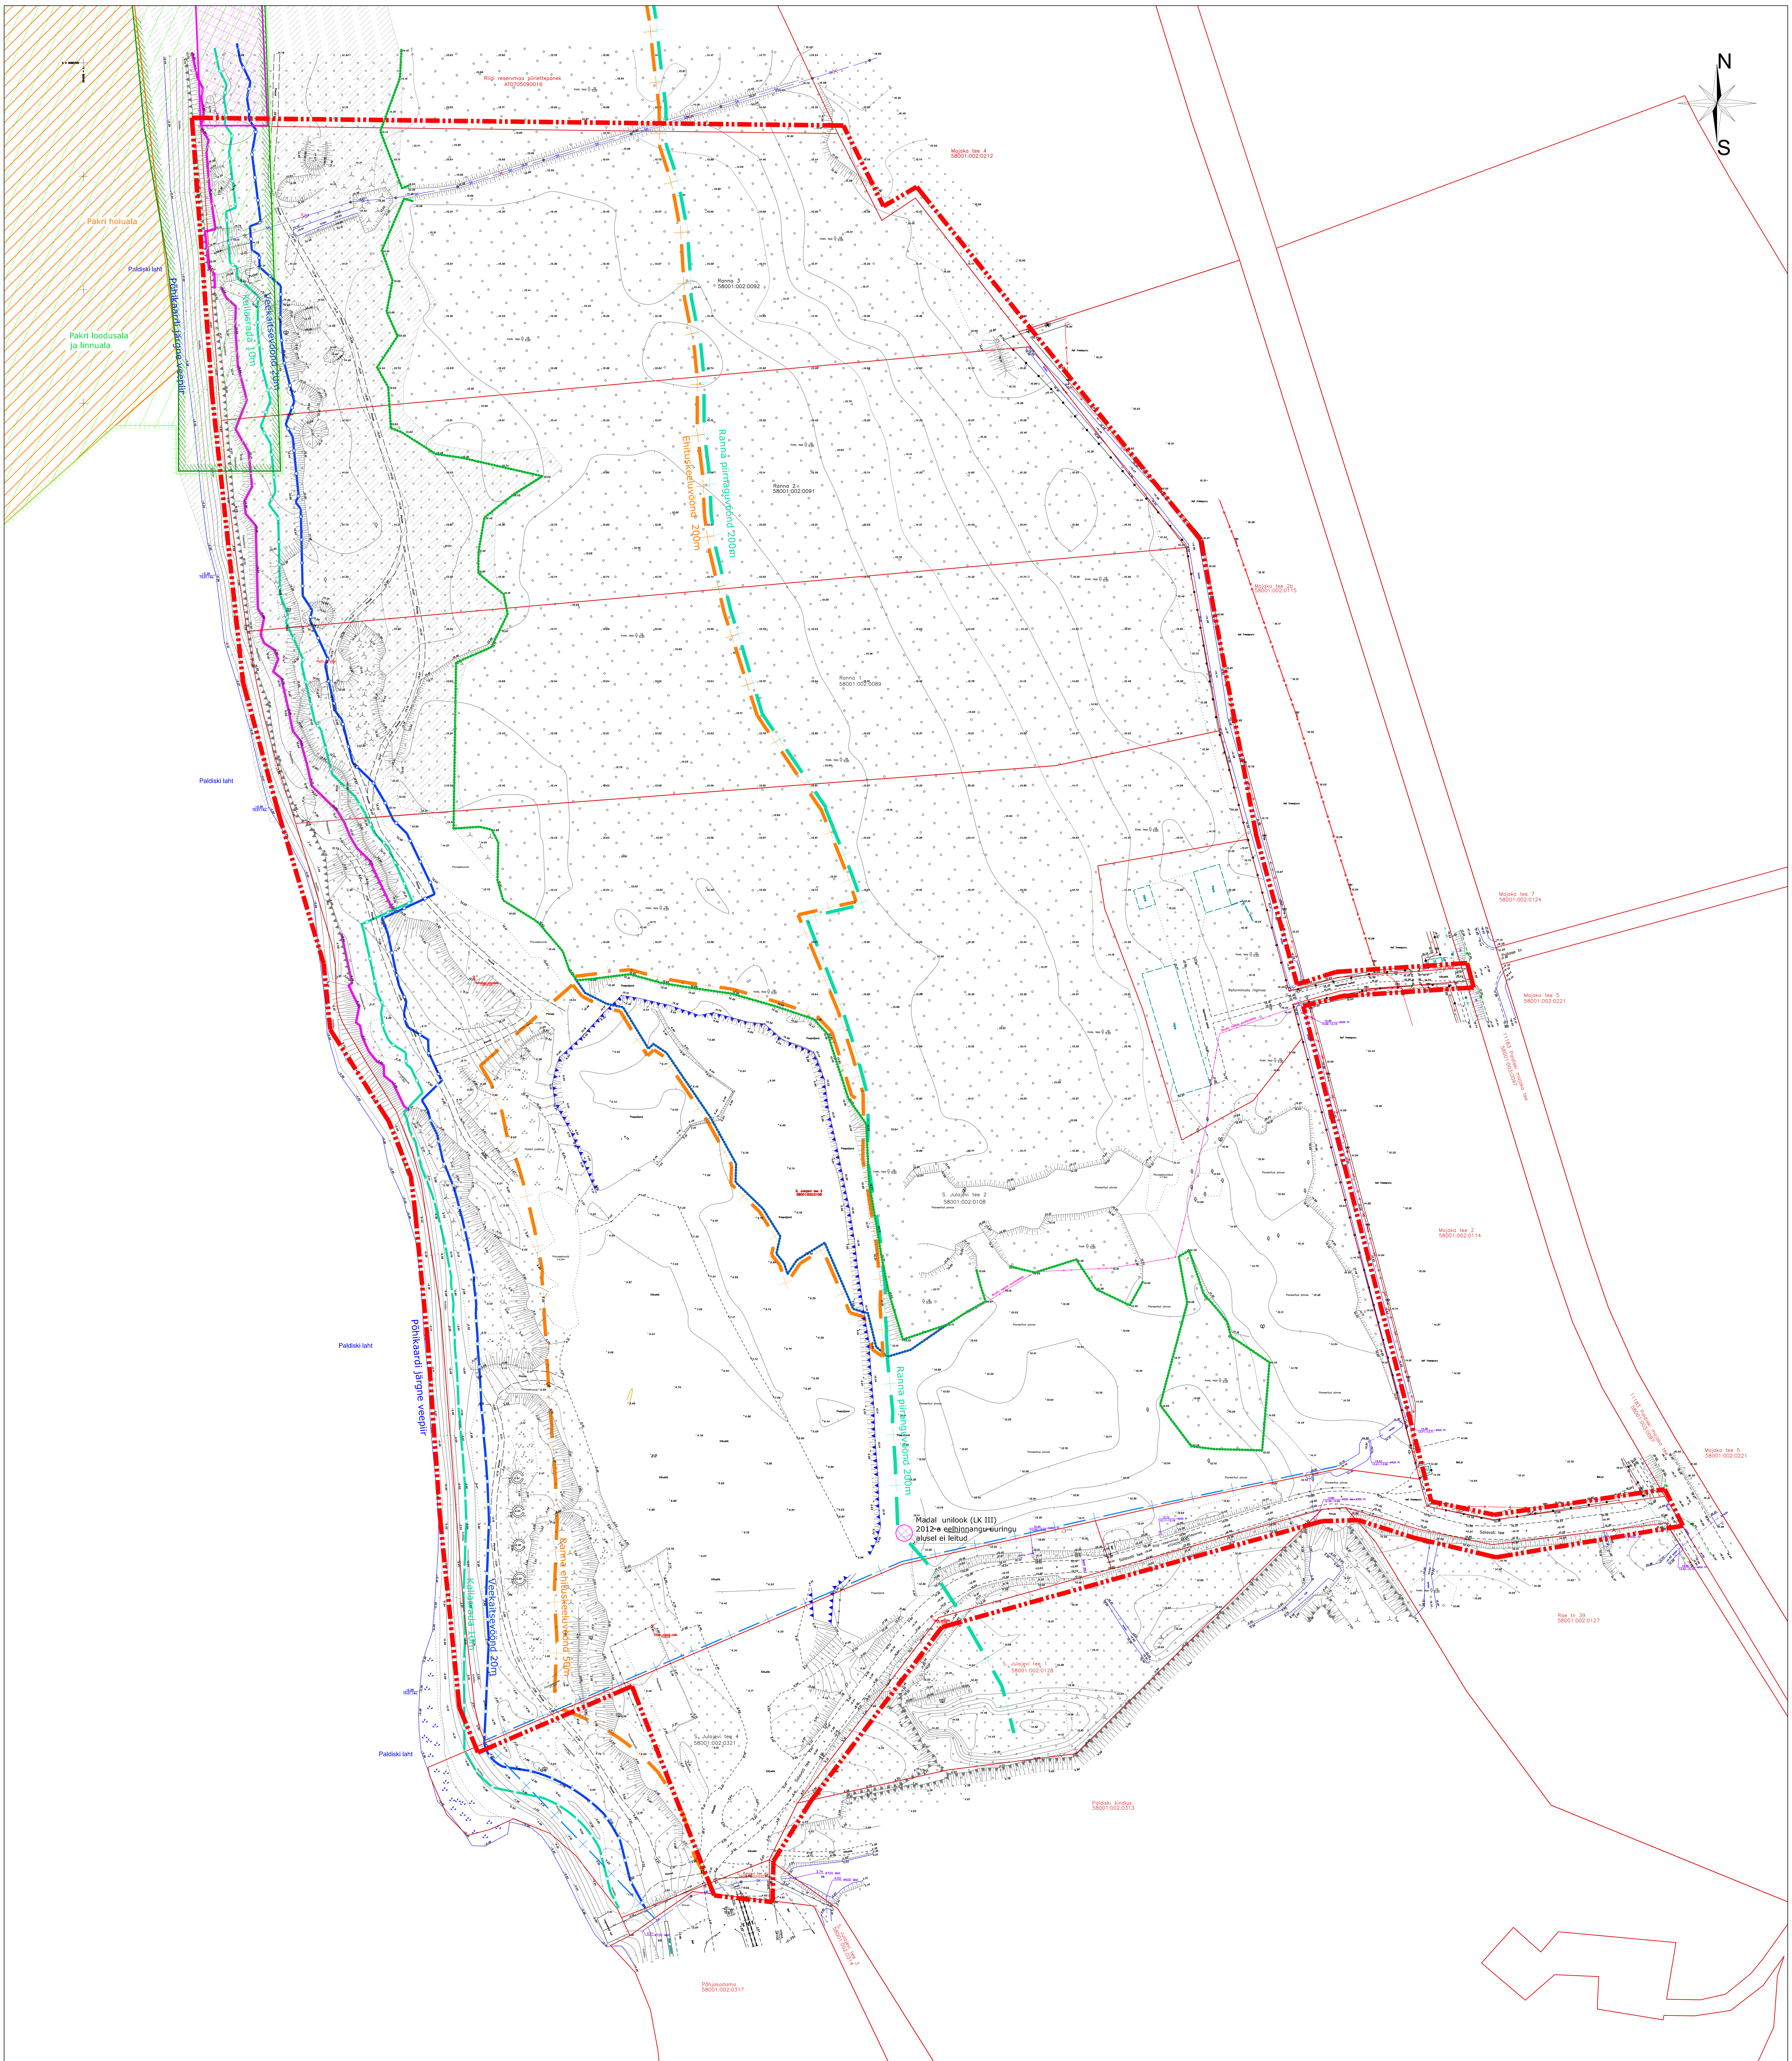

LEPPEMÄRGID:

- Planeeringuala piir
- Katastriüksuse piir
- Kallasrada 10m
- Veekaitsevöönd 20m
- Ranna ehituskeeluvöönd 50m
- Ranna piiranguvöönd 200m
- Ol.ol. teed
- Ol.ol. kraav
- Ol.ol. hoone/vare (Vare | H)
- Pakri hoiuala
- Pakri loodusala ja linnuala
- Pakri maastikukaitseala
- Perspektiivne Pakri maastikukaitseala
- III kategooria kaitsealune taimeliik
- Ol. ol. truup
- Sademevee torustik
- Amortiseerunud sademevee torustik
- Madalpinge elektriõhuliin
- Madalpinge elektrikaabel
- Metsapiir
- Metsapiir enne 2015a ehitusluba
- Ehituskeeluvööndi lähtejoon

Märkused:
1. Koordinaadid L–Est 97 süsteemis, kõrgused 1977.a. Balti süsteemis.
2. ———— kinnistute piirid, Maa–ametist jaanuar 2014.a.
3. Mõõdistamine tugineb Trimble VRS Now GNSS püsijaamade võrgule.

REIB	TÖÖ NR. TT–3469 2014		
AADRESS: A. ADAMSONI 26, 10137 TALLINN TEL.: 661 3742 FAKS: 661 3744	TÖÖ NIMI: RANNA–1, RANNA–2, RANNA–3 JA UUGA KINNISTUTE NING SALAVATI TEE MAA–ALA TOPO–GEODEETILISED UURIMISTÖÖD		
REG. NR. EG10434933–0001, 251MA, 132MA–k	OBJEKT: KINNISTUTE DETAILPLANEERING		
AMET / NIMI / ALLKIRI / KP.	ASUKOHT:	LEHT	LEHTI / MÕÕT
PROJ. JUHT K. Rebane	HARJU MAAKOND, PALDISKI LINN, SALAVATI TEE	1	3 / 1:500
TEOSTAS M. Pokrovski			
TEL.: 661 3742 FAKS: 661 3744	JOONIS: MAA–ALA PLAAN TEHNOVÕRKUDEGA		

Märkused:
1..Topo-geodeetilise alusplaani on koostanud OÜ REIB , veebruar 2014 aasta, t öö nr. TT-3469. Täiendatud aastal 2015. Koordinaadid kohalikus L-EST 97 a., kõrgused 77 Balti süsteemis (EG10434933-0001, 251 MA) .

2.Vastavalt Looduskaitseseadusele *§ 38, lg 3* on ehituskeeluvöönd Paldiski linnas 50 meetrit, metsaalal laieneb ehituskeeluvöönd piiranguvööndini.

OÜ Hendrikson & Ko, Lennuki 22, Tallinn 10145, tel 617 7694, hendrikson@hendrikson.ee	Projektijuht/koostaja: Helen Leiger; Koordinaator: Jaanus Aavik; Kuupäev: 06.07.2016	Töö koostamise tellija: Paldiski Sadamate AS	Asukoht: Paldiski linn
Hendrikson & Ko		Töö nimetus: Salavat Julajevi tee 2 ja Ranna 1-3 DETAILPLANEERING	
		Joonis: Tugiplaan	
		Töö nr 1671/12	Mõõt 1:1000; Joonise nr 1