


- TINGMÄRKID**
- Planeeritava ala piir
  - Olemasolev krundipiir
  - Planeeritud krundi piir
  - Planeeritud ajutine krundipiir
  - Likvideeritava krundipiir
  - ▨ Planeeritud hoonestusala
  - ▨ Planeeritud põhihoone konstruktsioon
  - ▨ Planeeritud põhihoone tinglik asukoht
  - ▨ Planeeritud teede jooned
  - ▨ Planeeritud juurdepääs krundile
  - ▨ Planeeritud puu
  - ▨ Planeeritud haljasala
  - ▨ Ol. olev mürtakkeavad

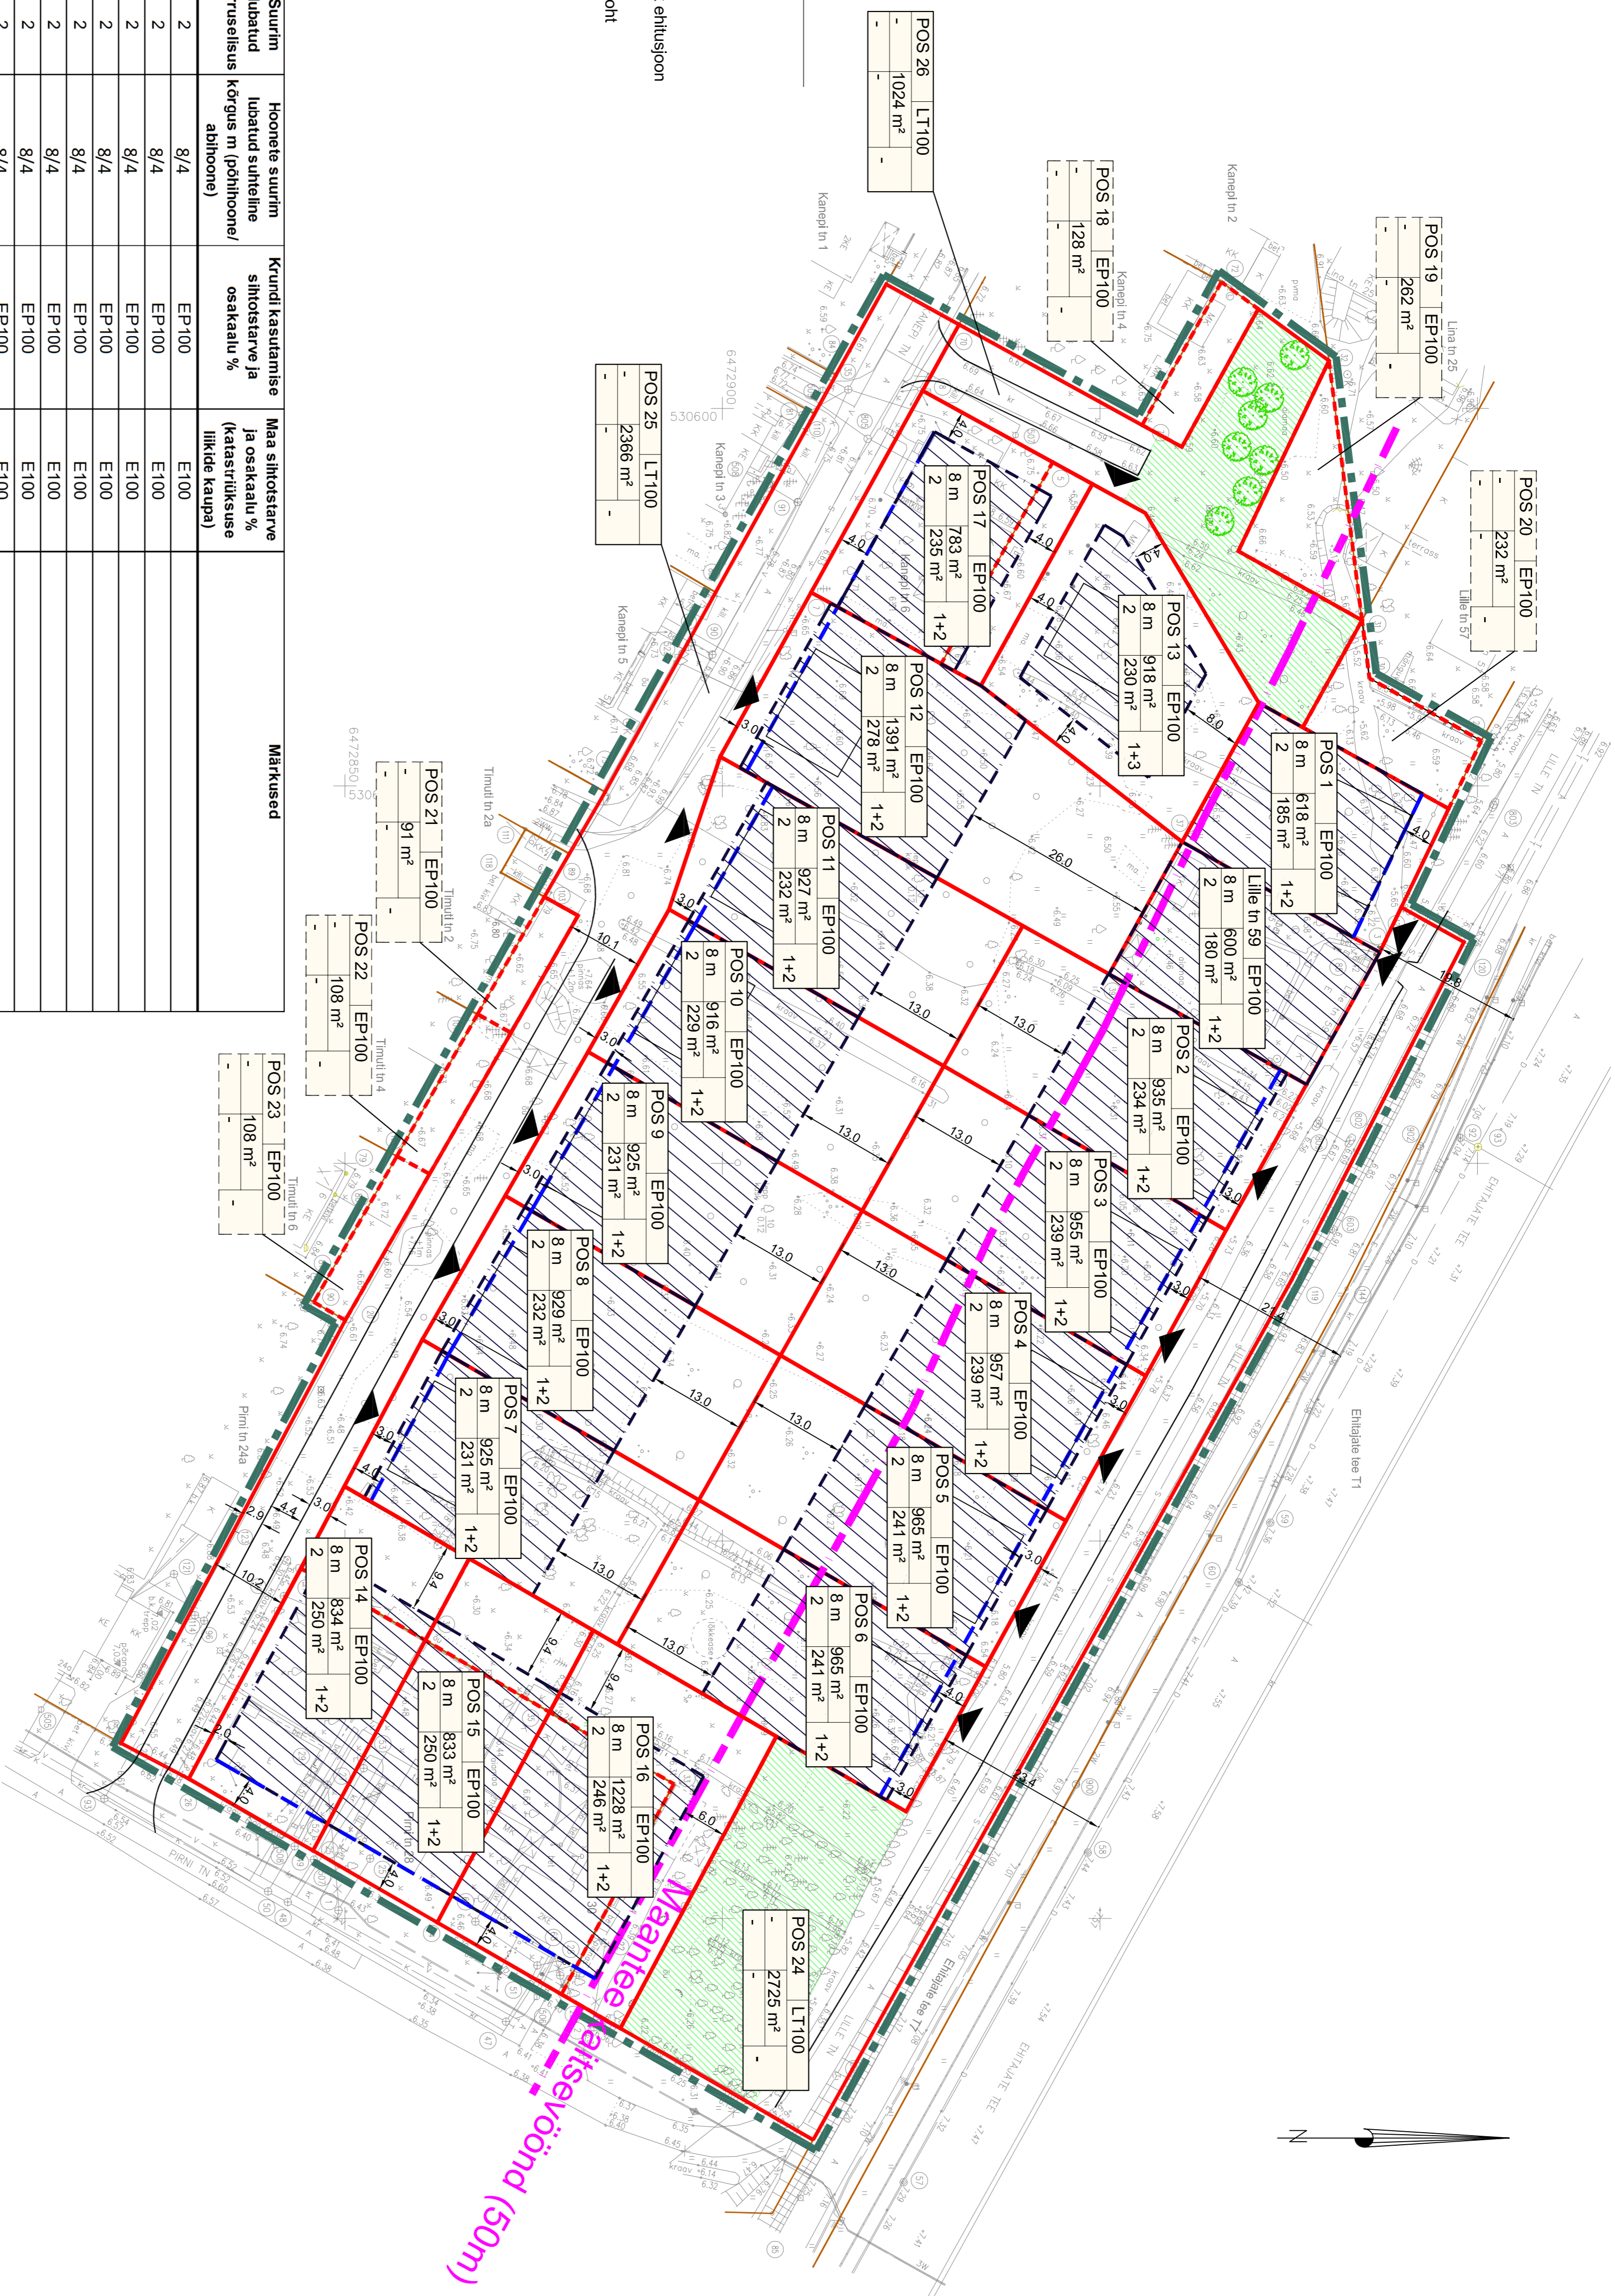

**EHITUSOIGUSE TABEL:**

Pos nr	Krundi planeeritud suurus (m <sup>2</sup> )	Hoone suurim lubatud ehitisealune pindala m <sup>2</sup>	Krundi täisehituse %	Hooneite arv Krundil (põhihoone+ abihoone)	Suurim lubatud korruselisus	Hooneite suurim lubatud sügeline kõrgus m (põhihoone/ abihoone)	Krundi kasutamise sihtotstarve ja osakaalu %	Maa sihtotstarve ja osakaalu % (katasitriksuse liikide kaupa)	Märkused
1	618	185	30	1+2	2	8/4	EP-100	E100	
2	935	234	25	1+2	2	8/4	EP-100	E100	
3	955	239	25	1+2	2	8/4	EP-100	E100	
4	957	239	25	1+2	2	8/4	EP-100	E100	
5	965	241	25	1+2	2	8/4	EP-100	E100	
6	965	241	25	1+2	2	8/4	EP-100	E100	
7	925	231	25	1+2	2	8/4	EP-100	E100	
8	929	232	25	1+2	2	8/4	EP-100	E100	
9	925	231	25	1+2	2	8/4	EP-100	E100	
10	916	229	25	1+3	2	8/4	EP-100	E100	
11	927	232	25	1+2	2	8/4	EP-100	E100	
12	1391	278	20	1+2	2	8/4	EP-100	E100	
13	918	230	25	1+2	2	8/4	EP-100	E100	
14	834	250	30	1+2	2	8/4	EP-100	E100	
15	833	250	30	1+2	2	8/4	EP-100	E100	
16	1228	246	20	1+2	2	8/4	EP-100	E100	
17	783	235	30	1+2	2	8/4	EP-100	E100	
Lille tn 59	600	180	30	1+2	2	8/4	EP-100	E100	
18	128	-	-	-	-	-	EP-100	E100	
19	262	-	-	-	-	-	EP-100	E100	
20	232	-	-	-	-	-	EP-100	E100	
21	91	-	-	-	-	-	EP-100	E100	
22	108	-	-	-	-	-	EP-100	E100	
23	108	-	-	-	-	-	EP-100	E100	
24	2725	-	-	-	-	-	LT100	L100	
25	2366	-	-	-	-	-	LT100	L100	
26	1024	-	-	-	-	-	LT100	L100	

- POS 5** EP100  
8 m  
200 m<sup>2</sup> 1+2
- POS 23** EP100  
108 m<sup>2</sup>
- POS 24** EP100  
108 m<sup>2</sup>
- Positsiooni number, moodustatav krunn  
Sihtotstarve  
Korraldus  
Hoone korgus meetrites  
Krunni suurus, m<sup>2</sup>  
Hooneite arv krundil (põhihoone+abihoone)  
Hoonealune pind, m<sup>2</sup>  
Korruste arv  
Positsiooni number, ajutine krunn  
Sihtotstarve  
Krunni suurus, m<sup>2</sup>

<b>VALIKRAAVI KINNISVARA</b> Puhveti tee 9, Tallinn Tel: 6 150 558, 6 150 510 reg.nr 10651688 e-mail: tlm@valikraavi.ee	Töö nimetus:	Mäskikava: 1:500
	Objekt asukoht: Pärnu linn, Rääma linnaosa Tähtsus: Pärnu linn, Rääma linnaosa	KANEPI, LILLE JA PIRNI TÄNAVAETE VAHELISE MAA-ALA DETAILPLANEERING
Talaja:	Objekti nimetus:	Staad:
Pärnu Linnavalitsus	PÕHULOONIS	DP
	Planeerija: Triin Nummsalu	