


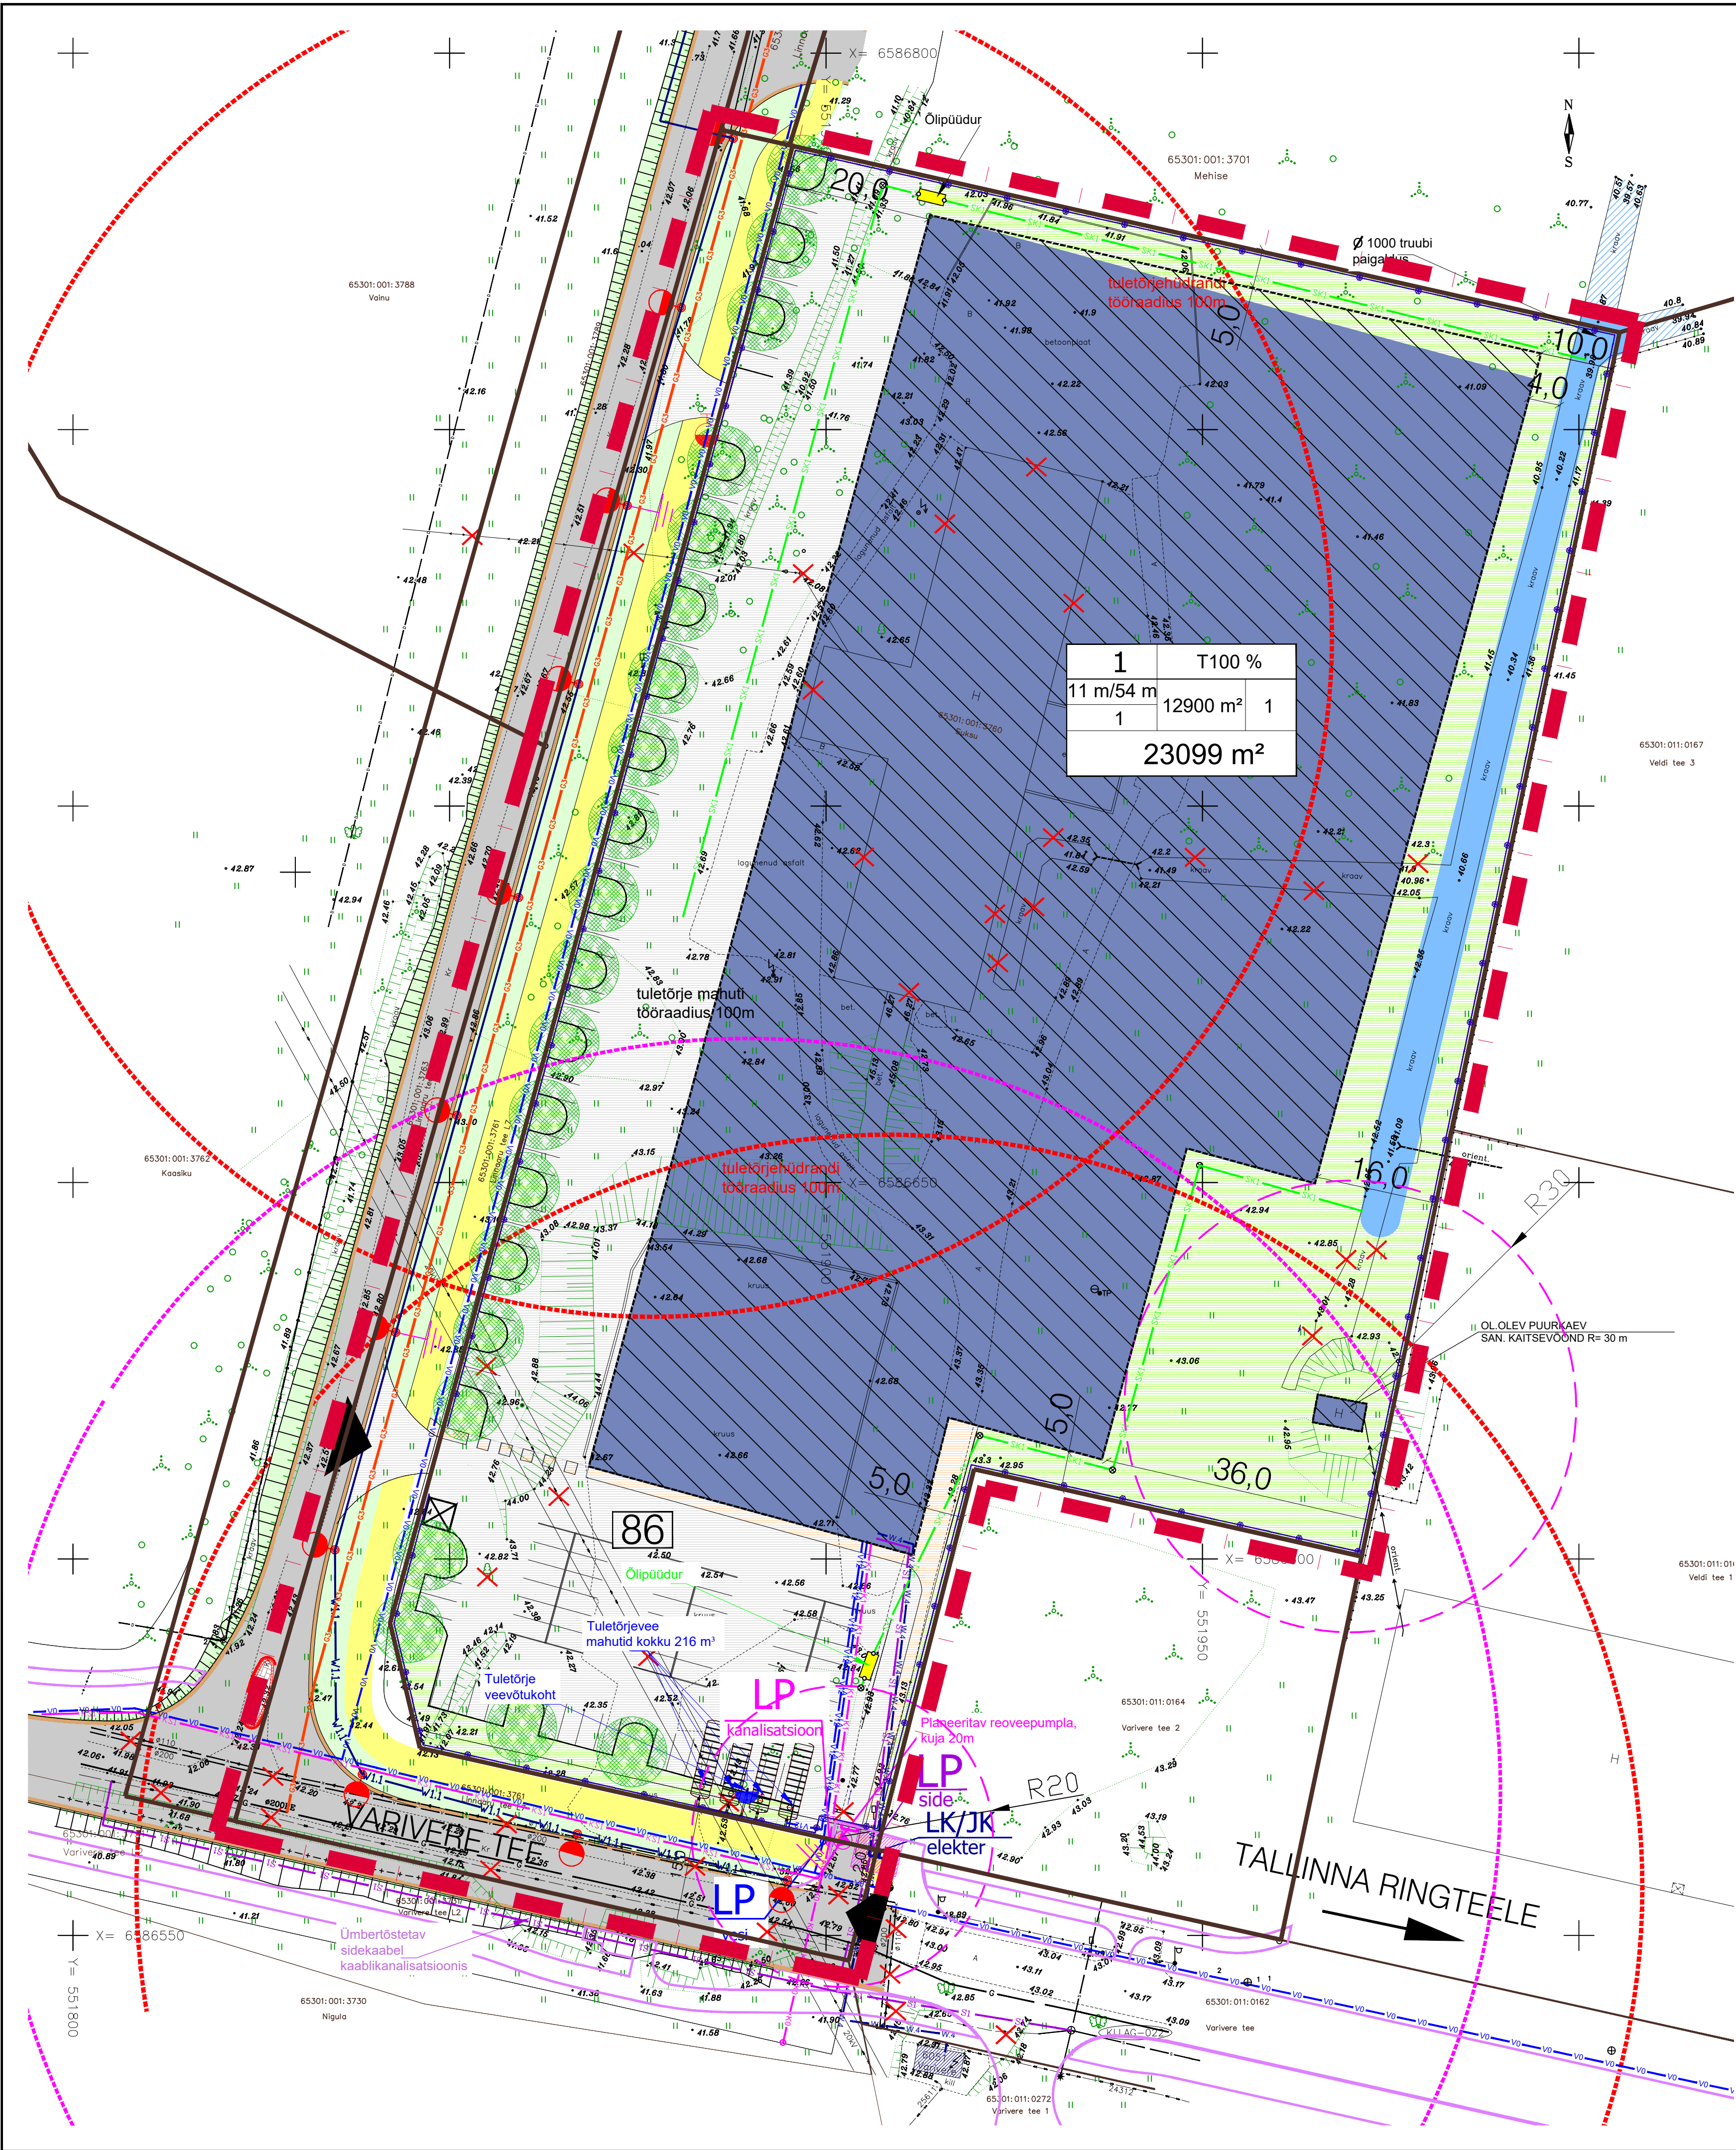

- TINGMÄRGID:**
- PLANEERINGU ALA PIIR
 - KINNISASJA PIIR
 - LIKVIDEERITAV HOONE
 - PLANEERITUD HOONESTUSALA
 - PLANEERITUD HOONE VÕIMALIK ASUKOHT
 - PLANEERITUD HALJASALA
 - PLANEERITUD ASFALTKATTEGA ALA
 - PLANEERITUD KERGLIIKLUSTEE
 - OLEMASOLEV SÄILIV KRAAV
 - PLANEERITUD PIIRDE VÕIMALIK ASUKOHT
 - PLANEERITUD PUU (täiskasvamiskõrgus vähemalt 10 m, asukoht tuleb täpsustada ehitusprojektiga)
 - JUURDEPÄÄS ALALE
 - PLANEERITUD PRÜGIKONTEINER (asukoht tuleb täpsustada ehitusprojektiga)
 - VAREM PROJEKTEERITUD AUTOLIKLUSE ALA (Aksiaselts Amhold töö nr T-I-KT-X/01/13.08.2015)
 - VAREM PROJEKTEERITUD KERGLIKLUSE ALA (Aksiaselts Amhold töö nr T-I-KT-X/01/13.08.2015)
 - VAREM PROJEKTEERITUD HALJASALA (Aksiaselts Amhold töö nr T-I-KT-X/01/13.08.2015)
 - VAREM PROJEKTEERITUD VÄLISVALGUSTI POSTIL (Aksiaselts Amhold töö nr T-I-KT-X/01/13.08.2015)
 - PERSPEKTIIVNE TEE (Aksiaselts Amhold töö nr T-I-KT-X/01/13.08.2015)
 - LIKVIDEERITAV 10kV ÕHULIIN
 - LIKVIDEERITAV 0,4 kV MAAKAABEL
 - OLEMASOLEV VEETORU
 - OLEMASOLEV SURVEKANALISATSIOON
 - OLEMASOLEV GAASITORUSTIK
 - OLEMASOLEV VARIVERE ALAJAAM
 - PLANEERITUD 0,4 kV MAAKAABEL
 - PLANEERITUD SEDEKANALISATSIOON
 - PLANEERITUD KINNISTU VEETORU
 - PLANEERITUD ÜHISVEETORU
 - PLANEERITUD MAHUTI TÄITETORU
 - PLANEERITUD TULETÕRJEVEE MAHUTI
 - PLANEERITUD KINNISTU KANALISATSIOON
 - PLANEERITUD ÜHISKANALISATSIOON
 - PLANEERITUD SURVEKANALISATSIOON
 - PLANEERITUD KANALISATSIOONIPUMPLA
 - PLANEERITUD SADEMEVEE KANALISATSIOON
 - PLANEERITUD TEHNOVÕRGU LIITUMISPUNKT
 - PLANEERITUD PUMPLA JUHTIMISKILP
 - PLANEERITUD LIITUMISKILP
 - OLEMASOLEV TULETÕRJE HÜDRANT
 - PLANEERITUD TULETÕRJEHÜDRANT ÜHISVEEVÄRGIL
 - PLANEERITUD TULETÕRJEHÜDRANT MAHUTITEL
 - PLANEERITUD SADEMEVEEKRAAVI REKONSTRUEERIMINE
 - VAREM PROJEKTEERITUD TÄNAVAVALGUSTUSKAABEL (Aksiaselts Amhold töö nr T-I-KT-X/01/13.08.2015)
 - VAREM PROJEKTEERITUD GAASITORUSTIK (Osauhing Heat Consult töö nr 16007/04.02.2016)

KRUNDI EHITUSÕIGUS			
pos.nr	sihtotstarve %	katastrikuse	
suhteline/absoluutne kõrgus	ehitusala	hoonete arv	
koruste arv	pindala	krundi	
krundi pindala			

MÄRKUSED: 1. Geodeetilise plaani koostaja OSAÜHING TVG GRUPP, 09.12.2014, töö nr 2014-09-G 2. Käesolev joonis on kasutamiseks ainult koos seletuskirjaga. 3. Planeeritud tehnovõrkude lahendus on põhimõtteline. 4. Tehnovõrkude ja liitumispunktide asukohad täpsustuvad ehitusprojekti koostamisel. 5. Tehnovõrkude servituudivajadustega alade koridoreid laiused täpsustuvad ehitusprojekti ja servituudilepingu koostamisel.			
SKAALA PROJEKT		Töö nimetus Veneküla Suksu kinnistu detailplaneering Veneküla, Rae vald, Harjumaa	
Tellija Rae Vallavalitsus		Joonise nimetus Tehnovõrkude koondplaan	
Huvitatud isik R-Valgustuse Osauhing		joonise nr DP-05	
Projektijuhit M.Pärtel		Töö nr 08-14	mõõt 1:500
Maastikuarhitekt P.Pallase		Registr. nr 11991643	kuupäev 10.05.2016
			staadium DP
			osa -