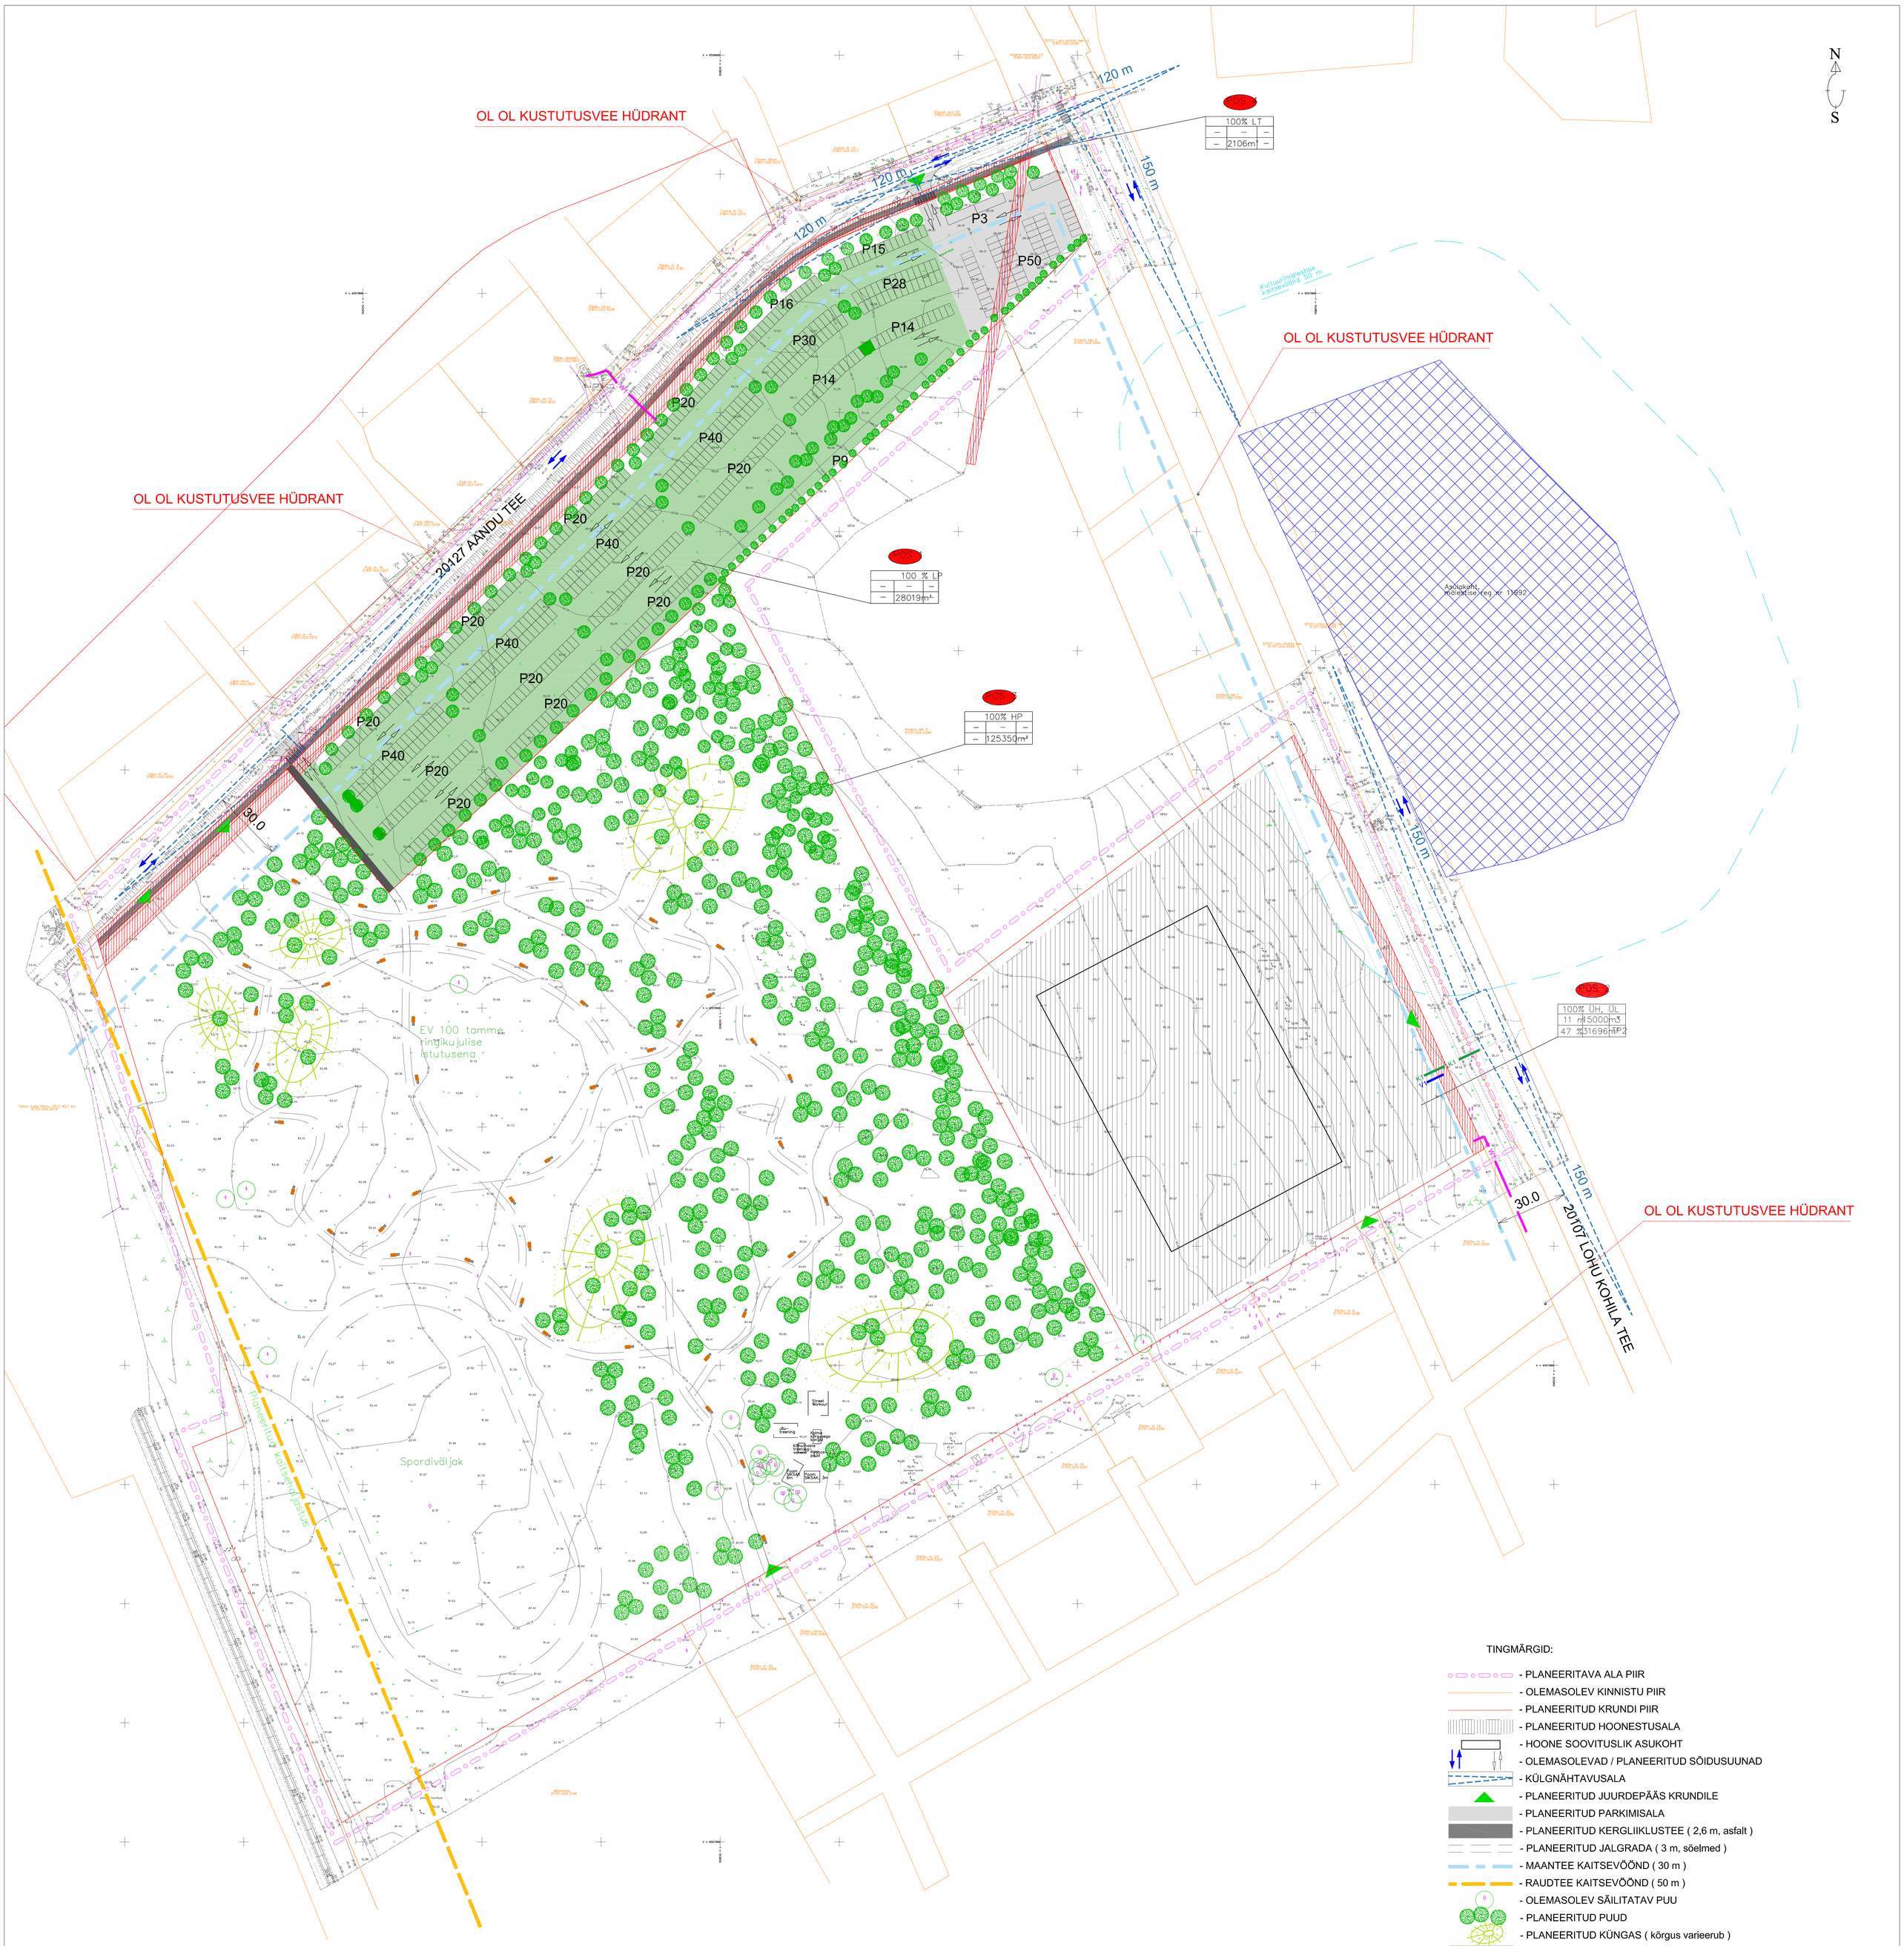
N
S
OL OL KUSTUTUSVEE HÜDRANT
OL OL KUSTUTUSVEE HÜDRANT
OL OL KUSTUTUSVEE HÜDRANT
20127 AANDU TEE
20107 LÕHU KOHILA TEE
120 m
150 m
30.0
POS 1
100% LT
2106m²
POS 2
100 % LP
28019m²
POS 3
100% HP
125350m²
POS 4
100% ÜH, ÜL
11 m 5000m3
47 % 31696m²
P3
P50
P15
P28
P16
P30
P14
P20
P40
P9
Kultuurimälestise kaitsevöönd 50 m
Aadrekohtu Ridelstise reg nr 11892
EV 100 tamme ringikujulise istutusena
Spordiväljak
Planeeritud kaitsehaljastus
Street Workout
Jõutreening
Kõrgus-hüppe kõrgus
Kõrgus-hüppe vähem