
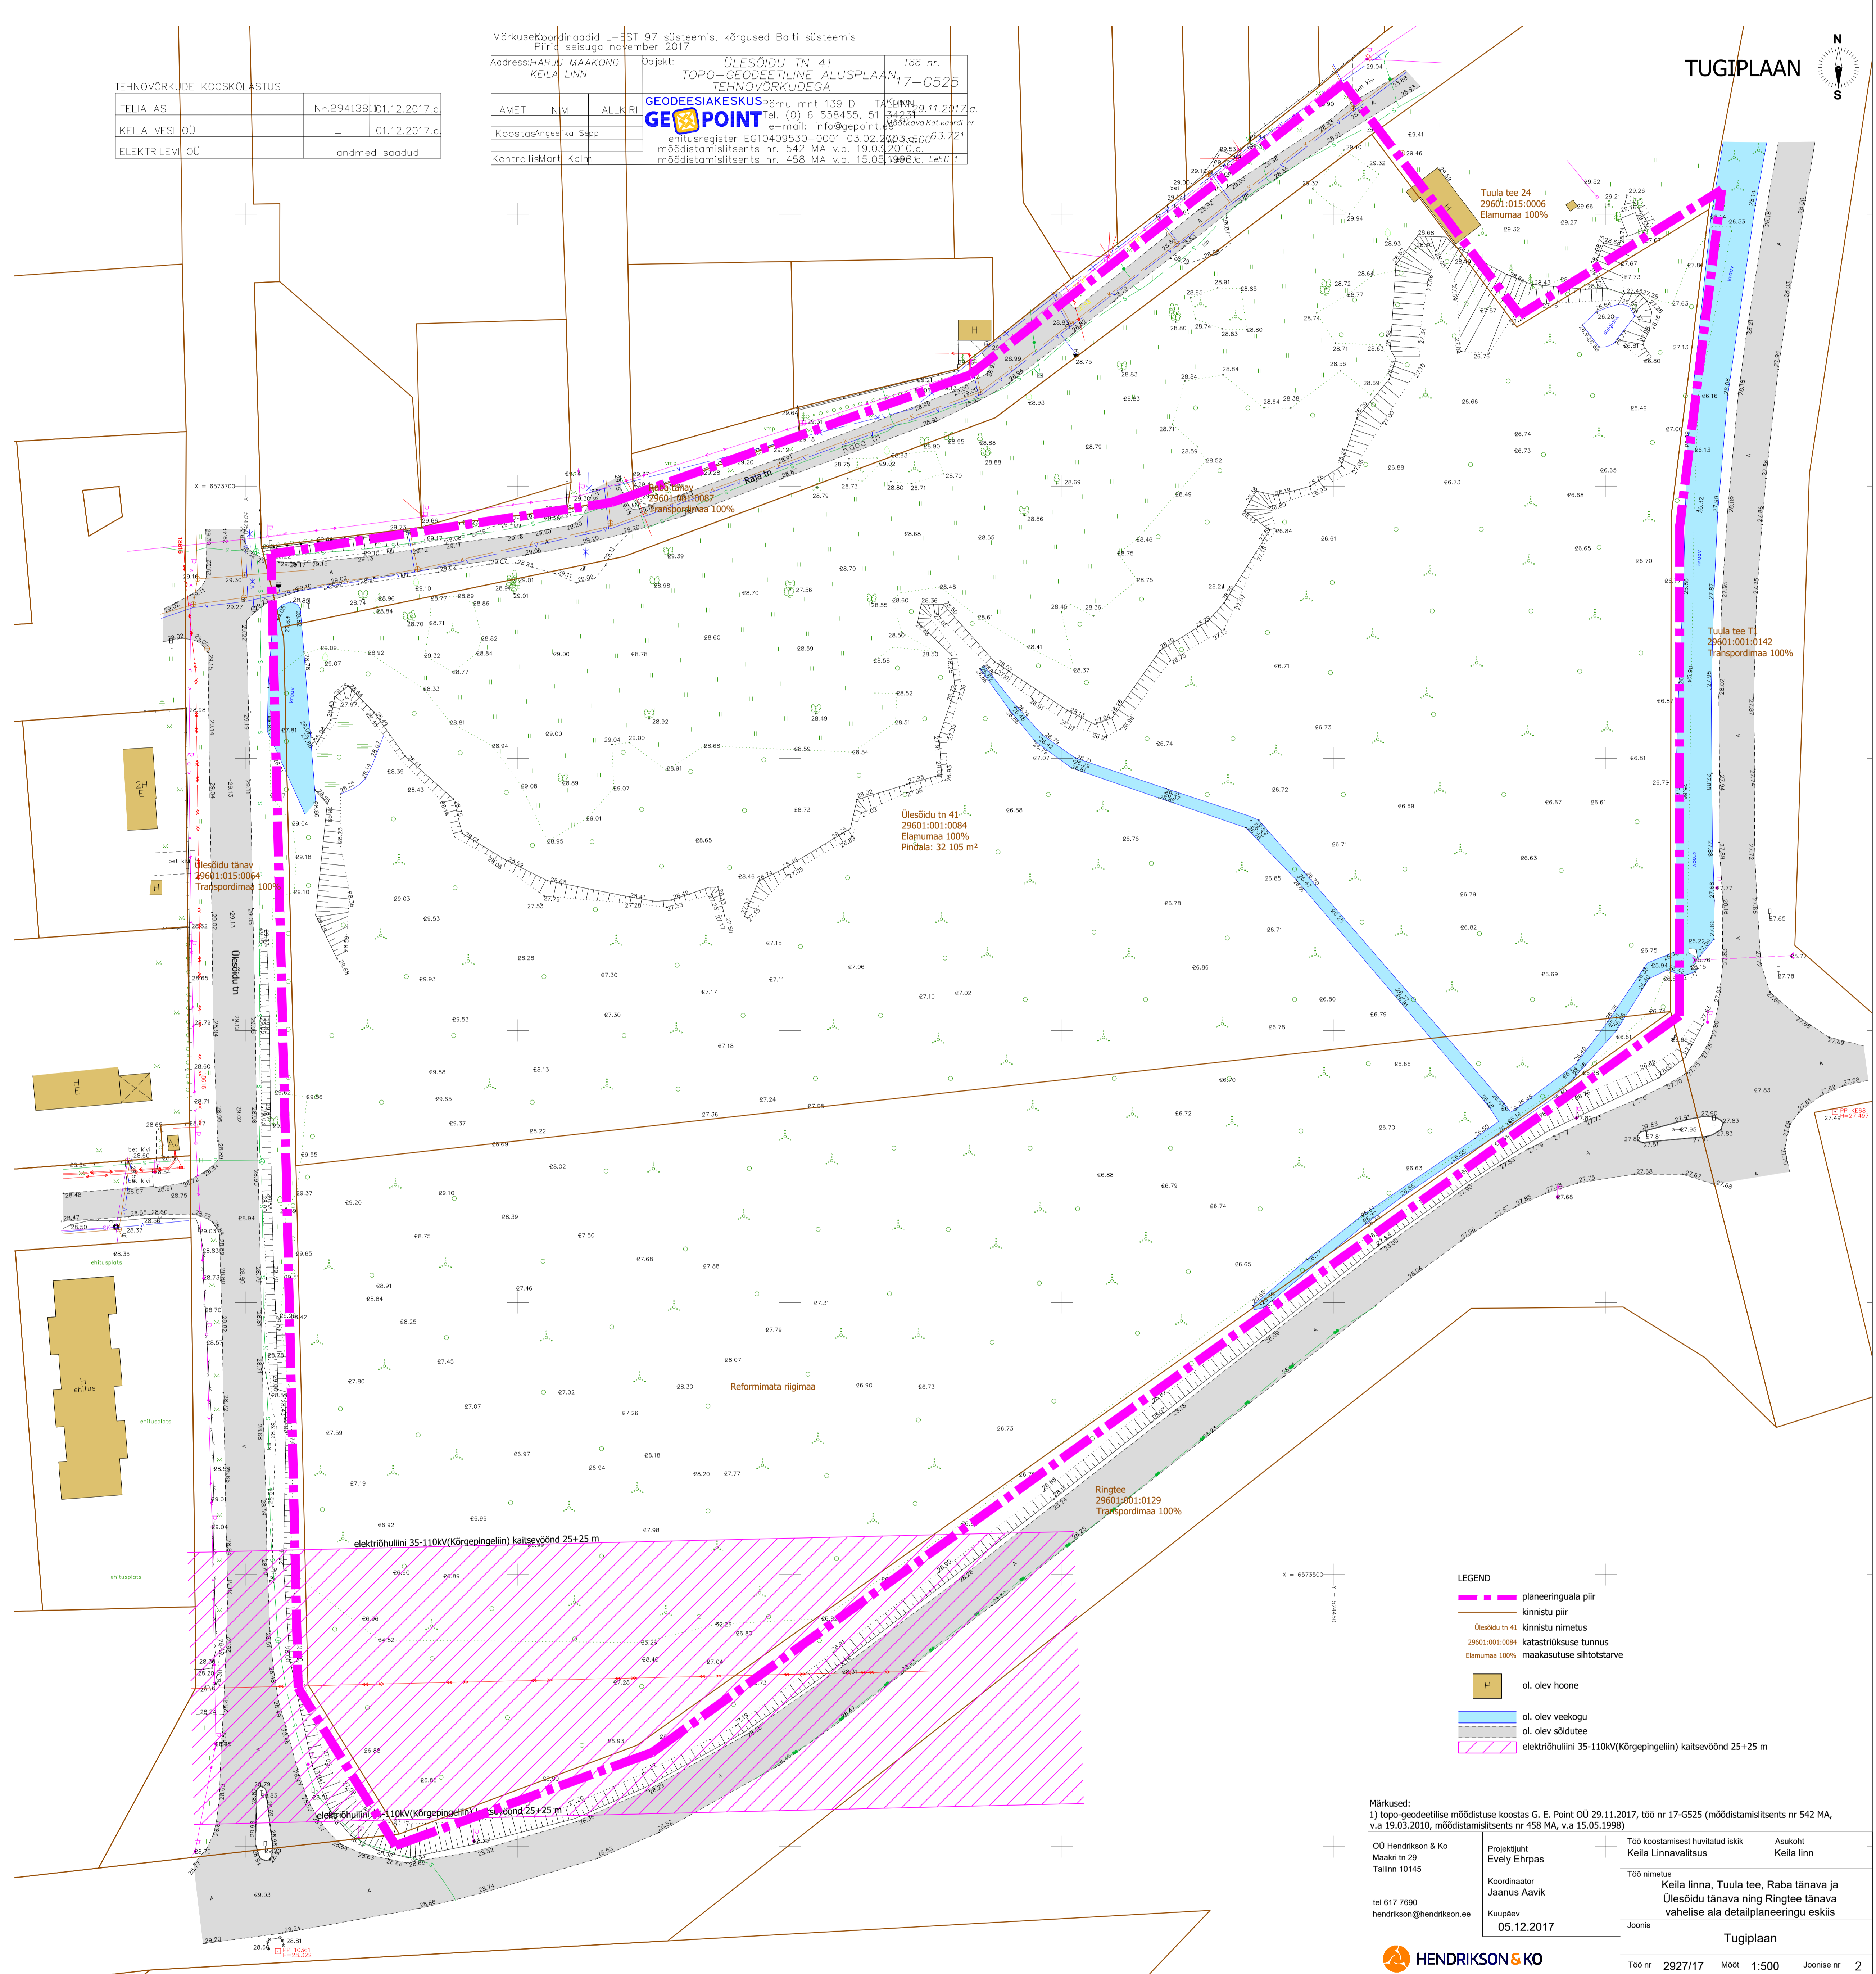


TEHNIVÕRKUDE KOOSKÕLASTUS	
TELIA AS	Nr.2941381/01.12.2017.a
KEILA VESI OÜ	01.12.2017.a
ELEKTRILEVI OÜ	andmed saadud

Märkusepõhinaadid L-EST 97 süsteemis, kõrgused Balti süsteemis Flind seisuga november 2017	ÜLESÖIDU TN 41 TOPO-GEODEETILINE ALUSPLAAN, 17-G525	Töö nr.
Adress: HARJU MAAKOND KEILA LINN	GEODEESIKESKUS G. E. POINT	29601-001-0129
AMET NIMI ALIKRI	Geodeetiline alusplaan	Tähtaeg: 29.11.2017.a
Koostaja: Keskela Sapp	ehitusregistr nr. EG10409530-0001 03.02.2003	Projektor: Keskela Sapp
Kontrollija: Mart Kaln	möödistamisliits nr. 542 MA v.a. 19.03.2010.a	Maastik: Keskela Sapp
	möödistamisliits nr. 458 MA v.a. 15.05.1998.a	Maastik: Keskela Sapp

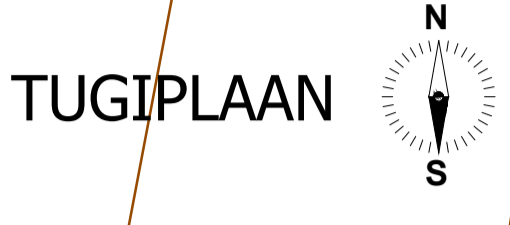

Märkused:  
1) topo-geodeetiline moodustuse koostas G. E. Point OÜ 29.11.2017, töö nr 17-G525 (möödistamisliits nr 542 MA, v.a 19.03.2010, möödistamisliits nr 458 MA, v.a 15.05.1998)

OÜ Hendrikson & Ko Maastik nr 29 Tallinn 10145 tel 617 7690 hendrikson@hendrikson.ee	Projektsuhtaja Evelyn Ehtpas Koordinaator Jaanus Aabvik Kauplev 05.12.2017	Töö koostamisel huvitatud isik Keila Linnavalitsus Töö nimetus Keila linn, Tuula tee, Raba tänava ja Ulesõidu tänava ning Ringtee tänava vahelise ala detailplaneeringu eskiis Joonis	Asukoht Keila linn Tugiplaan Joonise nr 2
--	---	---	--

HENDRIKSON & KO  
Töö nr 2927/17 Mõök 1:500 Joonise nr 2