


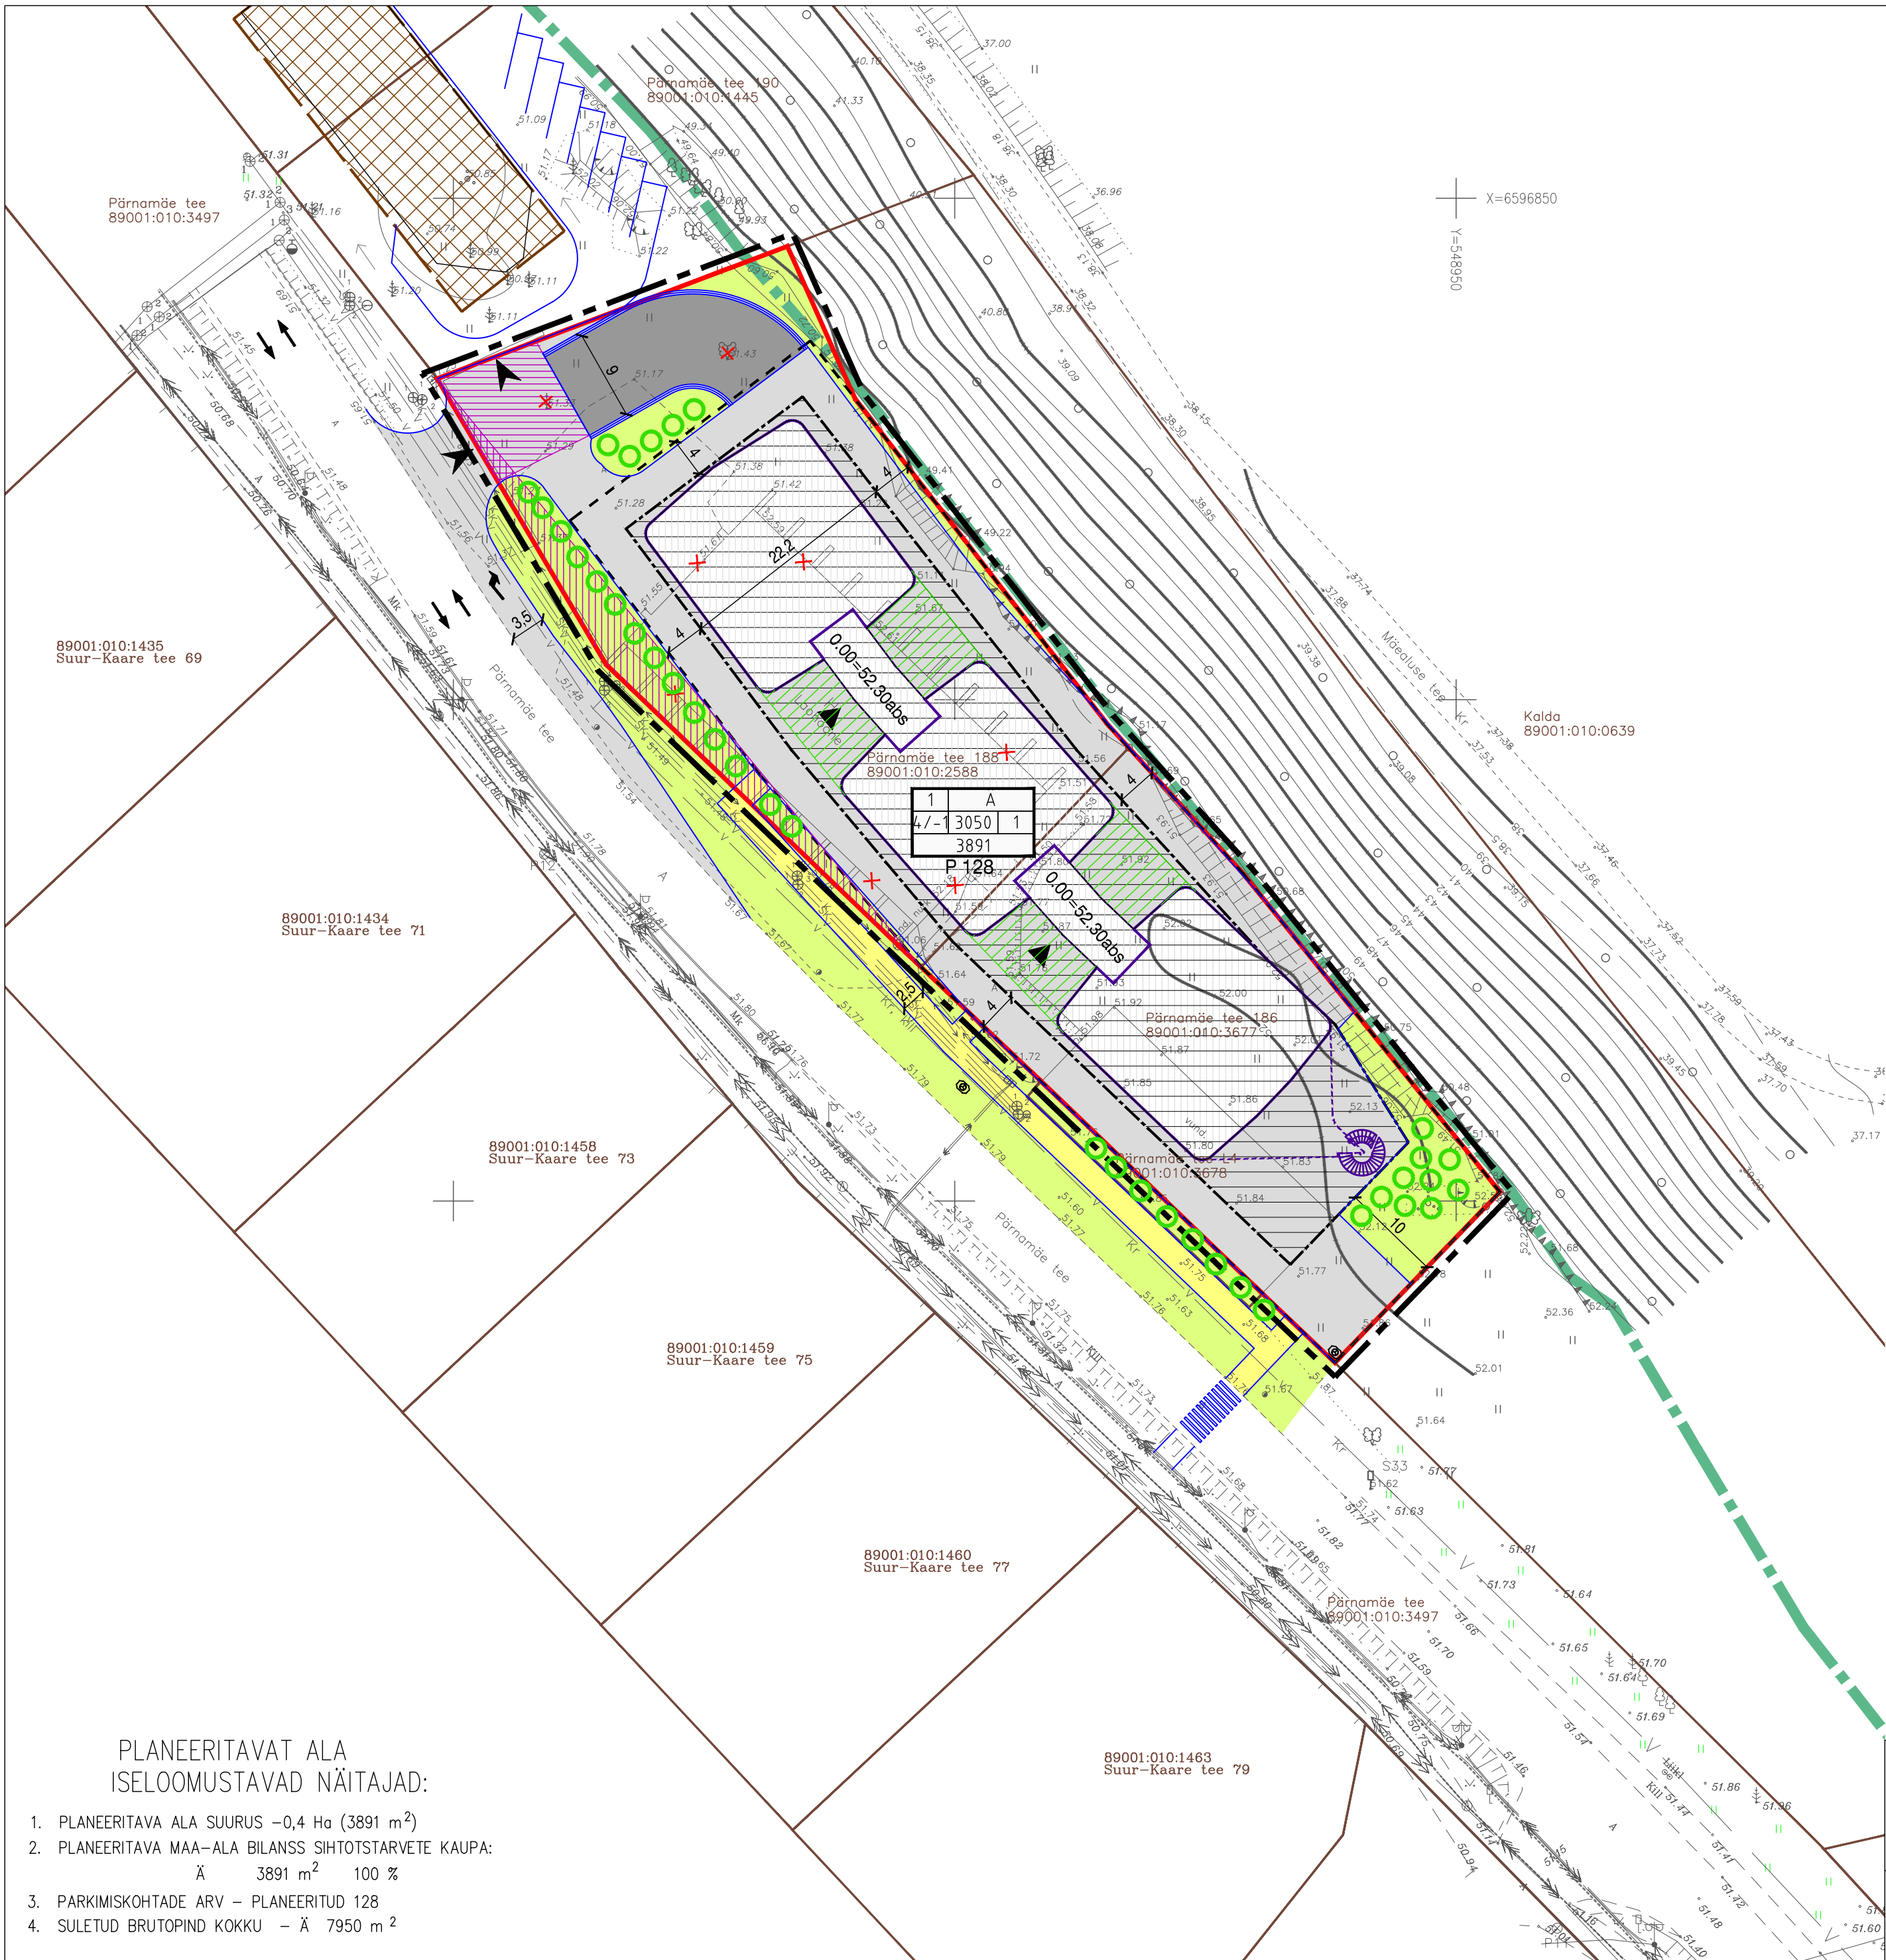

KRUNTIDE HOONESTUSTINGIMUSED

POS. NR	KRUNDI PLANEERITUD SUURUS m²	EHITUSALUNE PIND m²	MAKSIMAALNE KORRUSELISUS	HOONETE ARV KRUNDIL	MAA SIHTOTSTARVE JA OSAKAAL % (vastavalt det.pl. liigile)	MAA SIHTOTSTARVE JA OSAKAAL % (vastavalt katastriüksuse liigile)	MAX SULETUD BRUTOPIND SIHTOTSTARVETE KAUPA (vastavalt katastriüksuse liigile)	KITSENDUSED, SERVITUUDID
1	3891	1650	4 (15m)	1	ÄB 100%	Ä 100%	4900	SERVITUUDI VAJADUS JUURDEPÄASKS PÄRNAMÄE TEE 190 JA PERSP. KERGLIKLUSTEELE
		3050	-1				3050	

TINGMÄRGID

- PLANEERITAVA ALA PIIR
- MAAÜKSUSTE PIIRID
- PLAN KRUNDIPiIR
- PLAN HOONESTUSALA
- PLAN MAA-ALUNE HOONESTUSALA
- PÄRNAMÄE TEE 190 KINNISTU HOONESTUSALA
- PLAN HOONE (täpsust hoone projektiga)
- 0.00=52.30abs PLAN HOONE 0.00 (1.korruse põrand)
- PLAN TEED-PLATSID
- PLAN BETOONKATEND – KALDTEE MAA-ALUSESSE GARAAZI
- PLAN HALJASALA
- PLAN KONTEINERHALJASTUSE ALA
- PLAN KERGLIKLUSTEE
- LAMMUTATAV HOONE
- PLAN MADALHALJASTUS
- PLAN SISSEPÄAS HOONESSE
- PLAN SESSEÕIT KRUNDILE
- OL.OLEV ÜHISVEEVÄRK
- OL.OLEV ÜHISKANALISATSIION
- OL.OLEV SADEMEVEEKANALISATSIION
- OL.OLEV MP EL.MAAKAABEL
- AVALIKU KASUTUSE SERVITUUDI VAJADUS (JUURDEPÄAS PÄRNAMÄE TEE 190 KINNISTULE)
- AVALIKU KASUTUSE SERVITUUDI VAJADUS PERSP. KERGLIKLUSTEELE
- MÄEALUSE MAASTIKUKAITSEALA PIIR

Krunsti number	Krunsti sihtotstarve
Korruse-ehitus	alune pind
Hoone	arv
Krunsti suurus	

PLANEERITAVAT ALA ISELOOMUSTAVAD NÄITAJAD:

- PLANEERITAVA ALA SUURUS –0,4 Ha (3891 m²)
- PLANEERITAVA MAA-ALA BILANSS SIHTOTSTARVETE KAUPA: Ä 3891 m² 100 %
- PARKIMISKOHTADE ARV – PLANEERITUD 128
- SULETUD BRUTOPIND KOKKU – Ä 7950 m²

MÄRKUSED:

- TOPOGRAAFILISE PLAANI ON KOOSTANUD OÜ OPTISET TÖÖ V-2298/17 12.05.2017
- KOORDINAADID ON MÄÄRATUD L-EST 97, KÕRGUSED BALTI SÜSTEEMIS.

Objekti nimi VIIMSI VALD PÄRNAMÄE KÜLA KINNISTUTE PÄRNAMÄE TEE 186 JA PÄRNAMÄE TEE 188 DETAILPLANEERING	Jooniste arv 4	Joonise nr. AP-3
	Joonise sisu DETAILPLANEERINGU PÕHIJONIS	Mõõtkava 1:500
Projekteerija VIIMSI HALDUS OÜ Reg.kood 10618178, reg.nr. EEP000176 74001 Viimsi Nelgi tee 1 tel. 6028863	Kuupäev 10.01.2018	
	Planeerija: Viire Ernesaks	Töö nr. 08-17
Kontrollis		