

Number	Muudatuse kirjeldus	Kuupäev
<b>ARHITEKTIBÜROO TAHUKAS</b>		<b>3D vaated 2</b>
TELLIJA	Filosoofi Maja OÜ	STAADIUM
OBJEKTI NIMETUS	Korterelamu uusehitus	TOO NR.
OBJEKTI ADRRESS	Pöik tn 12, Tartu linn, Tartumaa	JONISE TÄHIS
PROJEKTEERIS	Andres Kadarik	MÕÕTKAVA
		KUUPÄEV
		11.12.2017

TAHUKAS OÜ  
Kalevi 4-17  
Tartu 51010  
Estonia  
tel. +372 5018096  
tahukas@gmail.com


**Eskisprojekt**  
**221117**  
**AR-9-03**  
**1 : 500**  
**11.12.2017**




Number	Muudatuse kirjeldus	Kuupäev	
<b>ARHITEKTIBÜROO TAHUKAS</b>		<b>3d vaated</b>	
TAHUKAS OÜ Kalevi 4-17 Tartu 51010 Estonia tel. +372 5018096 tahukas@gmail.com	TELLIJA OBJEKTI NIMETUS OBJEKTI ADDRESS PROJEKTEERIS	Filosoofi Maja OÜ Korterelamu uusehitus Põik tn 12, Tartu linn, Tartumaa Andres Kadarik	STAADIUM TÖÖ NR. JONISE TÄHIS MÕÕTKAVA KUUPÄEV
			Eskiisprojekt 221117 AR-9-01 11.12.2017



Tellija: <b>Filosoofi Maja OÜ</b>	<b>Põik tn 12, Tartu linn, Tartumaa</b>		<b>Korterelamu uusehitus</b>	
Projekteerija: <b>TAHUKAS OÜ</b> Reg.nr.10136410, Kalevi 4-17, Tartu 51010 tel.+372 5018096, tahukas@gmail.com	<b>3D vaated 1</b>		<b>AR-9-02</b>	
Eskiisprojekt		Projekti number 221117	Kuupäev 11.12.2017	
Projekteeris arhitekt		Andres Kadarik	Mõõtkava	

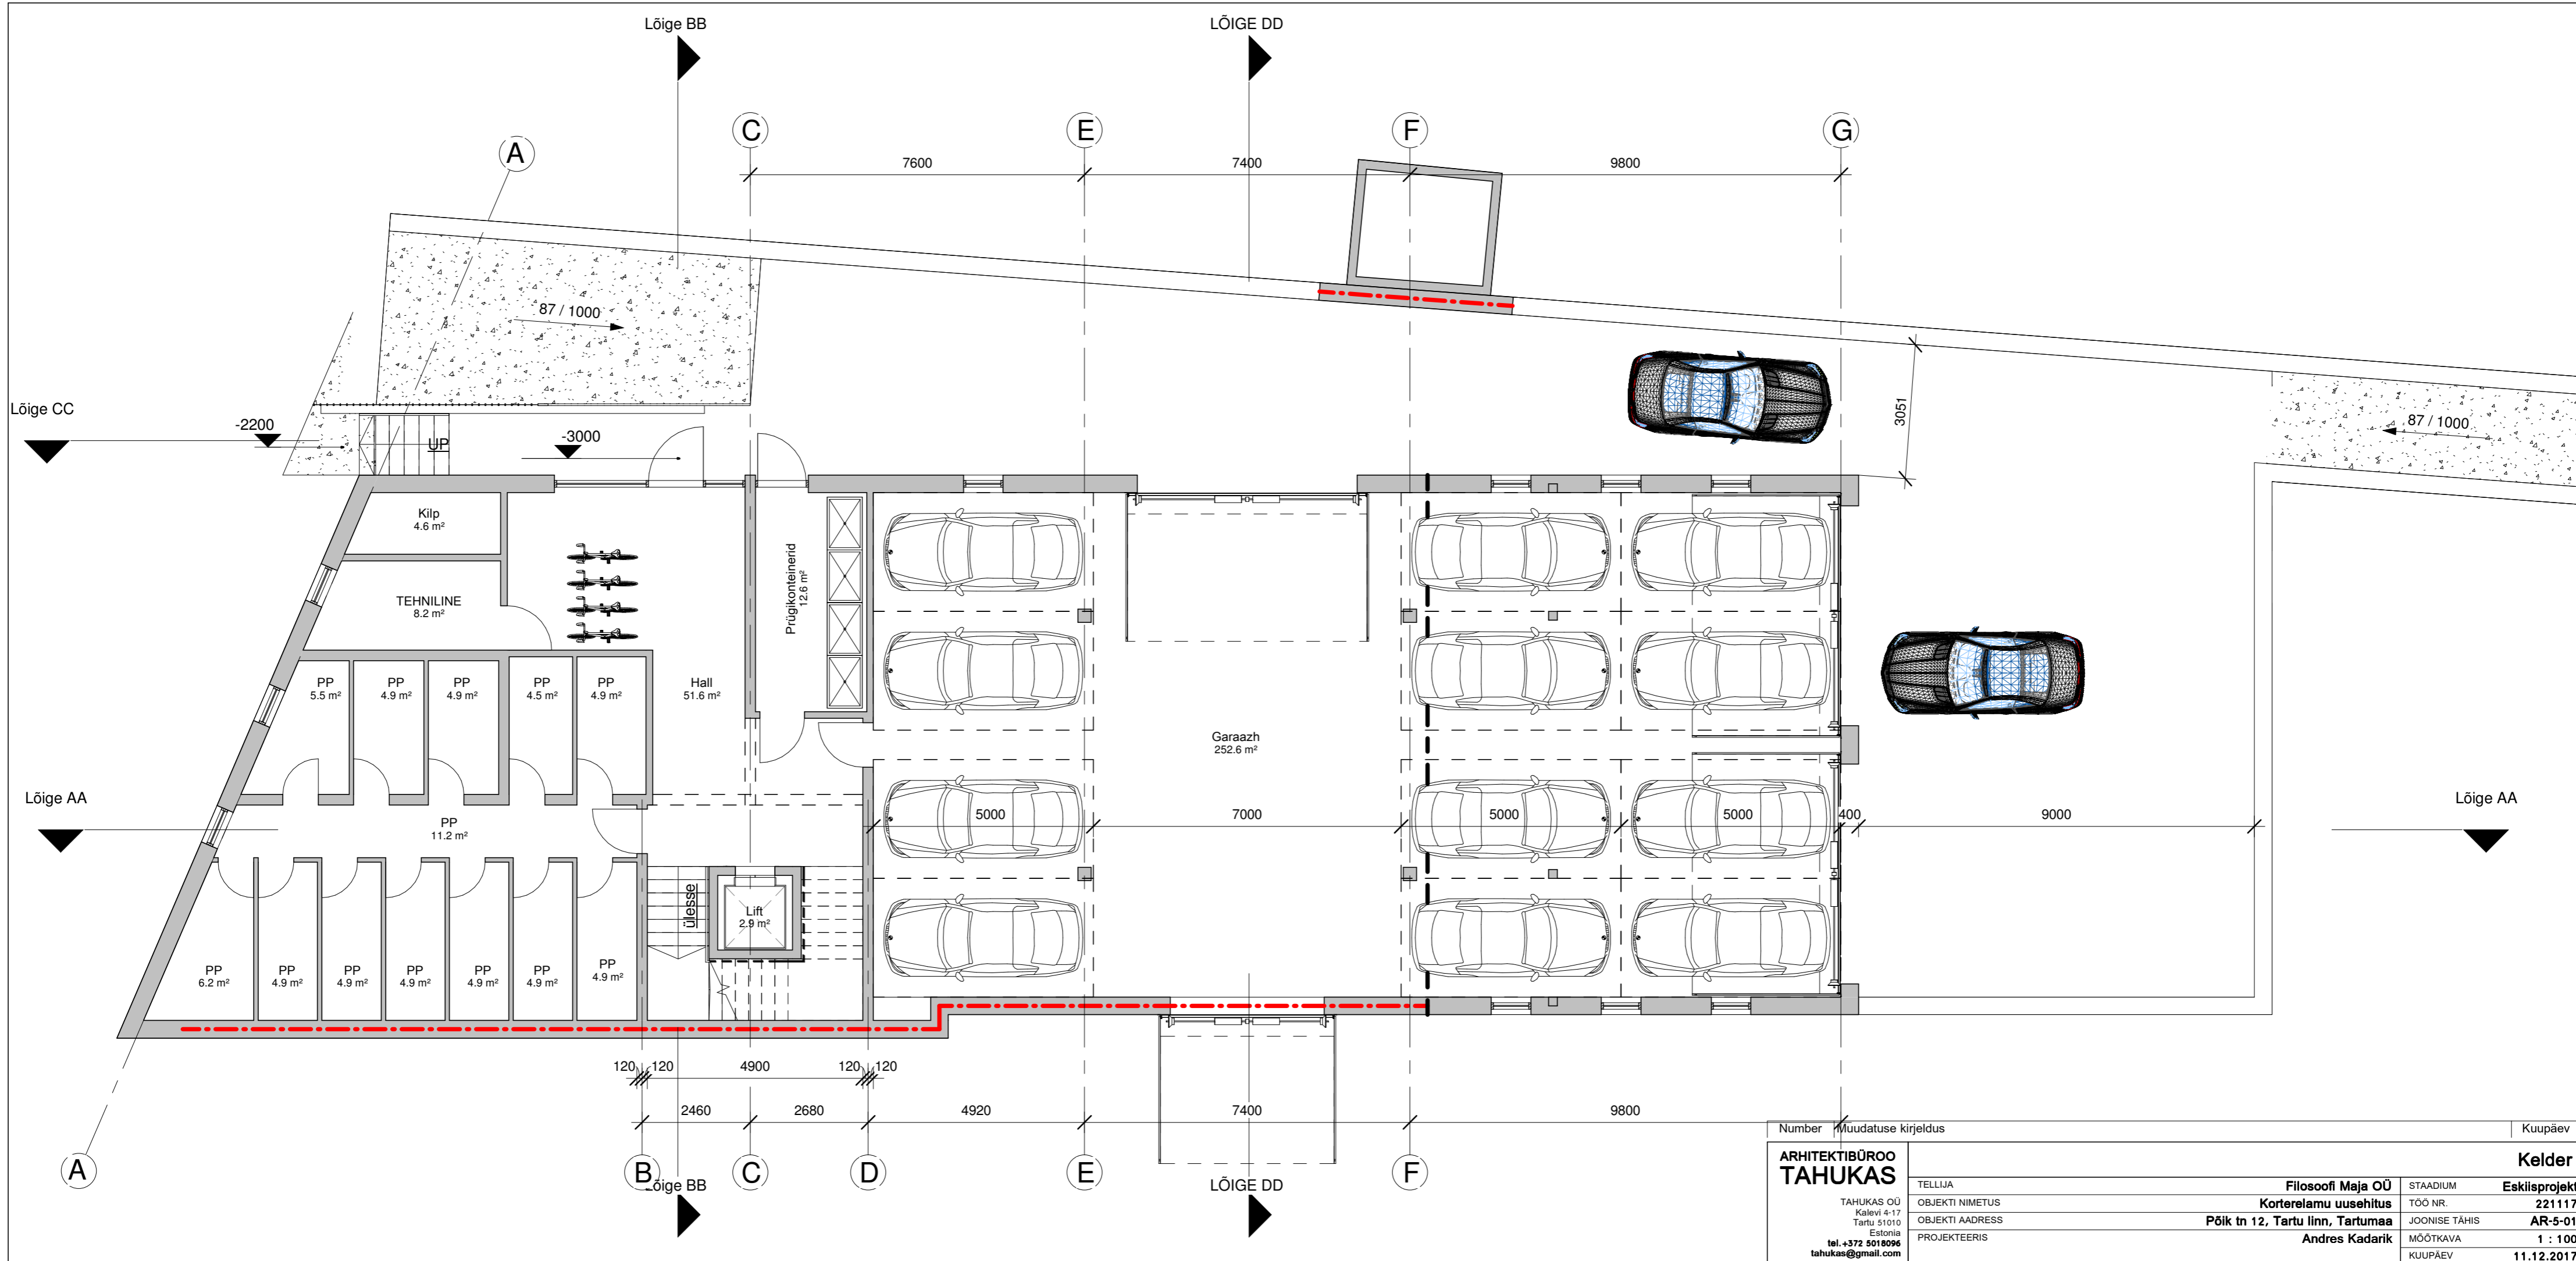

Number	Muudatuse kirjeldus	Kuupäev
<b>ARHITEKTIBÜROO TAHUKAS</b>		
TELLIJA	Filosoofi Maja OÜ	STAADIUM
OBJEKTI NIMETUS	Korterelamu uusehitus	TOO NR.
OBJEKTI AADRESS	Põik tn 12, Tartu linn, Tartumaa	JONISE TÄHIS
PROJEKTEERIS	Andres Kadarik	MÕÕTKAVA
		KUUPÄEV
		<b>1 : 100</b>
		<b>11.12.2017</b>
		<b>Kelder</b>
		<b>Eskisprojekt</b>
		<b>221117</b>
		<b>AR-5-01</b>

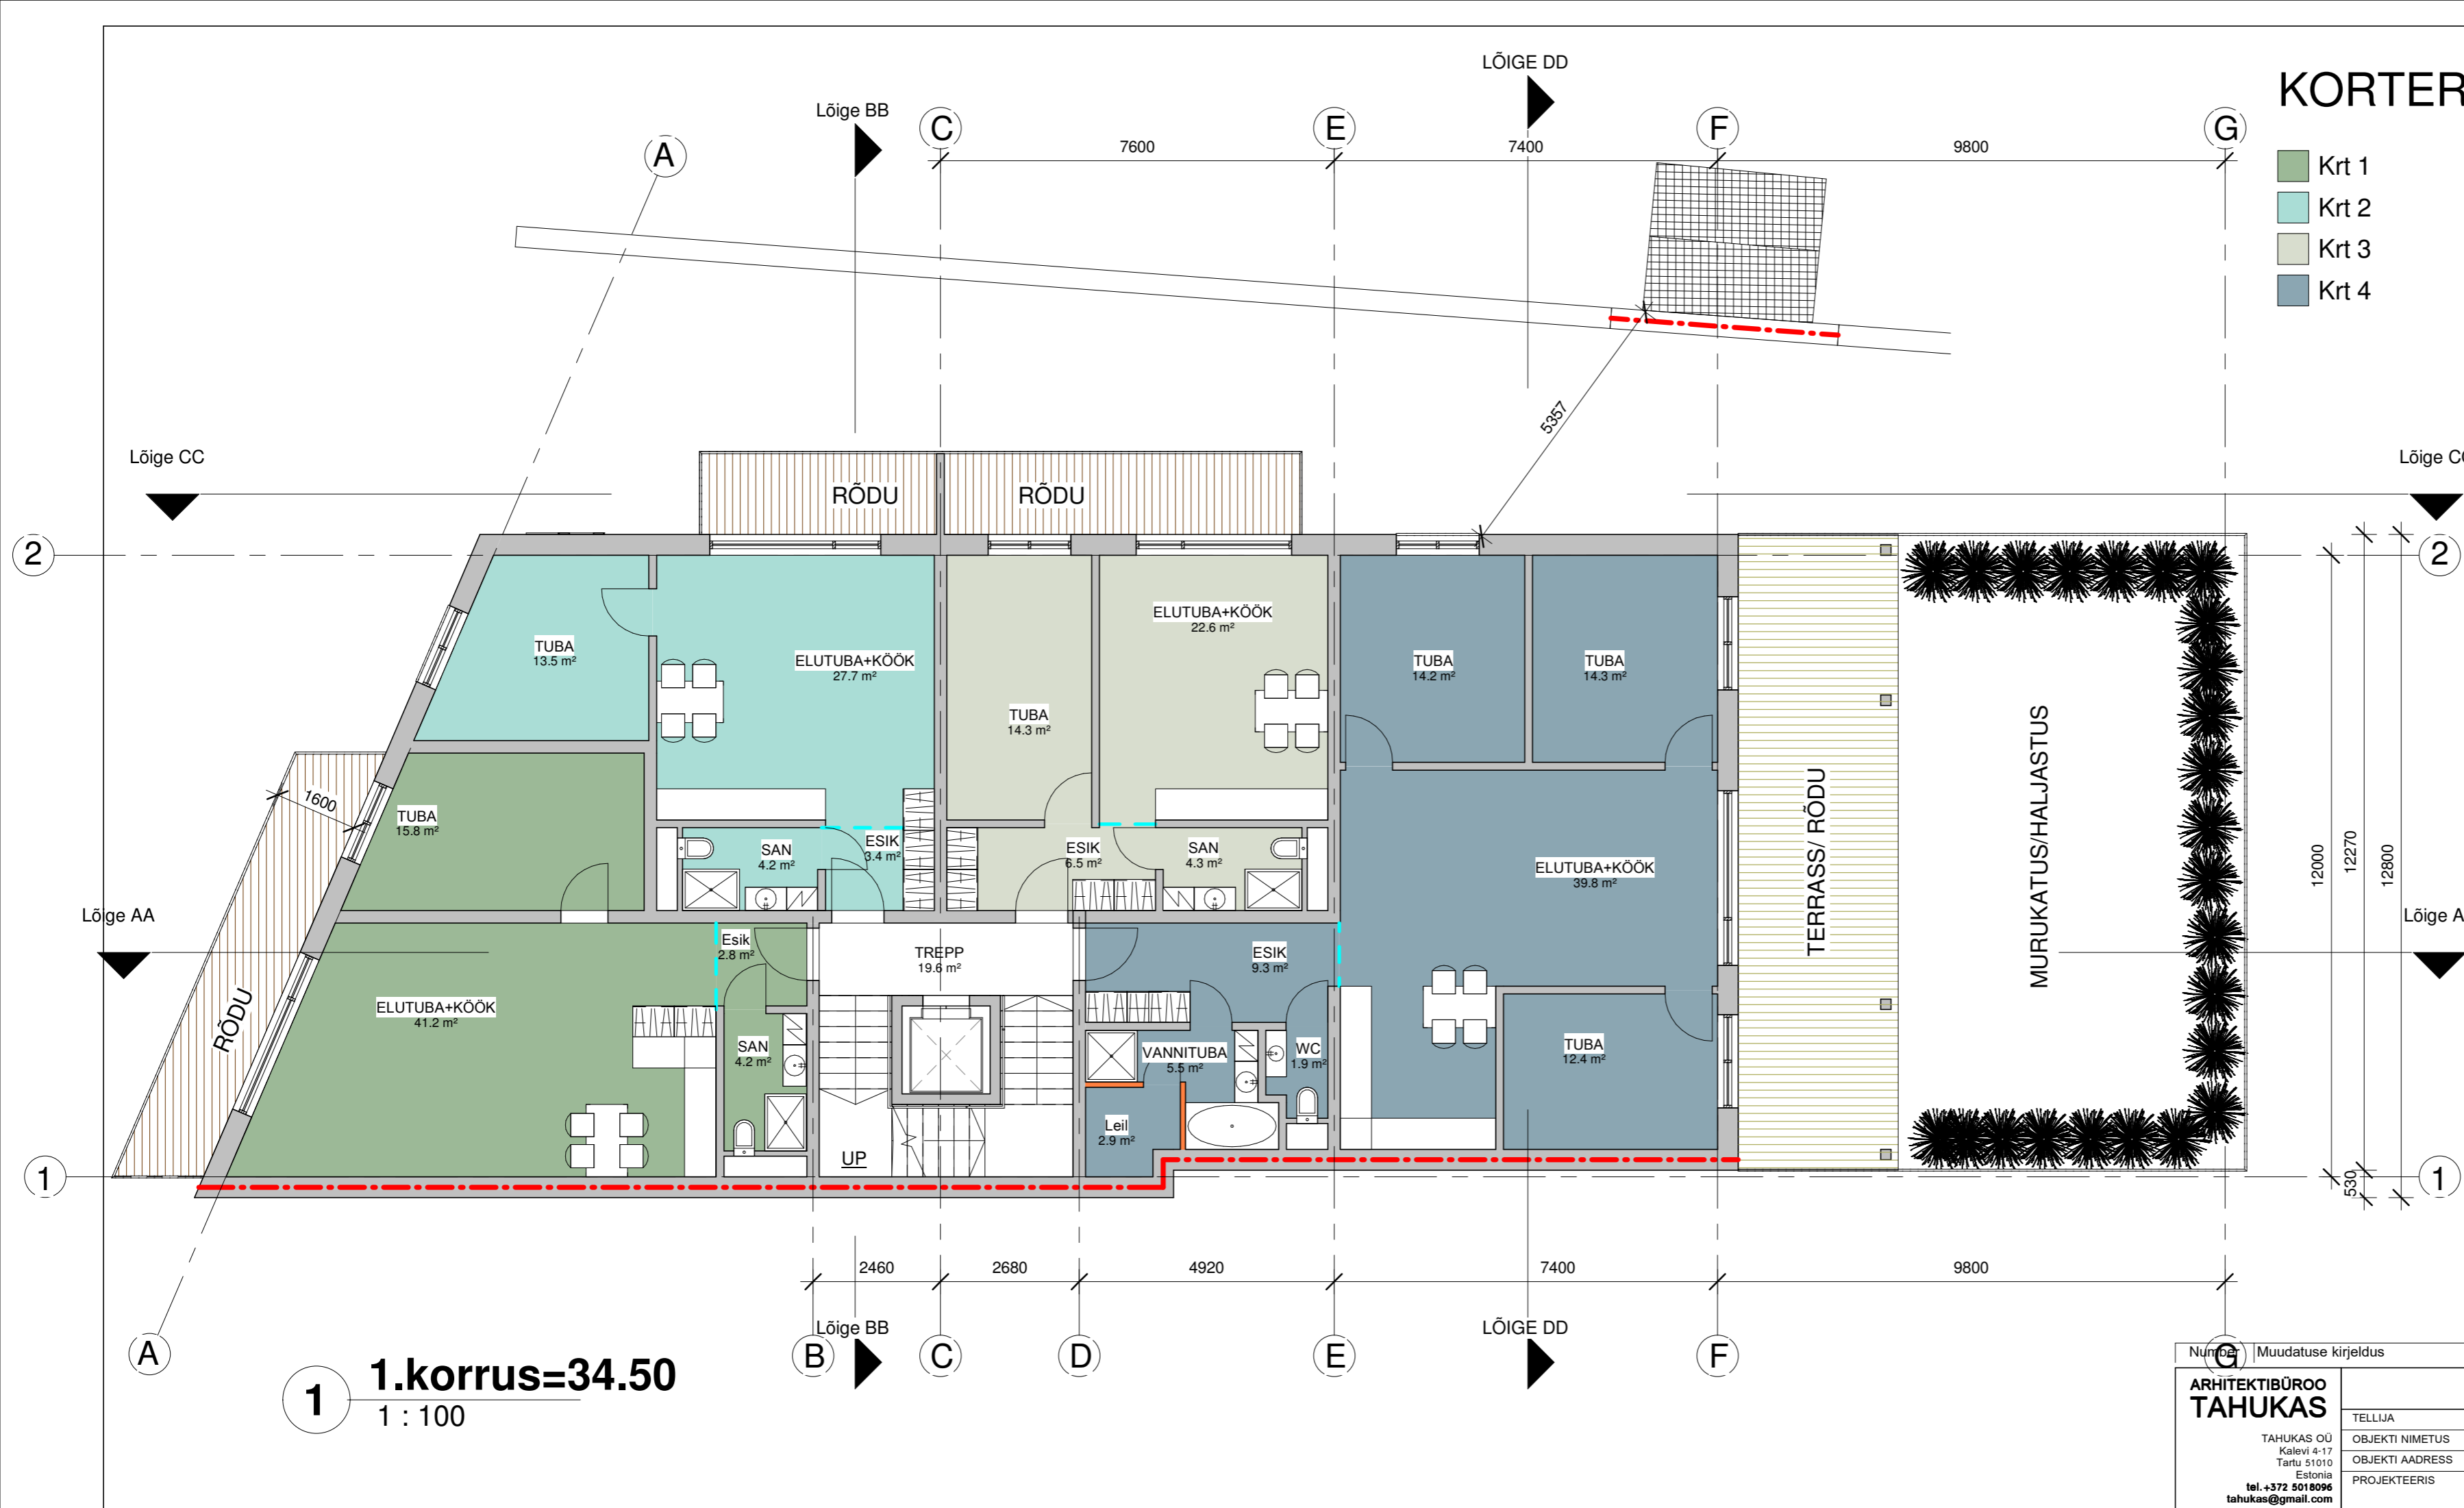


# KORTERID

- Krt 1
- Krt 2
- Krt 3
- Krt 4

Ruumide loetelu 1k			
Number	Nimetus	Pindala	Kuuluvus
23	TREPP	19.6 m <sup>2</sup>	
: 1		19.6 m <sup>2</sup>	
1	SAN	4.2 m <sup>2</sup>	Krt 1
2	Esik	2.8 m <sup>2</sup>	Krt 1
3	ELUTUBA+KÖÖK	41.2 m <sup>2</sup>	Krt 1
4	TUBA	15.8 m <sup>2</sup>	Krt 1
Krt 1: 4		64.1 m <sup>2</sup>	
5	ESIK	3.4 m <sup>2</sup>	Krt 2
7	SAN	4.2 m <sup>2</sup>	Krt 2
8	ELUTUBA+KÖÖK	27.7 m <sup>2</sup>	Krt 2
9	TUBA	13.5 m <sup>2</sup>	Krt 2
Krt 2: 4		48.7 m <sup>2</sup>	
10	ESIK	6.5 m <sup>2</sup>	Krt 3
11	SAN	4.3 m <sup>2</sup>	Krt 3
12	ELUTUBA+KÖÖK	22.6 m <sup>2</sup>	Krt 3
13	TUBA	14.3 m <sup>2</sup>	Krt 3
Krt 3: 4		47.8 m <sup>2</sup>	
14	ESIK	9.3 m <sup>2</sup>	Krt 4
15	WC	1.9 m <sup>2</sup>	Krt 4
16	VANNITUBA	5.5 m <sup>2</sup>	Krt 4
18	TUBA	12.4 m <sup>2</sup>	Krt 4
19	ELUTUBA+KÖÖK	39.8 m <sup>2</sup>	Krt 4
20	TUBA	14.2 m <sup>2</sup>	Krt 4
21	TUBA	14.3 m <sup>2</sup>	Krt 4
44	Leil	2.9 m <sup>2</sup>	Krt 4
Krt 4: 8		100.3 m <sup>2</sup>	
Kokku: 21		280.4 m <sup>2</sup>	


**1** 1.korrus=34.50  
1 : 100

Number	Muudatuse kirjeldus	Kuupäev
<b>ARHITEKTIBÜROO TAHUKAS</b>		
TELLIJA	Filosoofi Maja OÜ	1.korrus
OBJEKTI NIMETUS	Kortere lamu usehitus	Eskisprojekt
OBJEKTI AADRESS	Põik tn 12, Tartu linn, Tartumaa	TOO NR. 221117
PROJEKTEERIS	Andres Kadarik	JONISE TÄHIS AR-5-02
		MÕÕTKAVA 1 : 100
		KUUPÄEV 11.12.2017

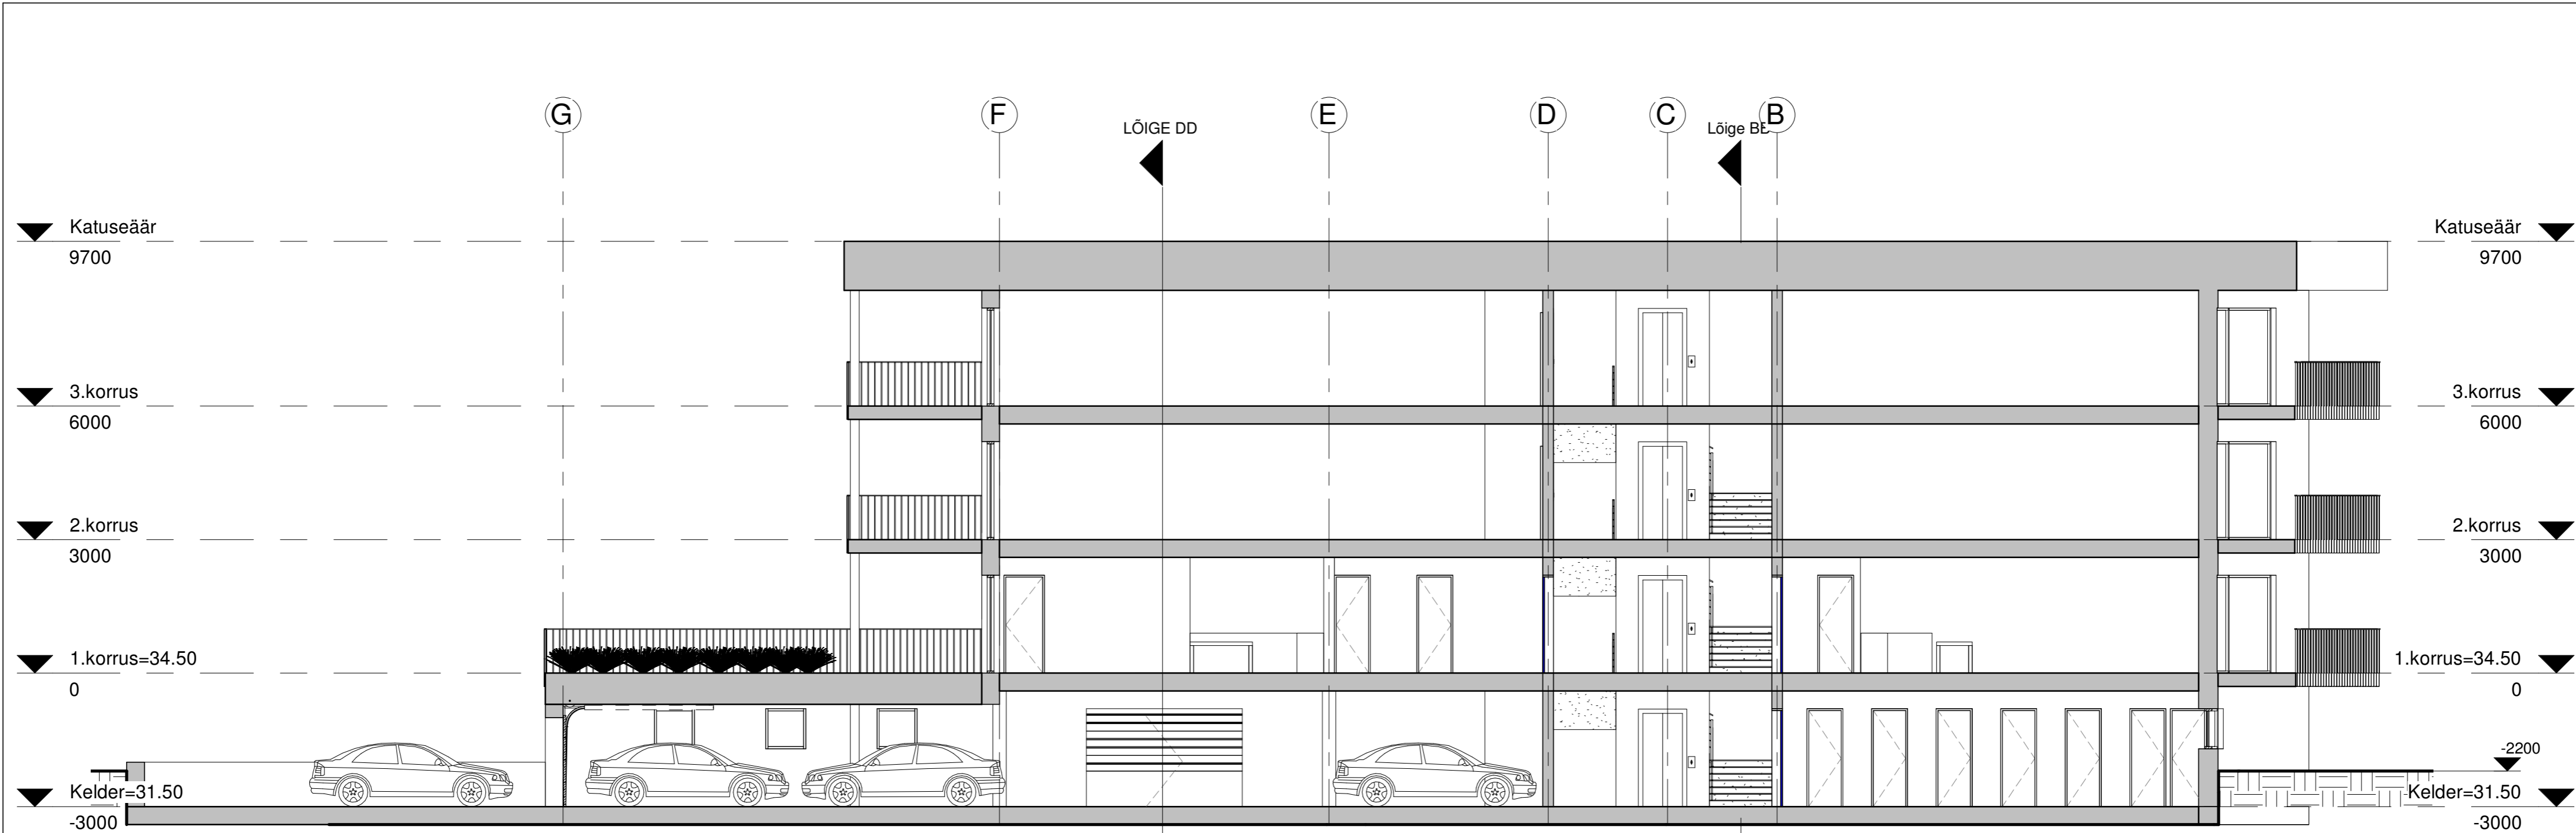


**1 Lõige AA**  
1 : 100

Number	Muudatuse kirjeldus	Kuupäev
<b>ARHITEKTIBÜROO TAHUKAS</b> TAHUKAS OÜ Kalevi 4-17 Tartu 51010 Estonia tel. +372 5018096 tahukas@gmail.com		<b>Lõige AA</b> Eskülsprojekt
TELLIJA	Filosoofi Maja OÜ Korterelamu uusehitus	STAADIUM Eskülsprojekt
OBJEKTI NIMETUS	Põik tn 12, Tartu linn, Tartumaa	TOO NR. 221117
OBJEKTI AADRESS	Andres Kadarik	JOONISE TÄHIS AR-6-05
PROJEKTEERIS		MÕÕTKAVA 1 : 100
		KUUPÄEV 11.12.2017

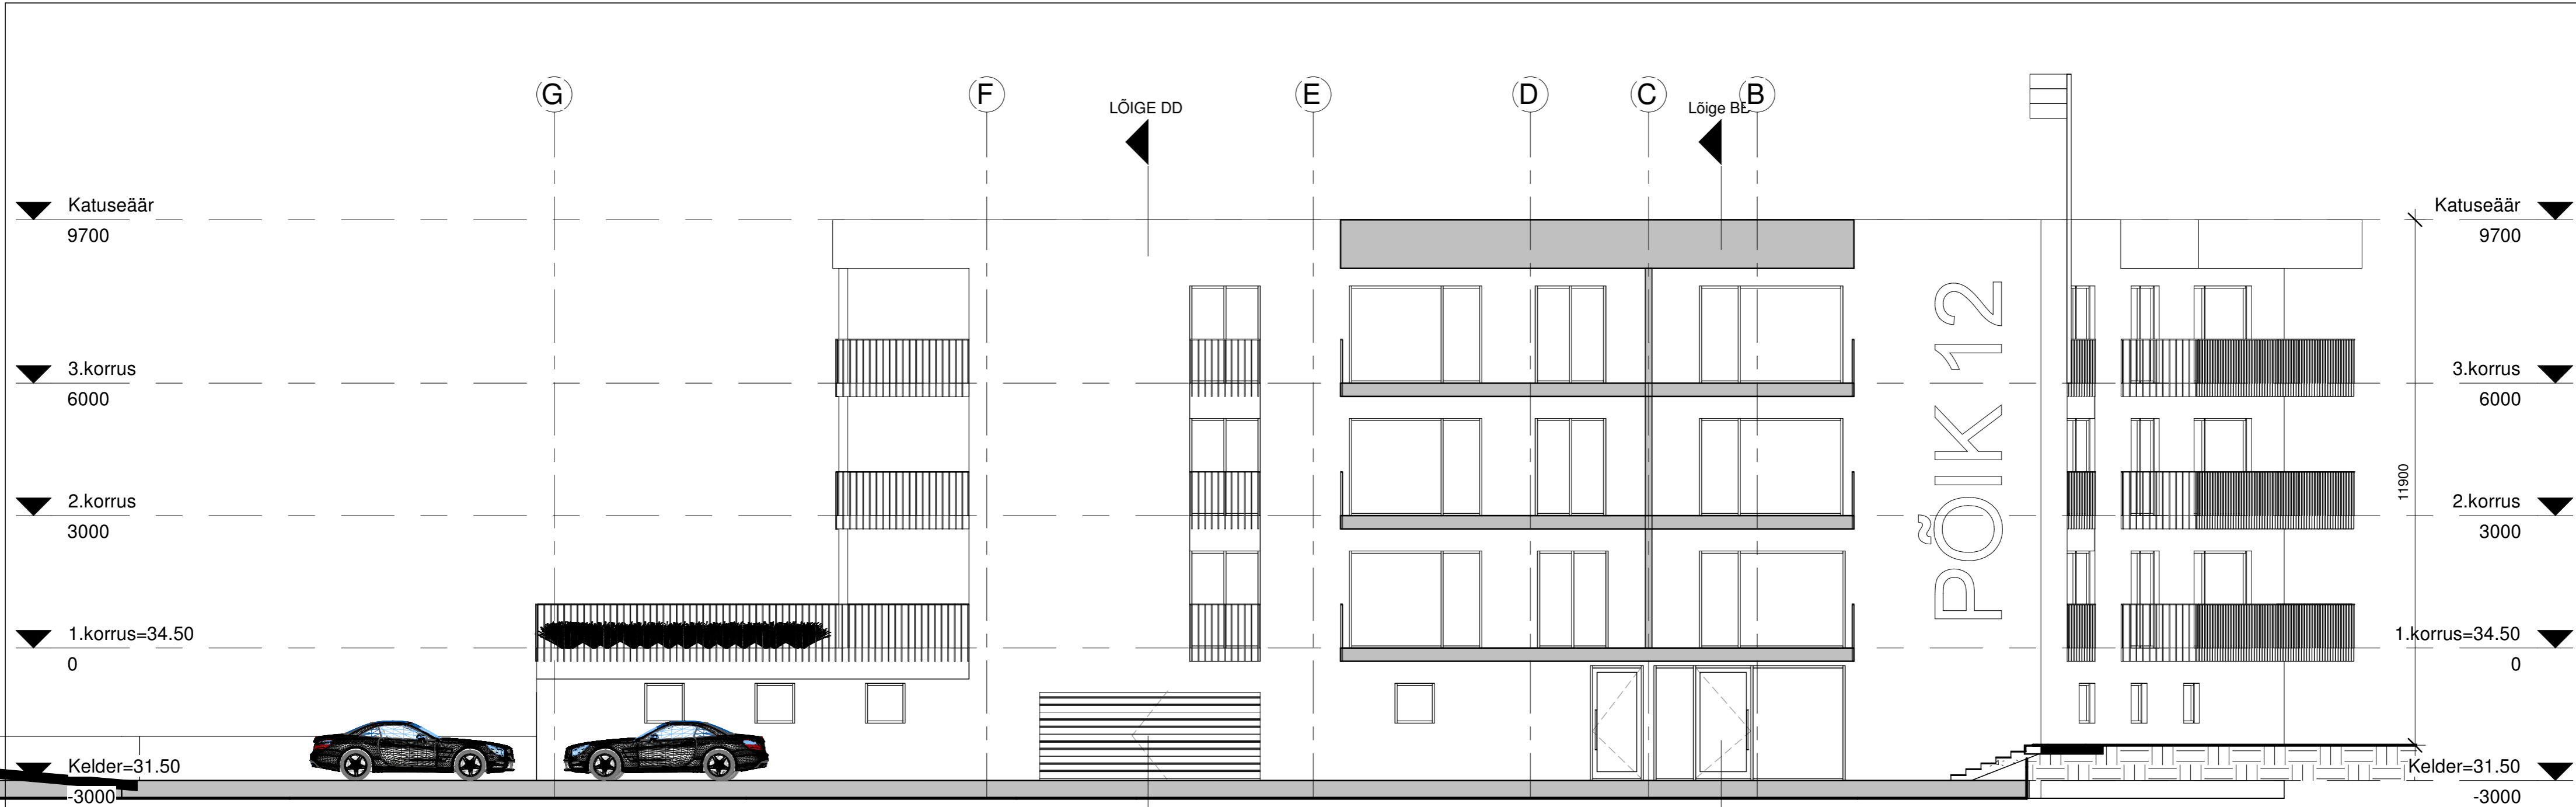

**1** Lõige CC  
1 : 100

Number	Muudatuse kirjeldus	Kuupäev
ARHITEKTIBÜROO <b>TAHUKAS</b>		<b>Lõige BB</b>
TELLIJA	Filosoofi Maja OÜ	STAADIUM
OBJEKTI NIMETUS	Korterelamu uusehitus	Eskisprojekt
OBJEKTI AADRESS	Põik tn 12, Tartu linn, Tartumaa	TOO NR.
PROJEKTEERIS	Andres Kadarik	221117
		JOONISE TÄHIS
		AR-6-06
		MÕÕTKAVA
		1 : 100
		KUUPÄEV
		11.12.2017

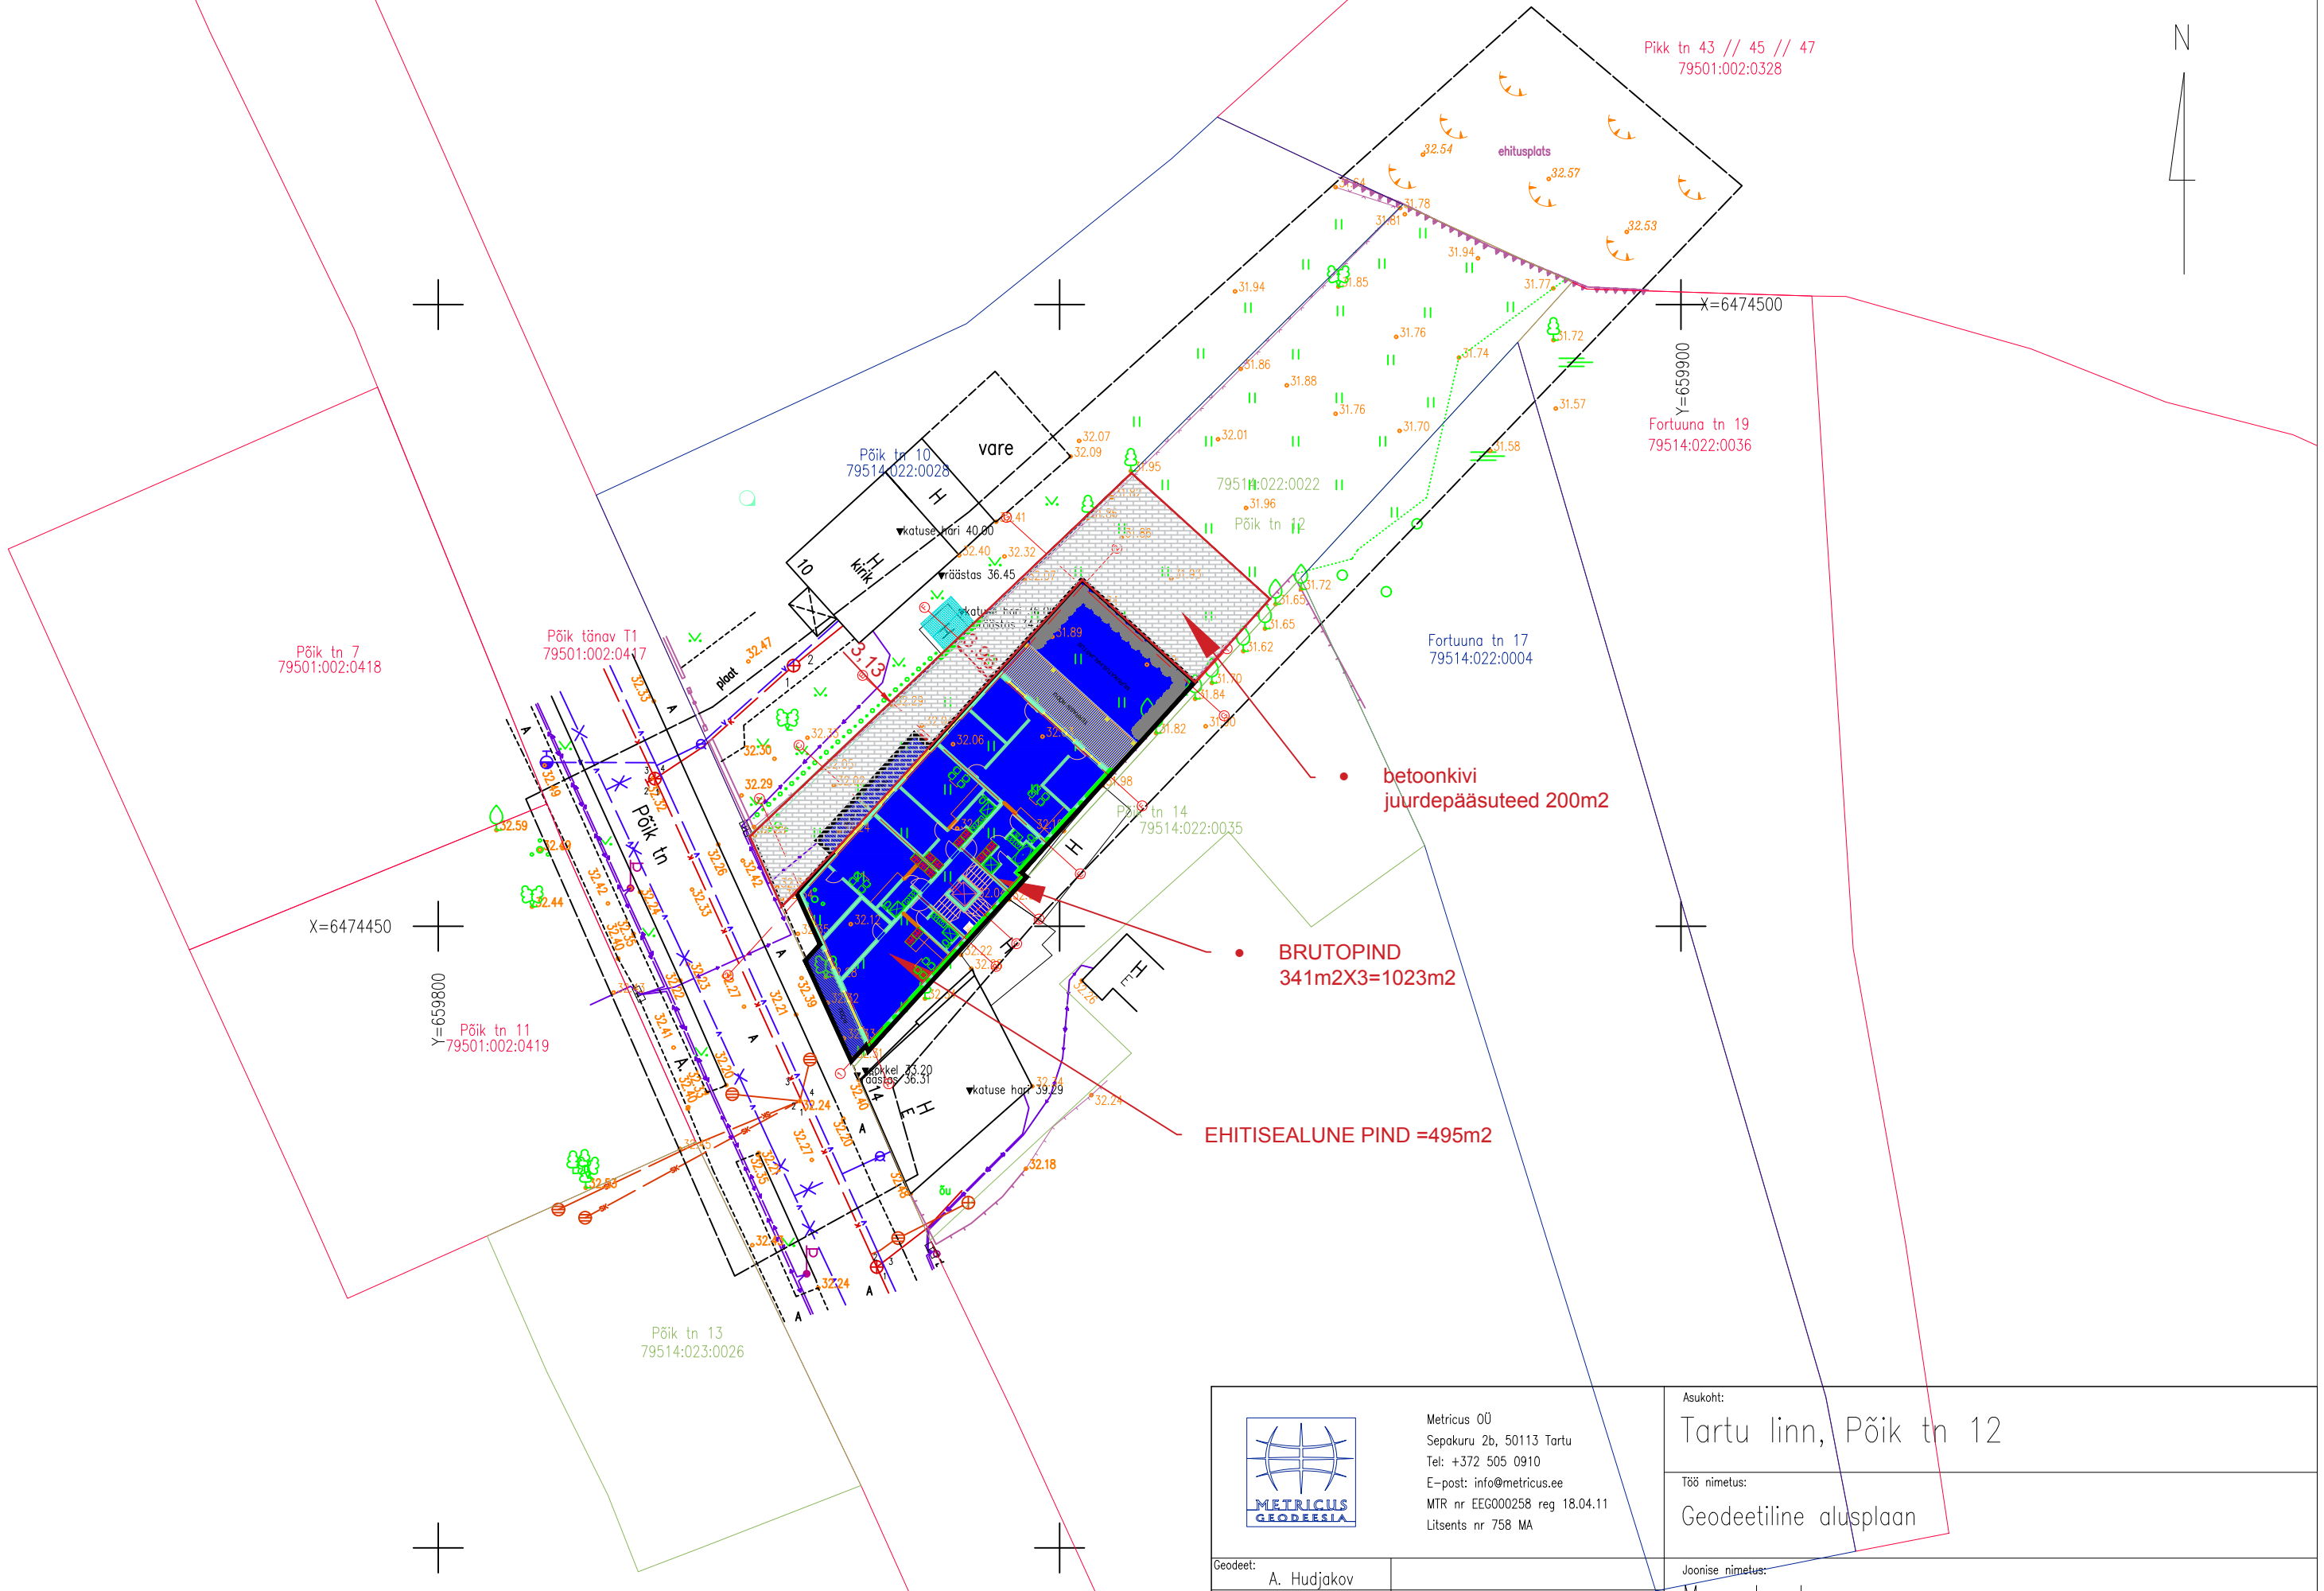

- betoonkivi juurdepääsuteed 200m<sup>2</sup>
- BRUTOPIND 341m<sup>2</sup>X3=1023m<sup>2</sup>
- EHITISEALUNE PIND =495m<sup>2</sup>

 <p>Metricus OÜ Sepakuru 2b, 50113 Tartu Tel: +372 505 0910 E-post: info@metricus.ee MTR nr EEG000258 reg 18.04.11 Litsents nr 758 MA</p>	Asukoht: Tartu linn, Põik tn 12	
	Töö nimetus: Geodeetiline alusplaan	
Geodeet: A. Hudjakov	Joonise nimetus: Maa-ala plaan	
Joonestaja: A. Vahtra	Kuupäev: 11.2017	Leht: 1
Kontroll: K. Kümnik	Leht: 1	Möötkava: 1 : 500
		Töö nr: 17G7949