


TEHNOVÕRKUDE SKEEM

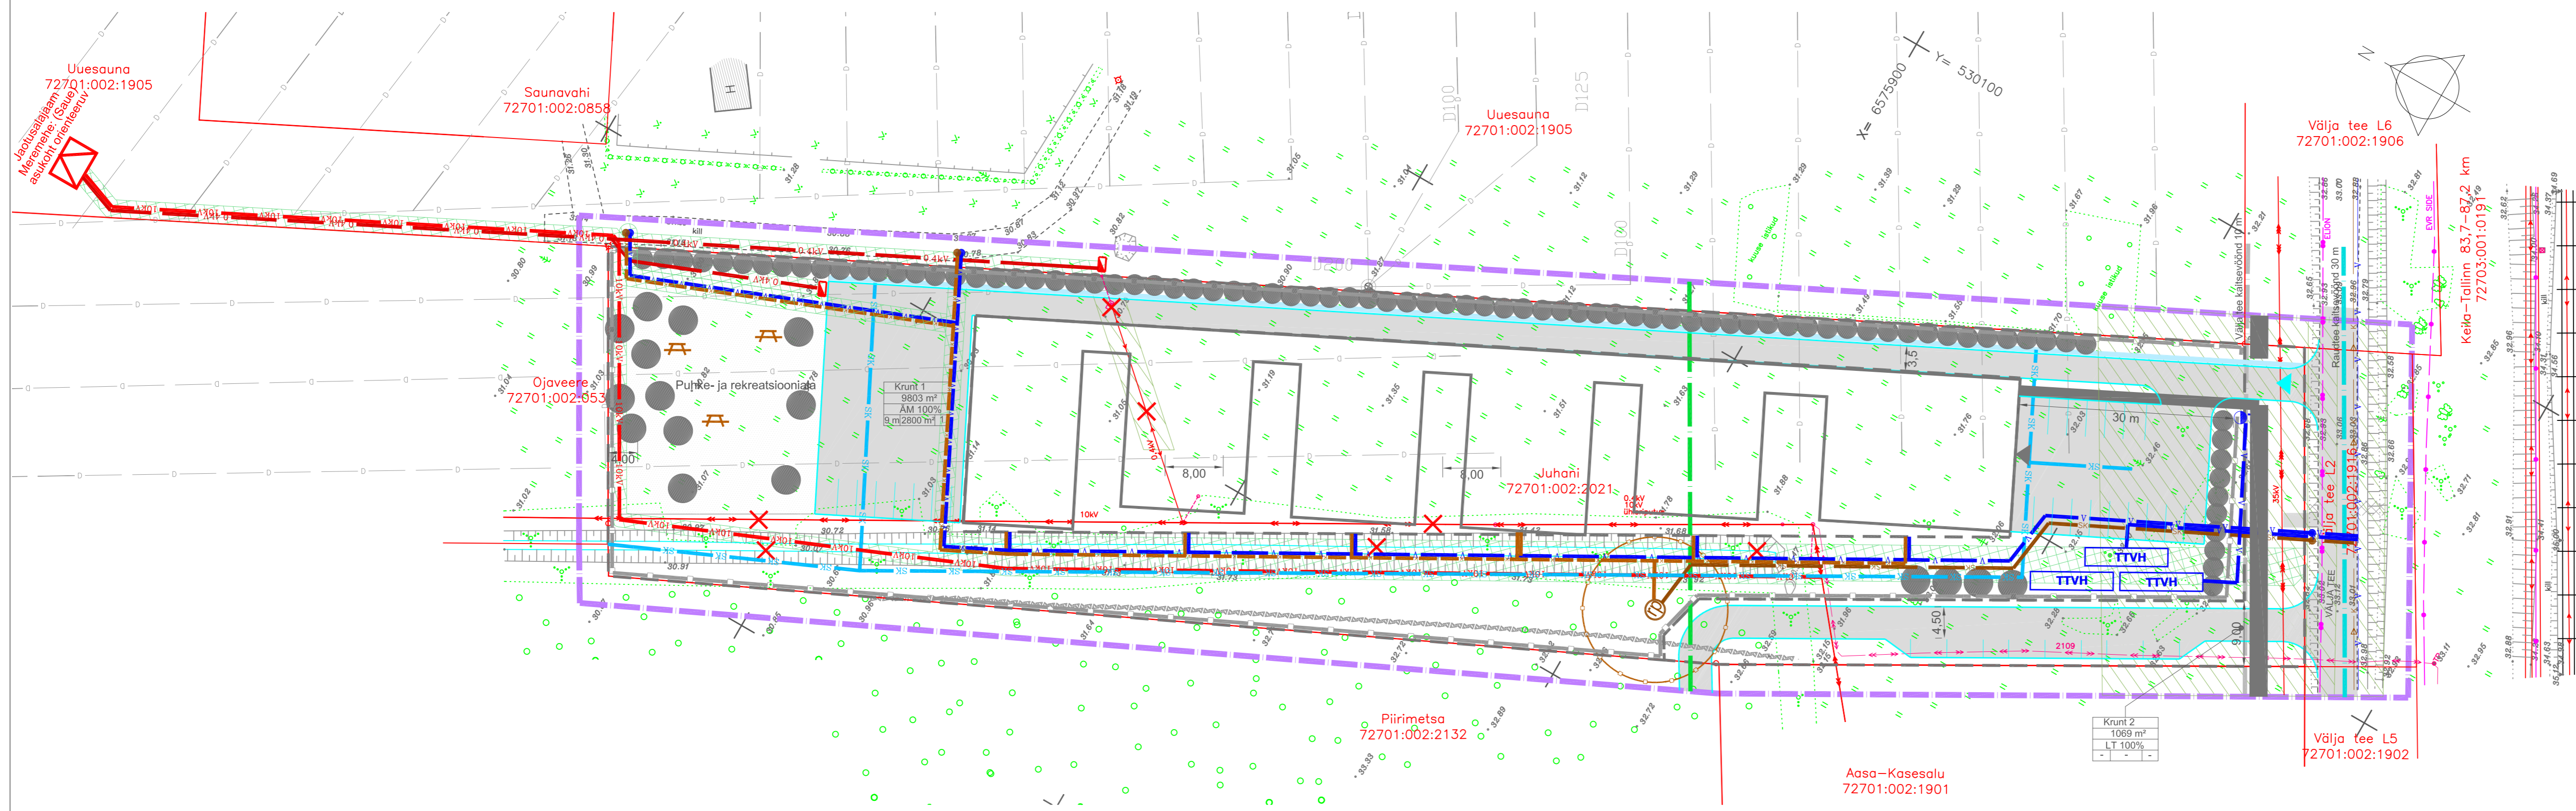

- LEPPEMÄRGID:**
- PLAN. ALA PIIR
 - OLEMASOLEVATE KINNISTUTE PIIRID
 - RAUDTEE KAITSEVÕOND 30 m
 - RAUDTEE SANITAARKAITSEVÕOND 120 m
 - VÄLJA TEE KAITSEVÕOND 10 m
 - OLEMASOLEV KÕRGHALJASTUS
 - OLEMASOLEV HOONE
 - OLEMASOLEV SÕIDUTEE
 - OLEMASOLEV TEHNORAJATISTE KITSENDUSTE ALA
 - TULETÕRJEKUJADEST TULENEV EHTUSPIIRANGUTI
 - PLANEERITAV KRUNDI PIIR
 - PLANEERITUD HOONESTATAVA ALA PIIR
 - PLANEERITUD HOONE (ASUKOHT JA KONFIGURATSIOON TINGLIK)
 - PLANEERITUD JUURDEPÄASUTEE JA PARKLA ALA
 - PLANEERITUD JUURDEPÄAS KRUNDILE
 - SOOVITUSLIK PEASISSEPÄAS HOONESSE
 - PLANEERITUD KERGLIKLUSTEE
 - LIKVIDEERITAV VÕI ÜMBERTÕSTETAV OBJEKT
 - SOOVITUSLIK KÕRGHALJASTUS
 - PLANEERITUD MADALHALJASTUS VÕI HEKK
 - PLANEERITUD PUHKE- JA REKREATSIOONIALA
 - PLANEERITUD AED (1,5 m)
 - PLANEERITUD NÕVA
 - PLANEERITUD TULETÕRJE VEEMAHUTID
 - PLANEERITUD TULETÕRJE HÜDRANT/VEEVÕTUKOHT

- PLANEERITAV SERVIITUUDI VAJADUS TEHNORAJATISTELE**
- PLANEERITUD REOVEEPUMPLA SEADUSJÄRGENE SANITAARKAITSEKUJA
 - PLANEERITAV KRUNDI PIIR
 - PLANEERITUD HOONESTATAVA ALA PIIR
 - PLANEERITUD HOONE (ASUKOHT JA KONFIGURATSIOON TINGLIK)
 - PLANEERITUD JUURDEPÄASUTEE JA PARKLA ALA
 - PLANEERITUD JUURDEPÄAS KRUNDILE
 - PLANEERITUD KERGLIKLUSTEE
 - LIKVIDEERITAV VÕI ÜMBERTÕSTETAV OBJEKT
 - PLANEERITUD MADALHALJASTUS VÕI HEKK
 - PLANEERITUD PUHKE- JA REKREATSIOONIALA
 - PLANEERITUD AED (1,5 m)
 - PLANEERITUD NÕVA
 - PLANEERITUD TULETÕRJE VEEMAHUTID
 - PLANEERITUD TULETÕRJE HÜDRANT/VEEVÕTUKOHT
- ÄM - MAJUTUSHOONETE MAA LT - TEE JA TÄNAVA MAA-ALA**
- OLEMASOLEV 35kV ÕHULIIN
 - OLEMASOLEV 10kV ÕHULIIN
 - OLEMASOLEV 10 kV MAAKAABEL
 - OLEMASOLEV DRENAAZ
 - OLEMASOLEV MADALPINGE ÕHULIIN
 - OLEMASOLEV SIDEKAABEL
 - OLEMASOLEV OPTILINE KAABEL
 - OLEMASOLEV VEETORU
 - OLEMASOLEV SURVEKANALISATSIOON
 - OLEMASOLEV ALAJAAM
 - PLANEERITUD SADEMEVEETORU
 - PLANEERITUD LIITUMISKILP
 - PLANEERITUD MADALPINGEKAABEL
 - PLANEERITUD 10 kV MAAKAABEL
 - PLANEERITUD VEETORUSTIK
 - PLANEERITUD MAAKRAAN
 - PLANEERITUD KANALISATSIOONI TORUSTIK
 - PLANEERITUD SURVEKANALISATSIOONI TORUSTIK
 - PLANEERITUD REOVEEPUMPLA
 - PLANEERITUD KANALISATSIOONI KONTROLLKAEV

- MÄRKUSED:**
- ALUSPLAANINA KASUTATUD HADES GEODEESIA OÜ POOLT 2012 MÕODISTATUD GEODEETILIST ALUSPLAANI, TÖÖ NR 2299
 - JONISEL KUJUTATUD RUUMILAHENDUS ON TINGLIK JA TÄPSUSTATAKSE EHTUSPROJEKTIDEGA
 - JONISTE JUURDE KUULUB LAHUTAMATU OSANA SELETUSKIRI
 - JONISTE VÄLJATRÜKID ON VALGUS- JA NIISKUSTUNDLIKUD

Töö nr.	100417	Tellijä:	Conmade OÜ		
PROJEKTIJUHT	I. HIMMIST	HARJU MAAKOND SAUE VALD VANAMÕISA KÜLA JUHANI KINNISTU JA LÄHIALA DETAILPLANEERING	STAAD.	LEHT	LEHTI
KOOSTAS	P. HEIN		PLAN.	5	5
Kuupäev	23.11.2017		MKA tegevusküba E 2032005-4P MTR EK10207096-0001 EP10207096-0001 MNT tegevusküba 20021240516010819611178		
M 1:500		TEHNOVÕRKUDE SKEEM	Klotoid OÜ Reg kood 10207096 Rohu 5, Kuressaare 93819 453 3723 / 508 4489 klotoid@arma.ee		