6. KOOL
KERESE 22
NARVA

Demonteerimis plaan

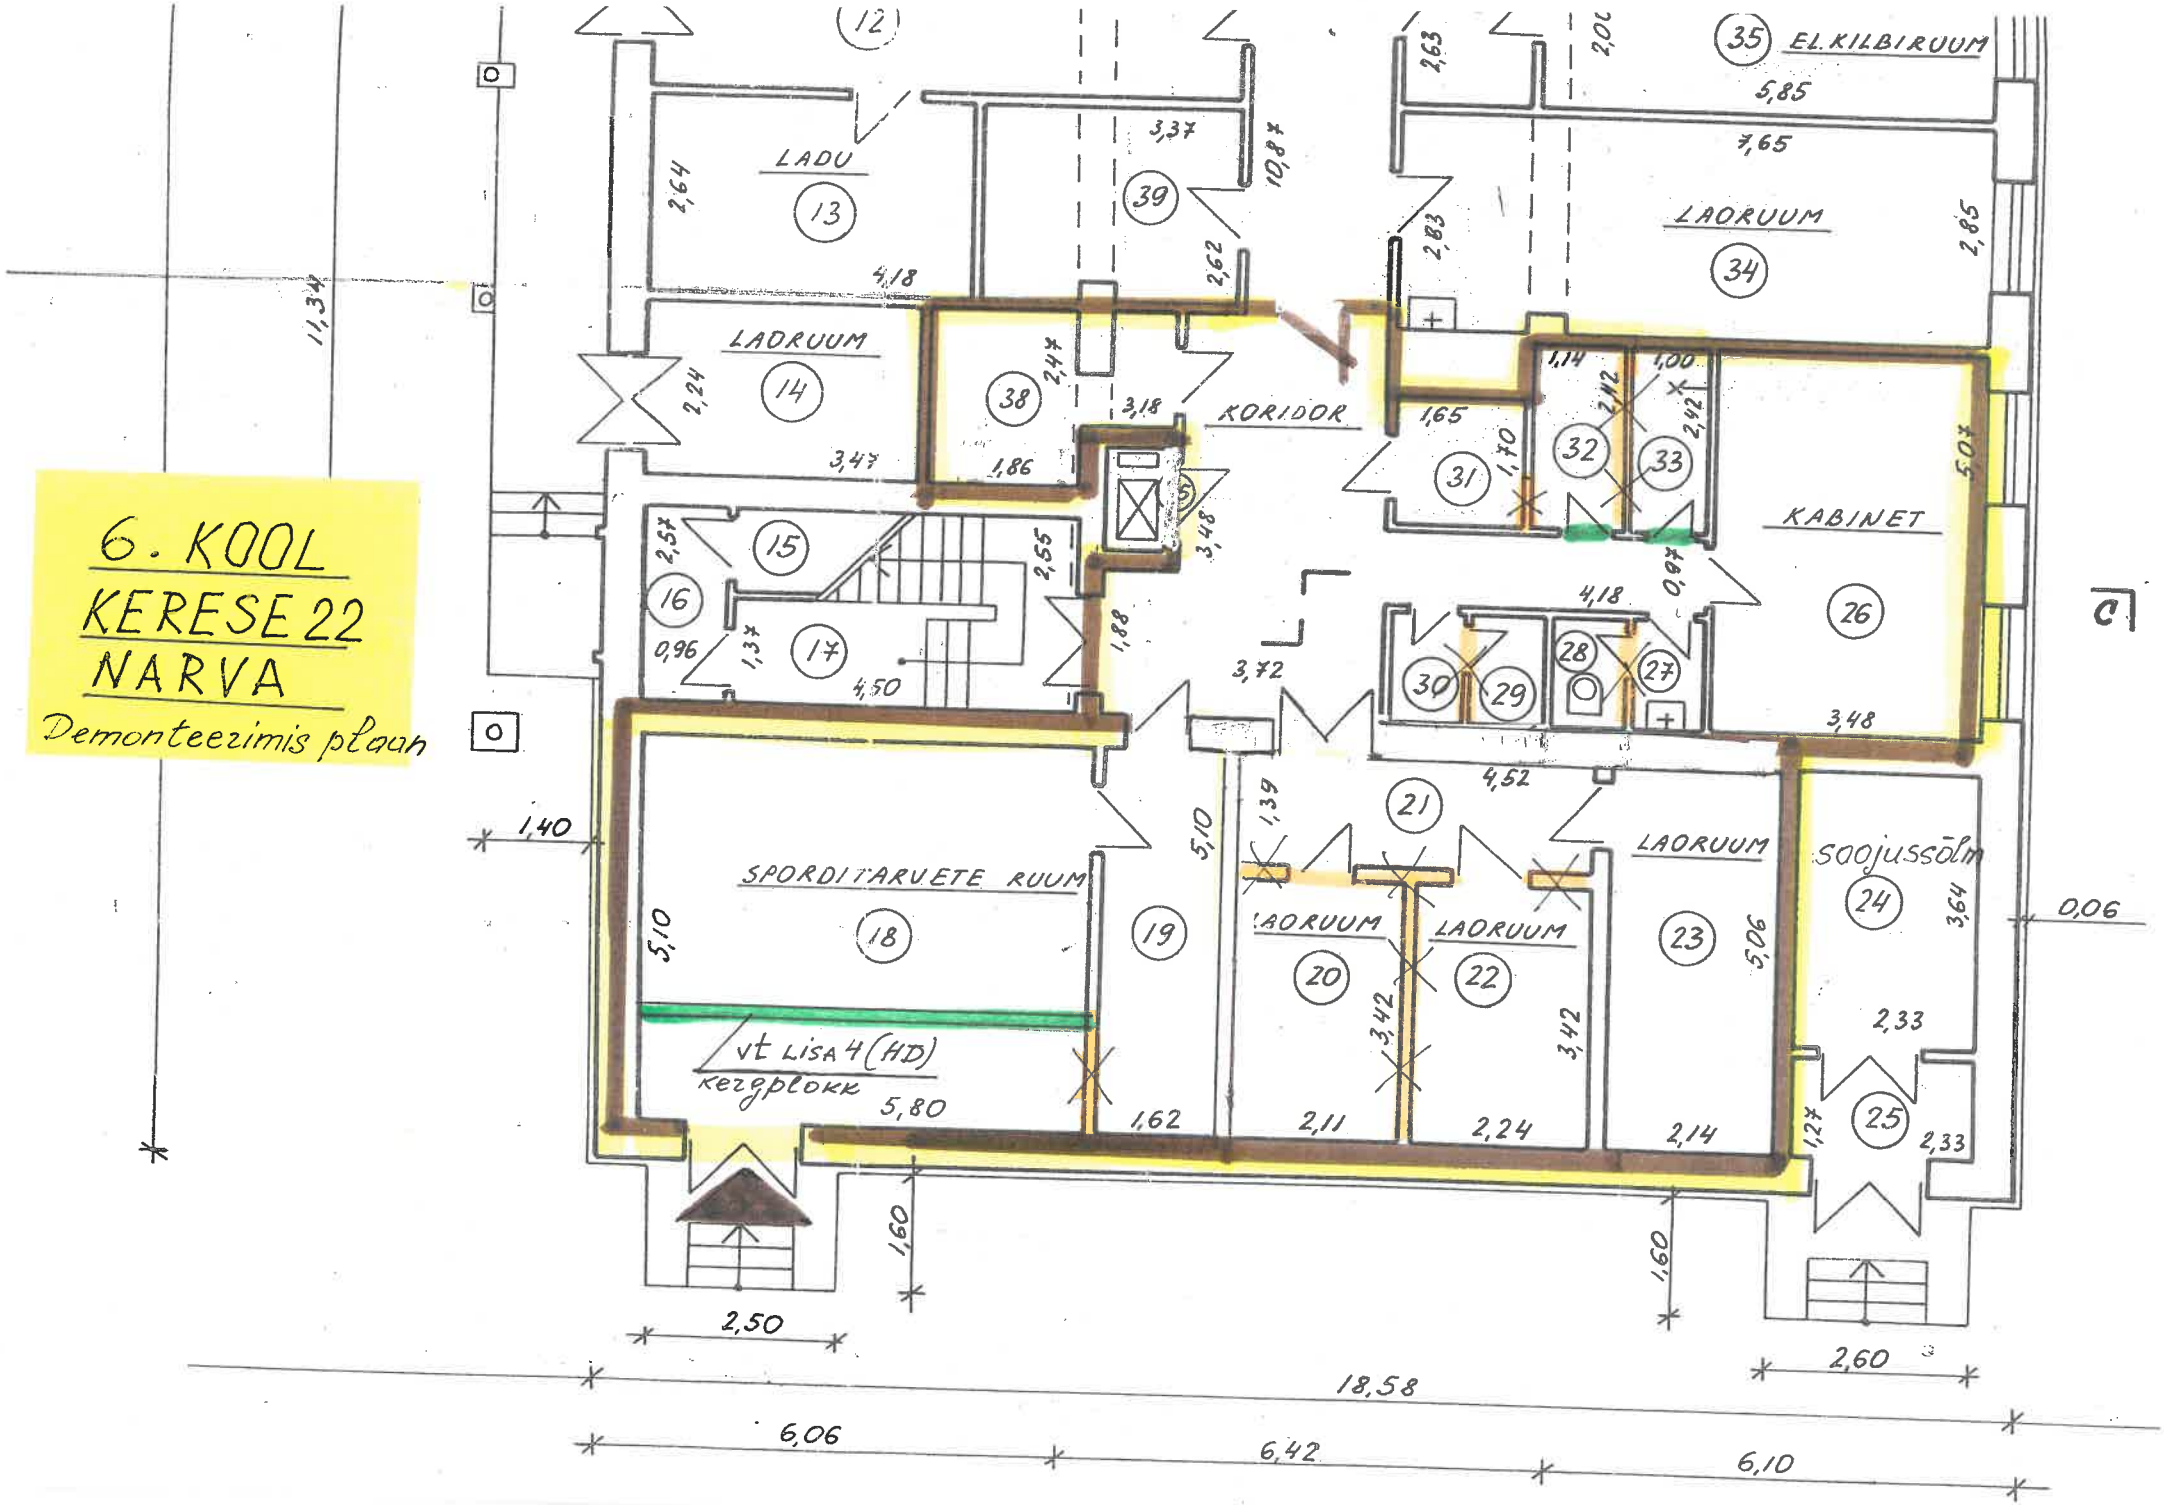
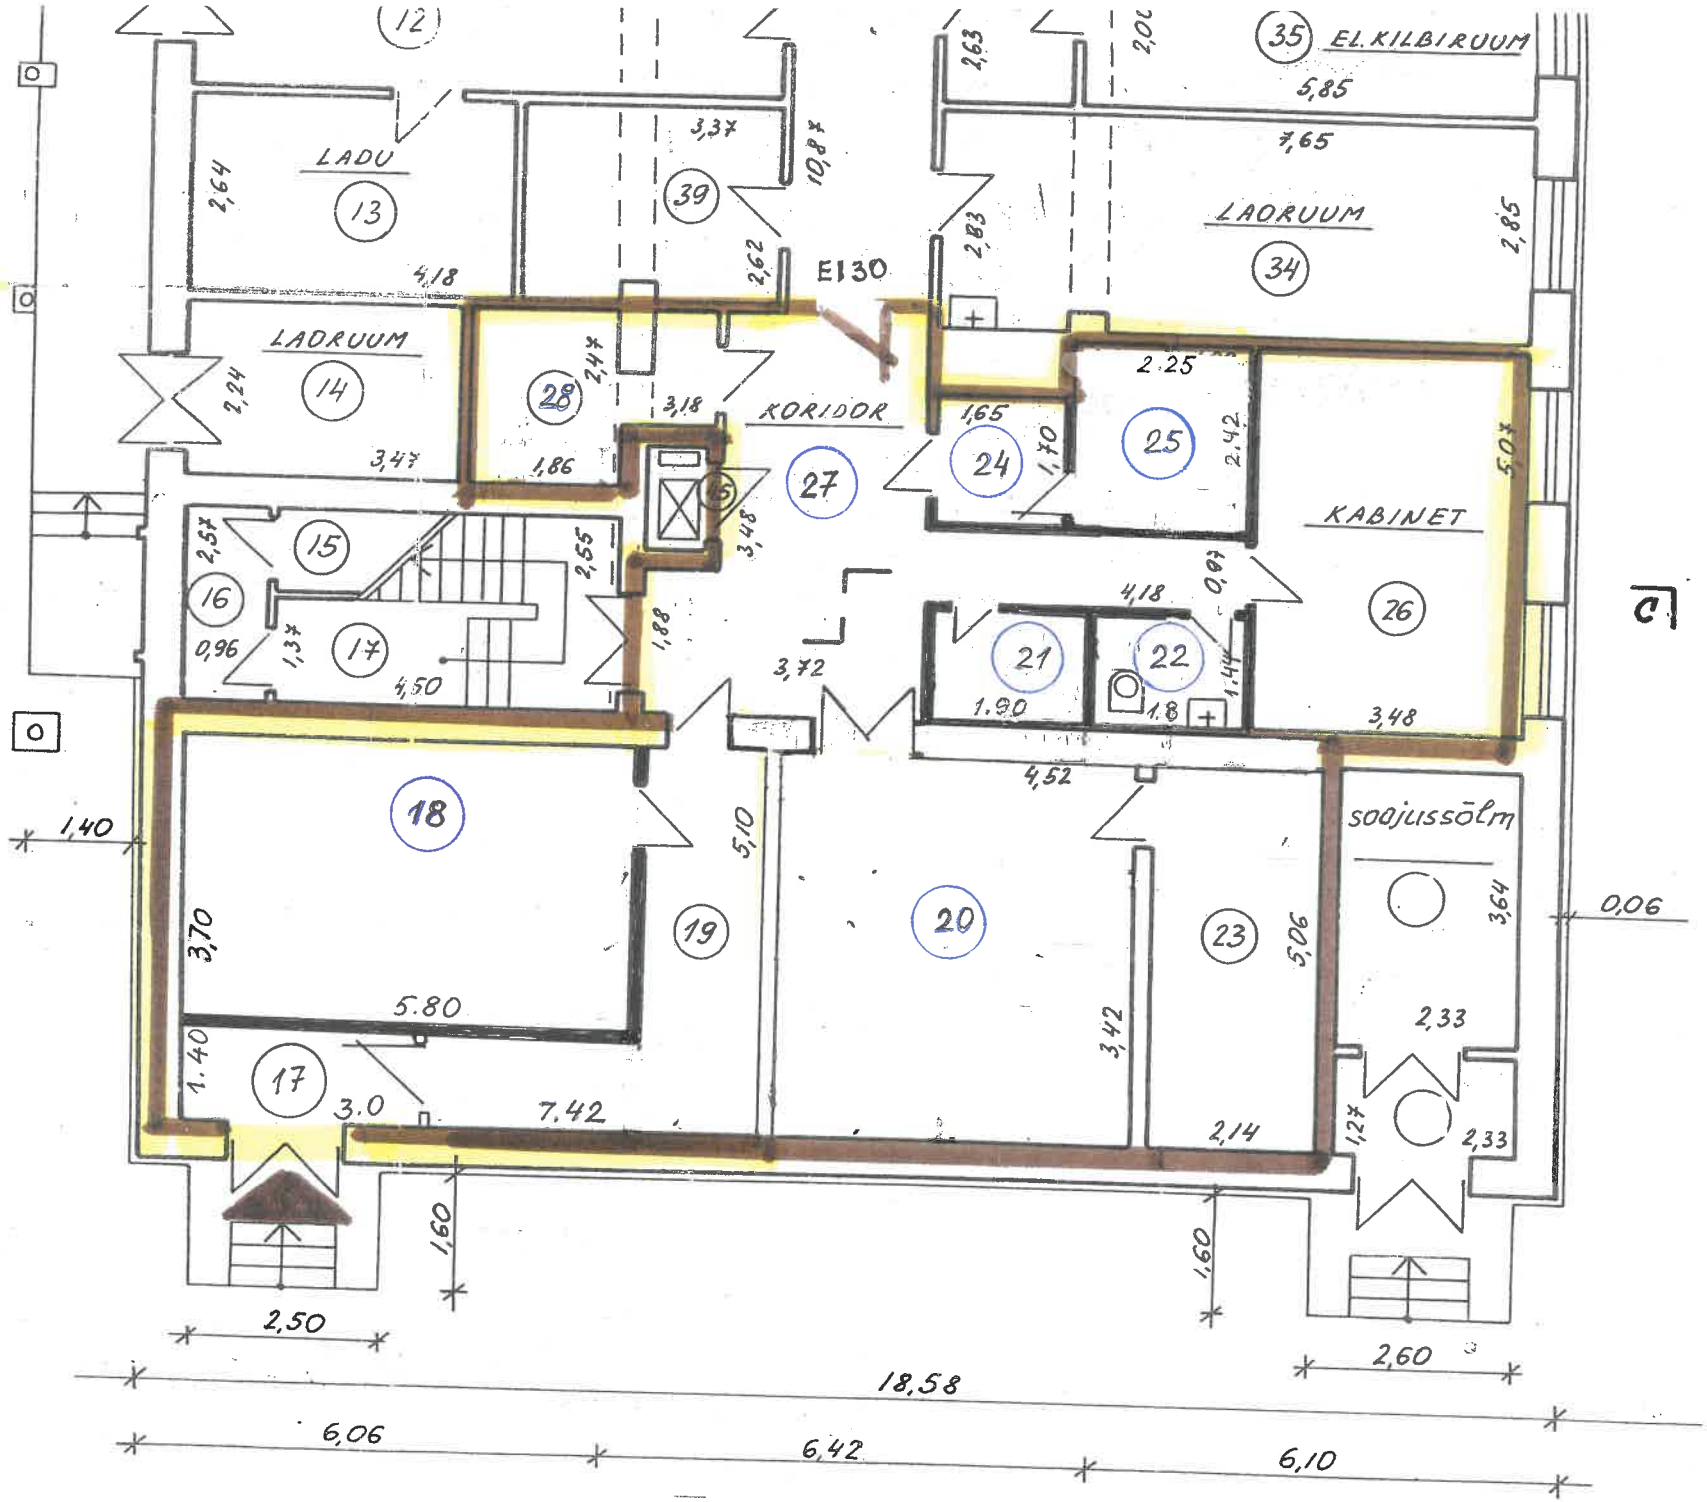
6. KOOL
KERESE 22
NARVA
Riietuszuumid