


TEHNOVÕRKUDE KOONDPLAAN

TINGMÄRGID

- Katastripiir
- Plan. piir
- Hoonestusala
- Ehitisealune pind
- Ol.Ol. sissepääs krundile

TEHNOVÕRGUD

- Ol.olev m/p elektrihüenduskaabel
- Ol.olev reovee kanalisatsiooni torustik
- Ol.olev vee torustik
- Ol.olev дренаazi torustik
- Ol.olev sademevee kanalisatsioon
- Ol.olev soojustrass
- Kasutusest maha võetud vee torustik
- Plan. veetrass
- Plan. olmekanalisatsiooni trass
- Plan. sademevee kanalisatsioonitrass
- Plan. soojustrass
- Plan. elektrihüenduskaabli (AXPK 4G240mm2, L=200m) trass
- Plan. elektrihüenduskaabli (AXPK 4G120mm2, L~98m) trass

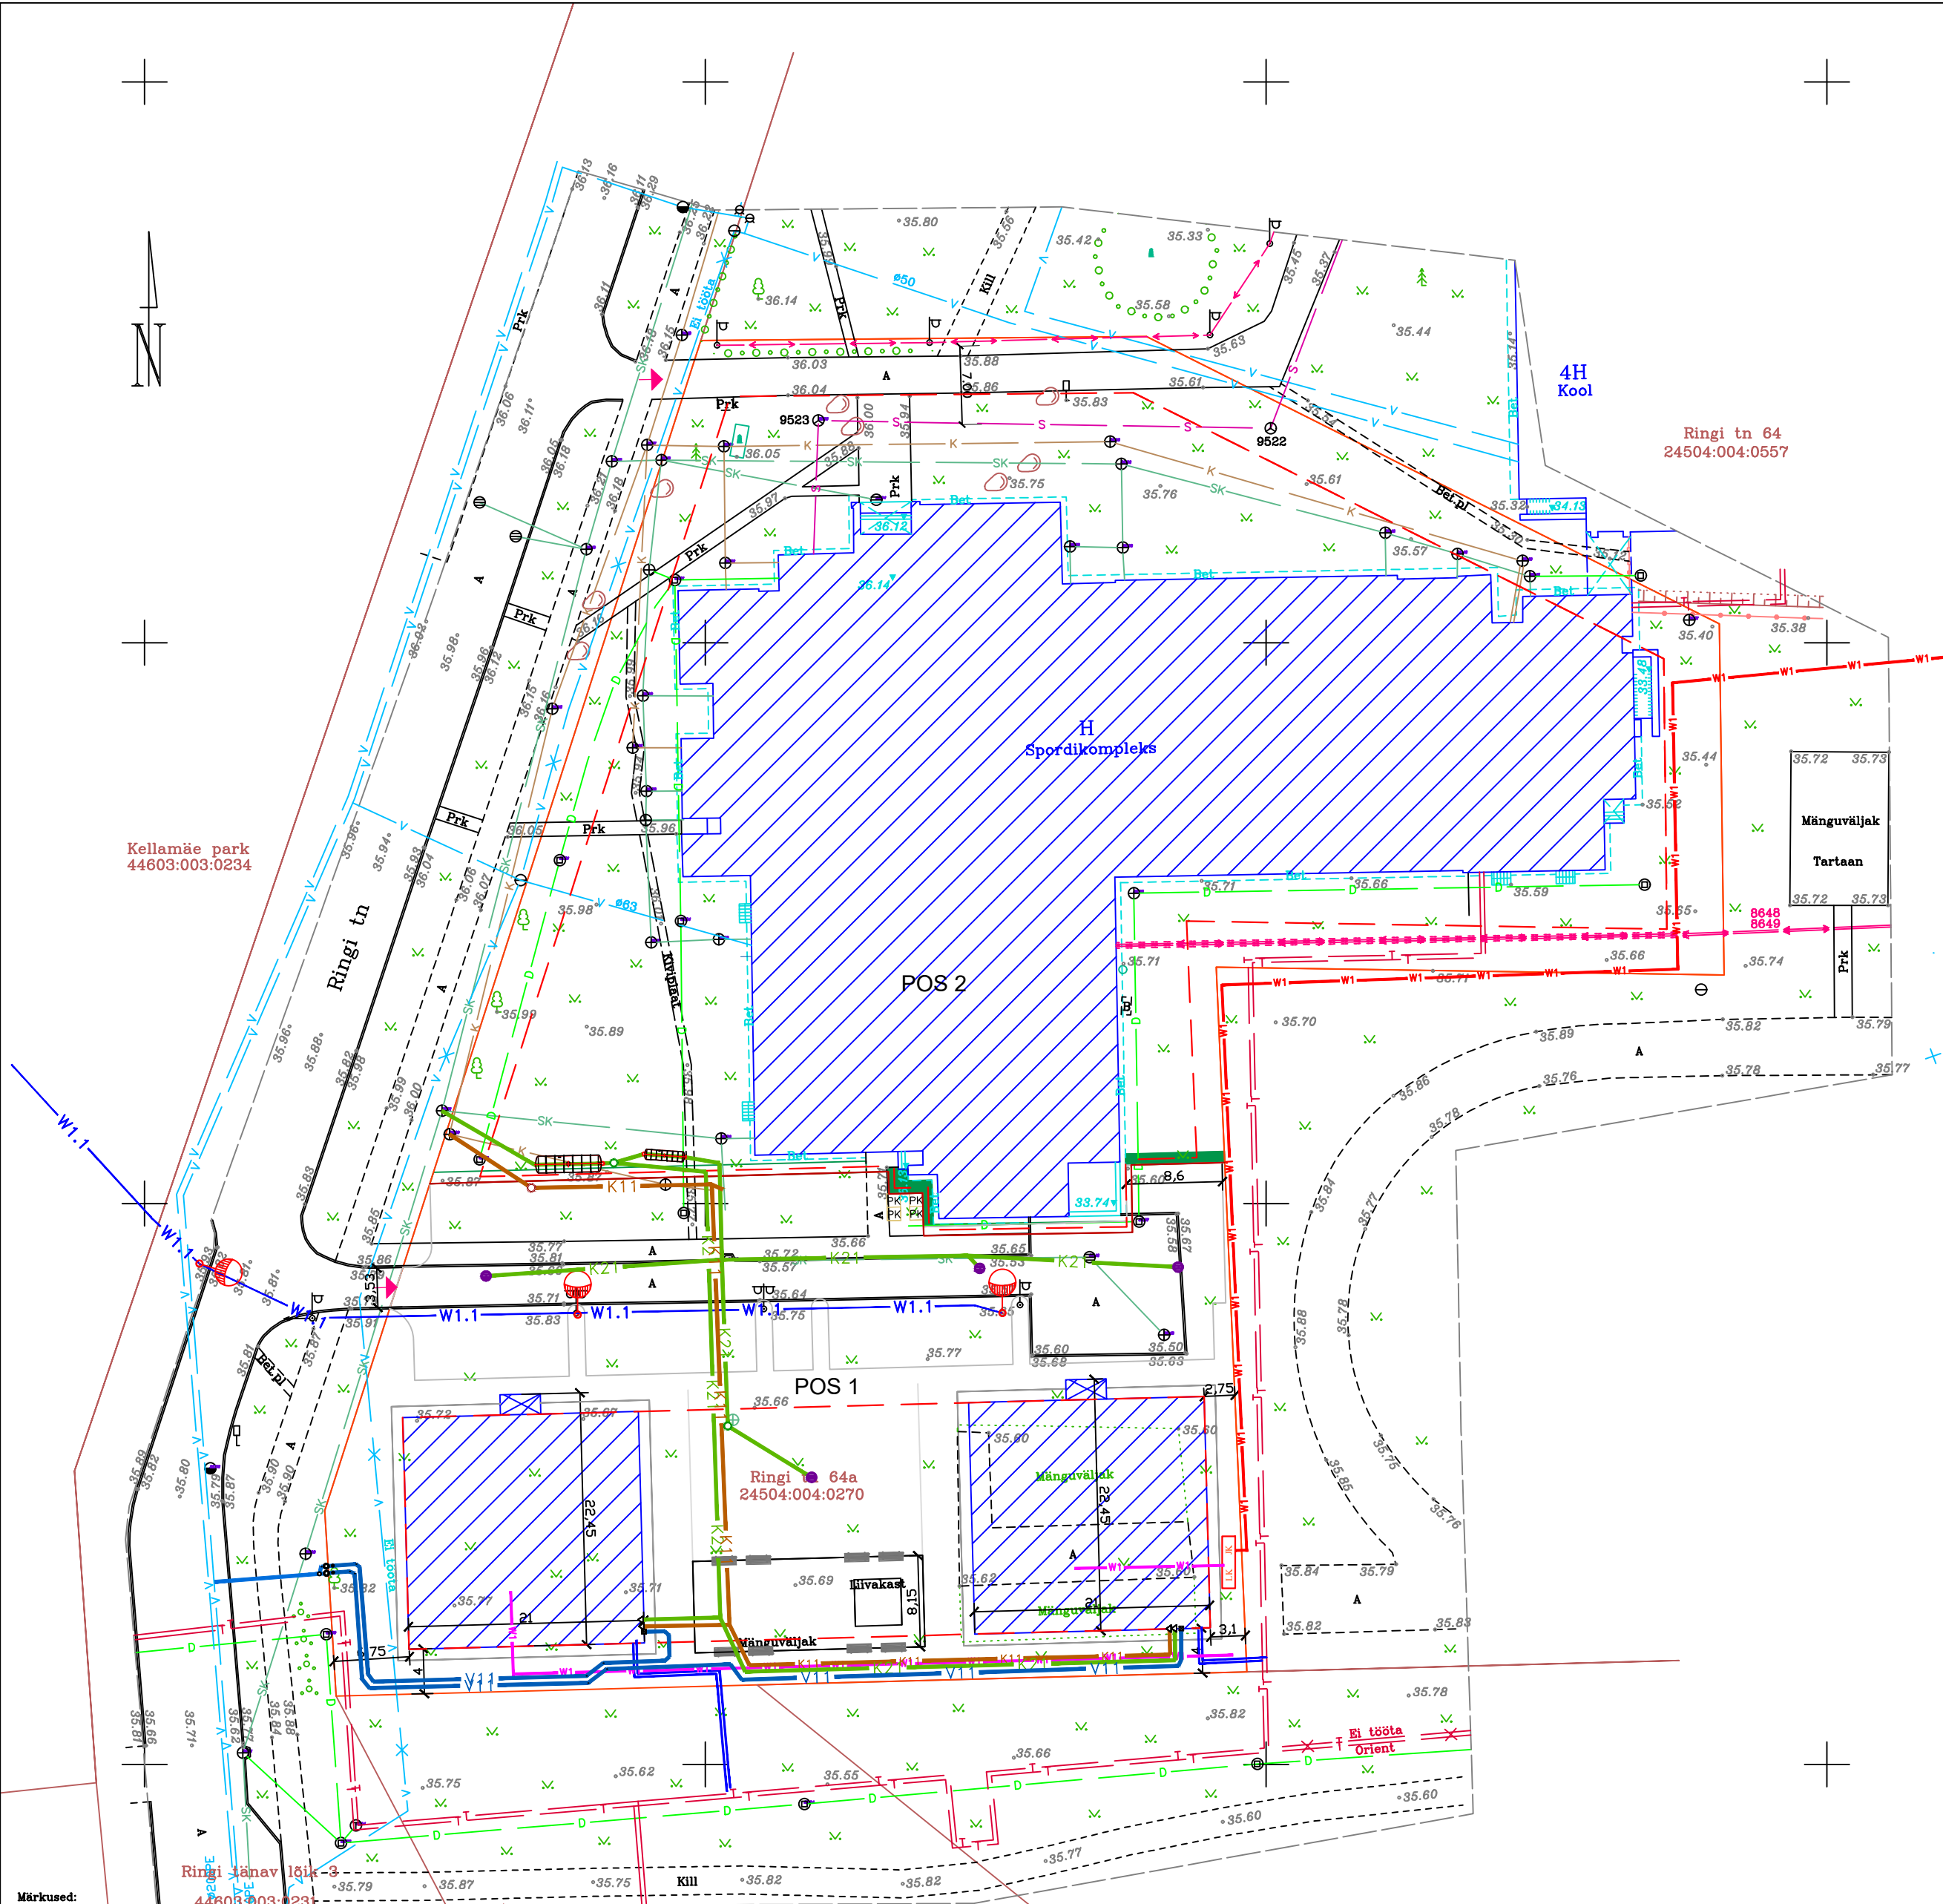

Märkused:	
Koordinaadid L-Ret 97 süsteemis	
Kõrgused Eesti süsteemis	
Ringi tn 35	
44603:003:0128	
Woge OÜ	
0038	
Harjumaa Maardu linn	
RINGI TN 64a	
24504:004:0270	
Maa-ala plaan tehnovõrkudega	
Ringi tn 60	
44603:003:0052	
GSM +372 5074428	
Valdeku tn 82, Tallinn	
E-post: marimolder@gmail.com	
Joonis 1	
Leht 1	
Mõõtkava 1: 500	
Mõõdistas M.Molder	
24.03.2016.a	
Joonistas M.Molder	
Mõõdetud	
08.04.2016.a	
Välja antud	
08.04.2016.a	
Vastutab M.Pärna	
MTR-KEG 000372	

Projekt		Address	
Ringi tn 64a detailplaneering		Ringi tn 64a, Maardu linn, Harjumaa	
Joonis		Stadium	
TEHNOVÕRKUDE KOONDPLAAN		DP	
Projekt		Telli	
ILONA RÖZENKOVA		Vedru AS	
Vastutav spetsialist		Joonise nr.	
IRINA SIBUL		AS-4	
12615		Kuupäev	
Tel.: 51995509		23.04.2018	
replan.info@gmail.com		Mõõt	
replan.edicypages.com		1:500	
T88 nr.		036/2017	