HALJASTUSPLAAN 1:500; A3

TINGMÄRGID

ISTUTATAV PUU
Punane Tamm "Aurea"
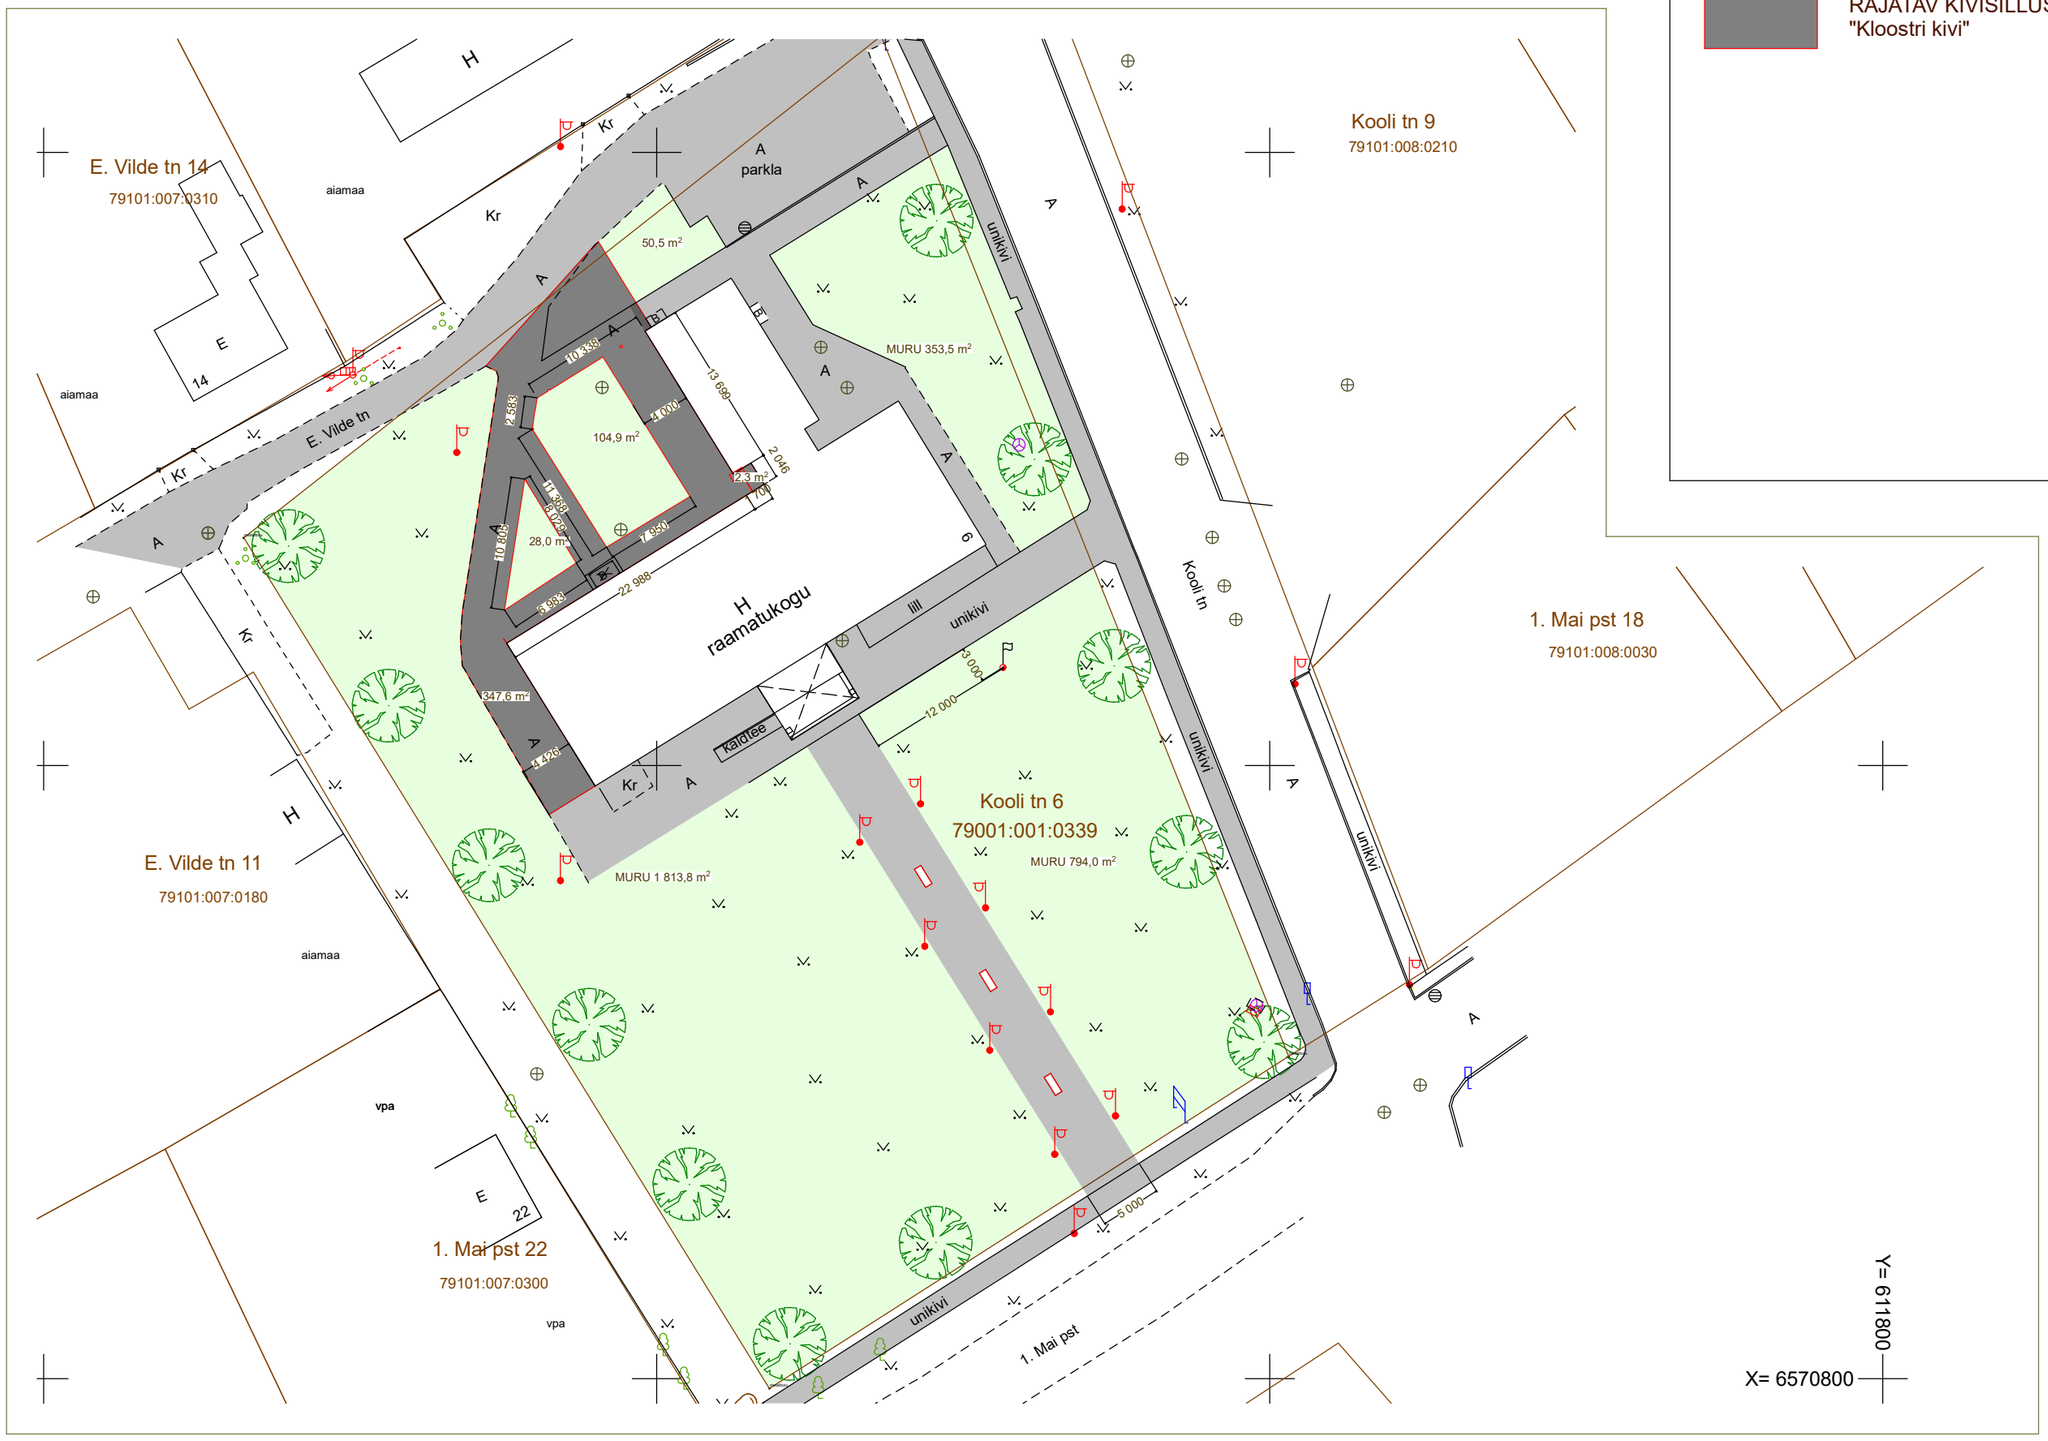
RAJATAV KIVISILLUS
"Kloostri kivi"