


Asendiplaan M1:1000

Projekteeritav laohoonne
2018

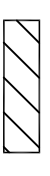

1650 m²


Tulemüür kivisein REI120
Korruselisus 1

Kruunt 55098 m²

Tulepüsiivus TP-2

29202:002:0560

Projektsõidutee lähima teehooneteni suuremad kui 8 m

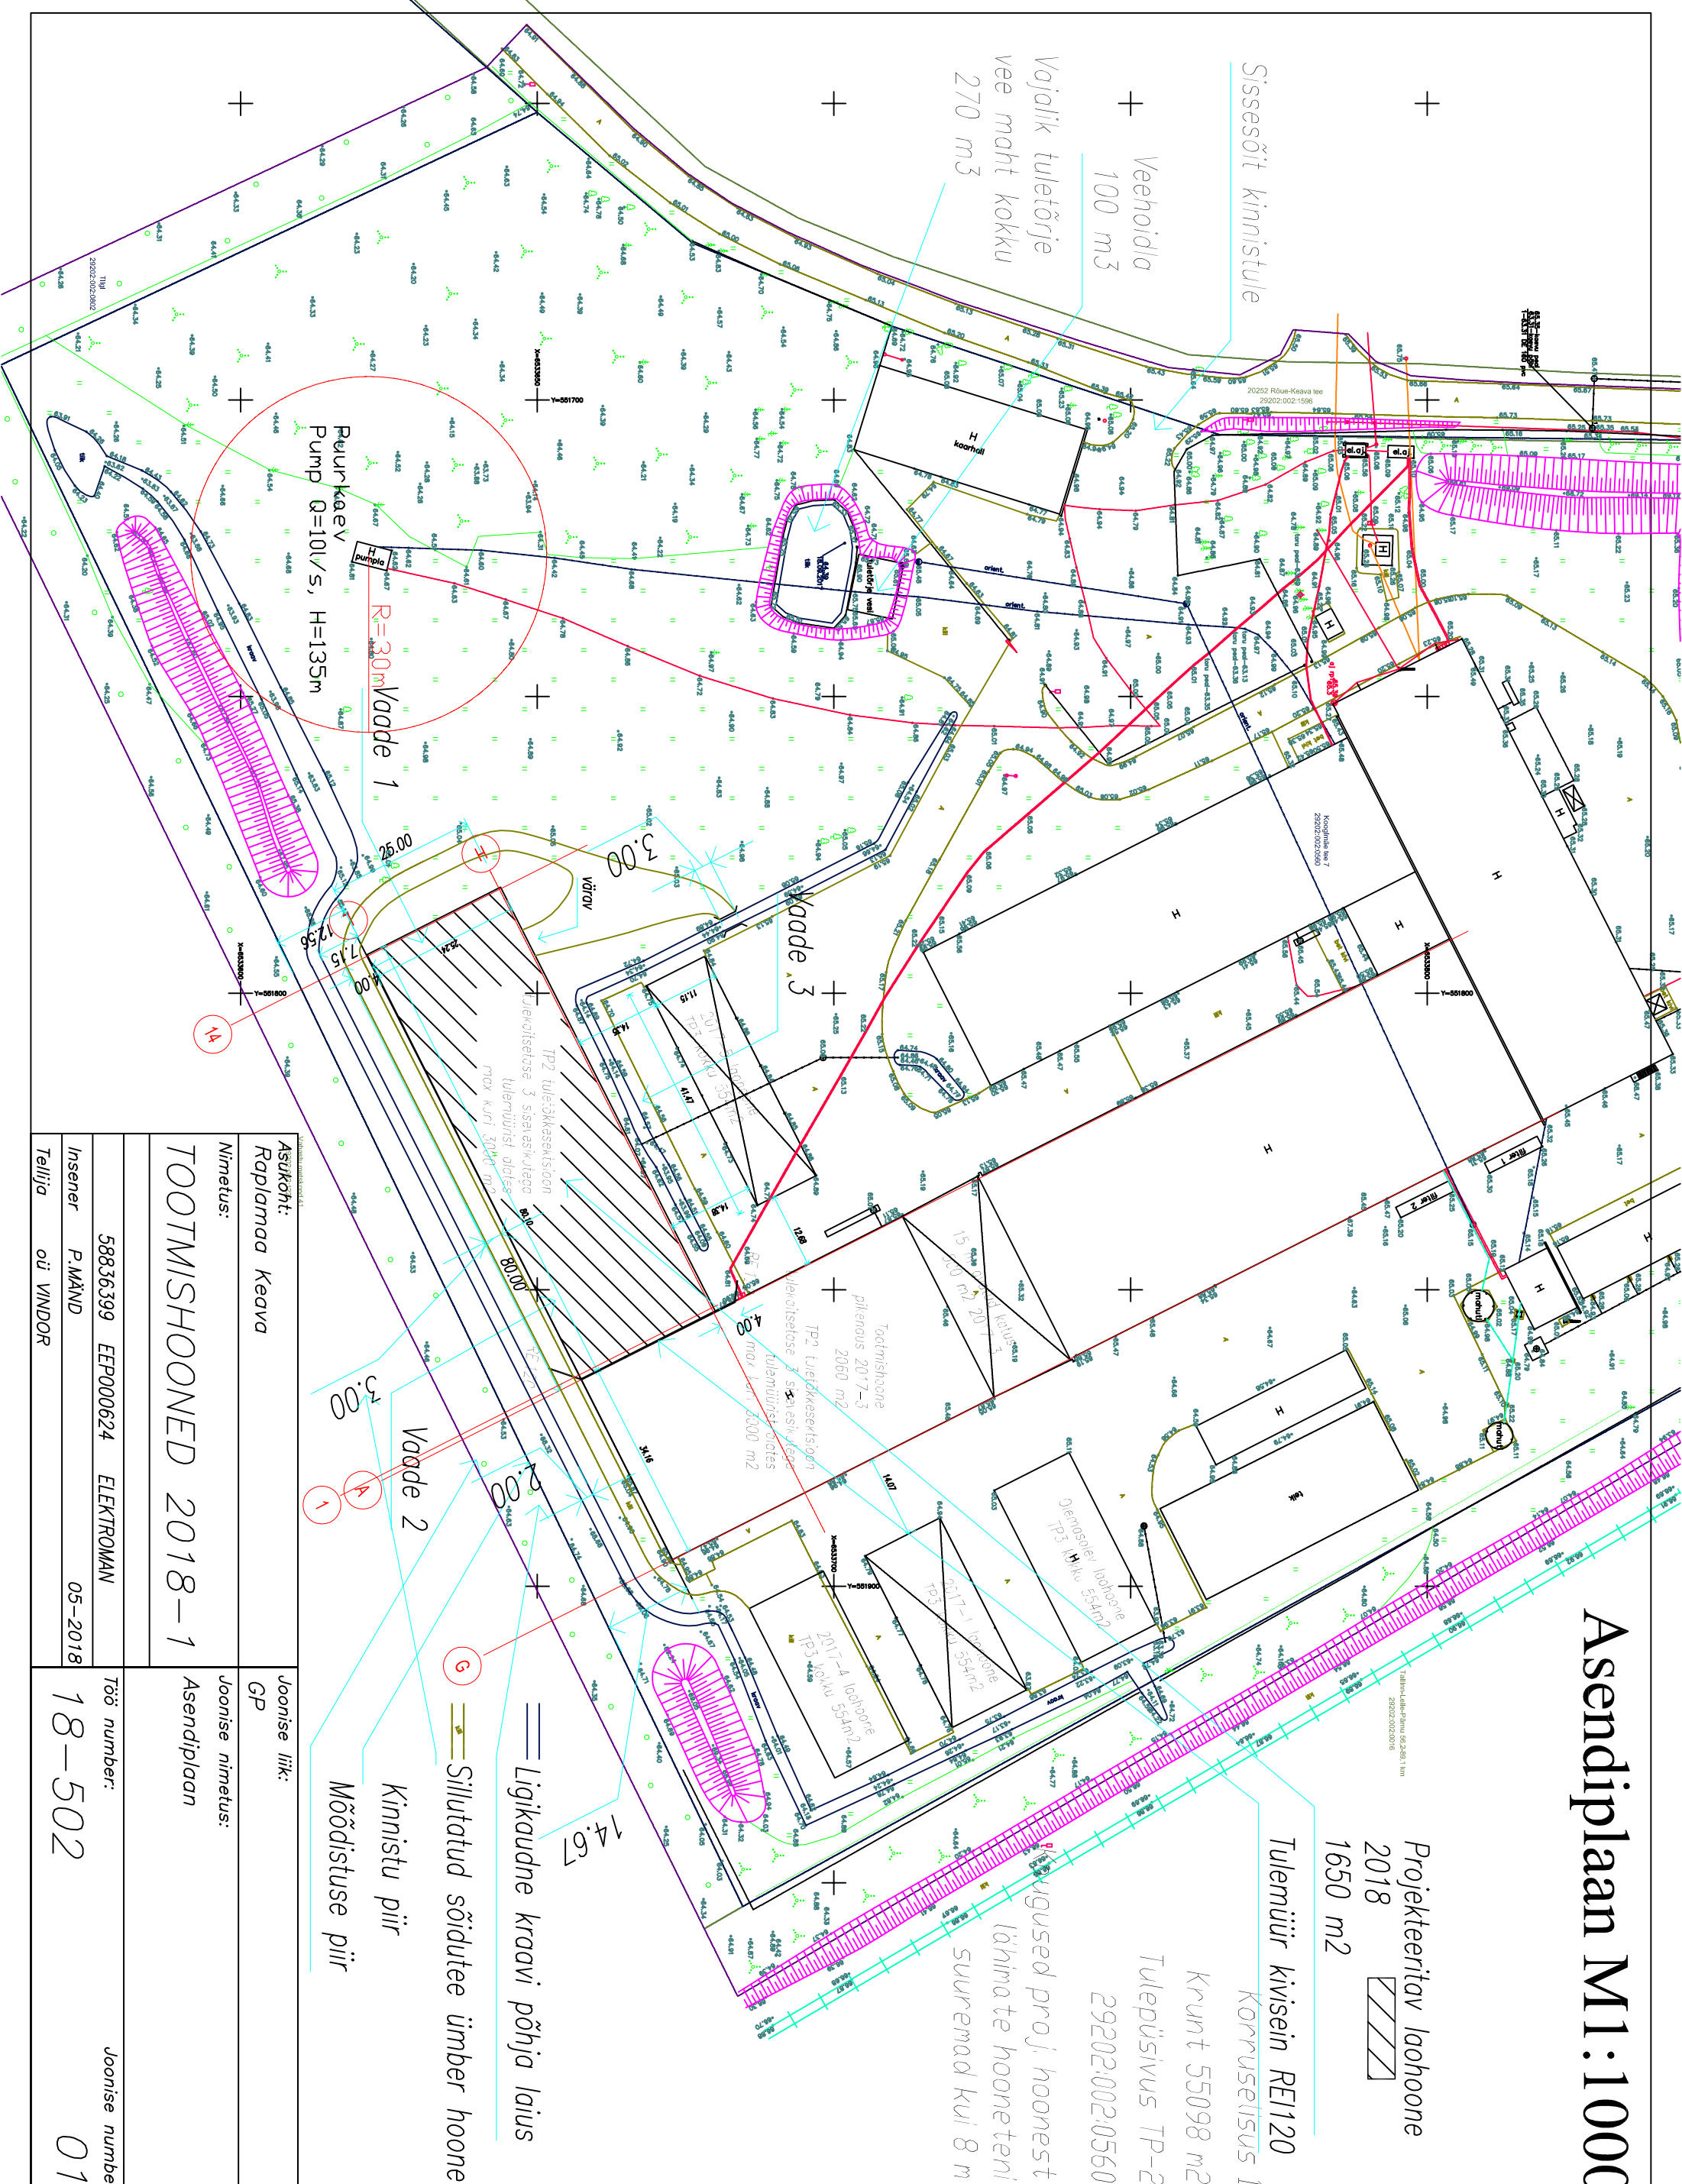

Asukoht: Raplamaa Keava	Joonise liik: GP
Nimetus: TOOTMISHOONED 2018-1	Joonise nimetus: Asendiplaan
58836399 EEP000624 ELEKTROMAN	Töö number: 18-502
Insener P.MÄND	Joonise number: 01
Tellijä oü VINDOR	