


Схема железнодорожных путей Балтийской электростанции

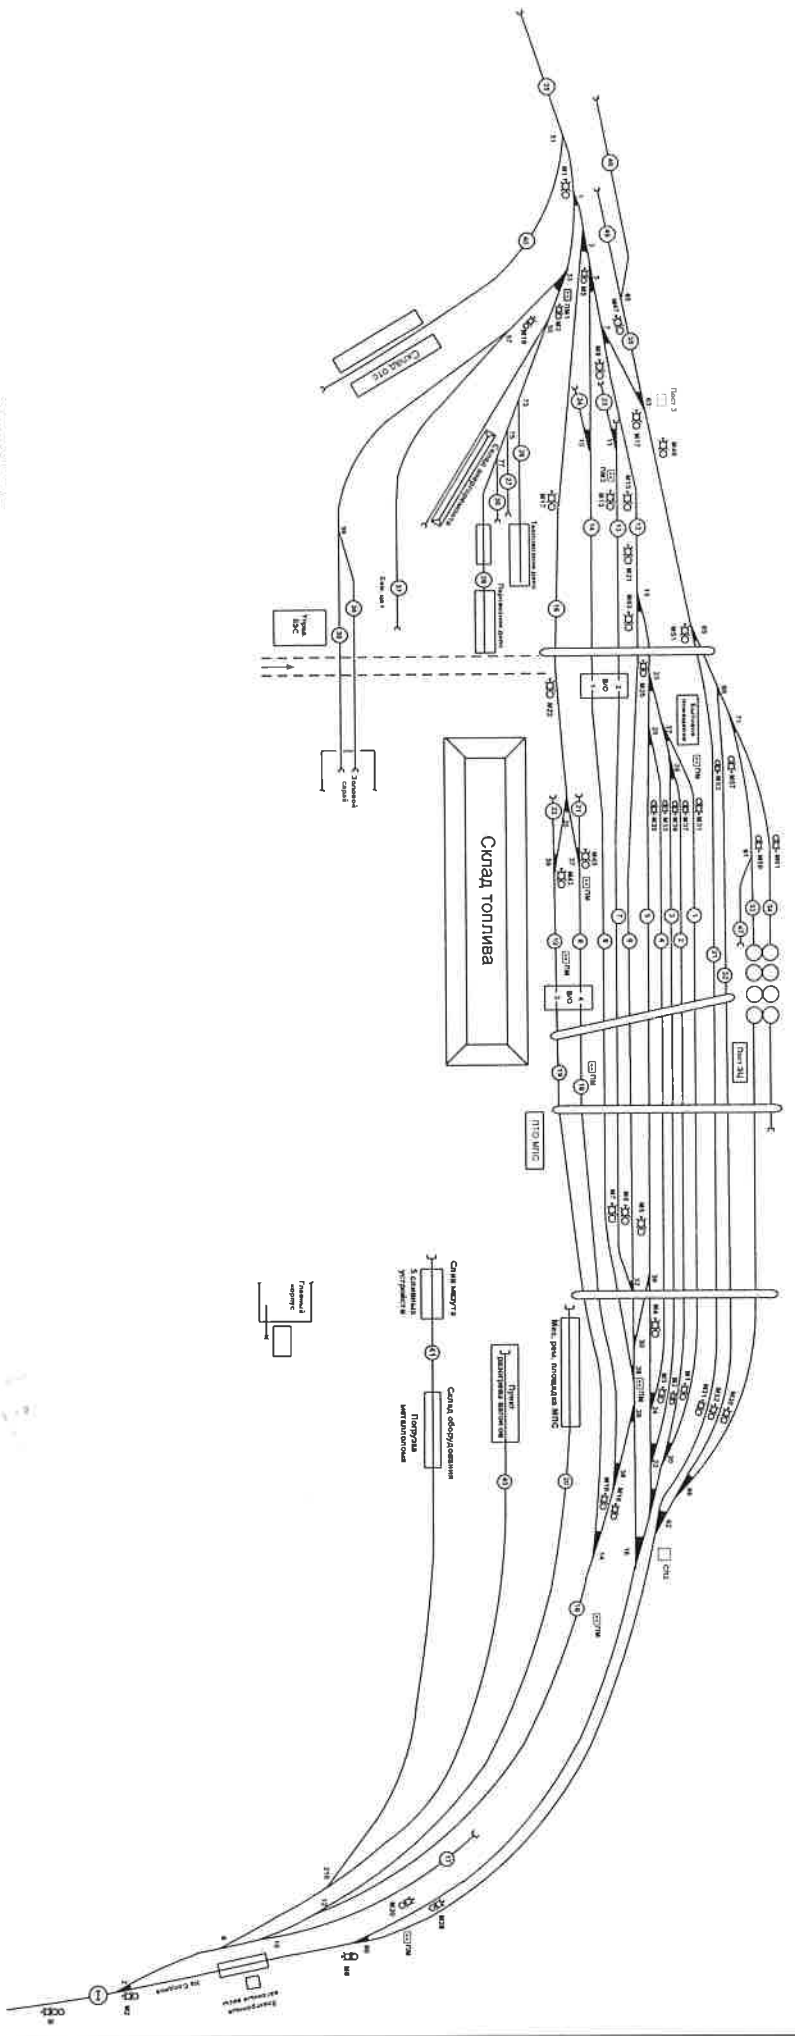



Схема железнодорожных путей Балтийской электростанции		Лист	Листов 1
Балтийская электростанция		Лист	Листов 1