
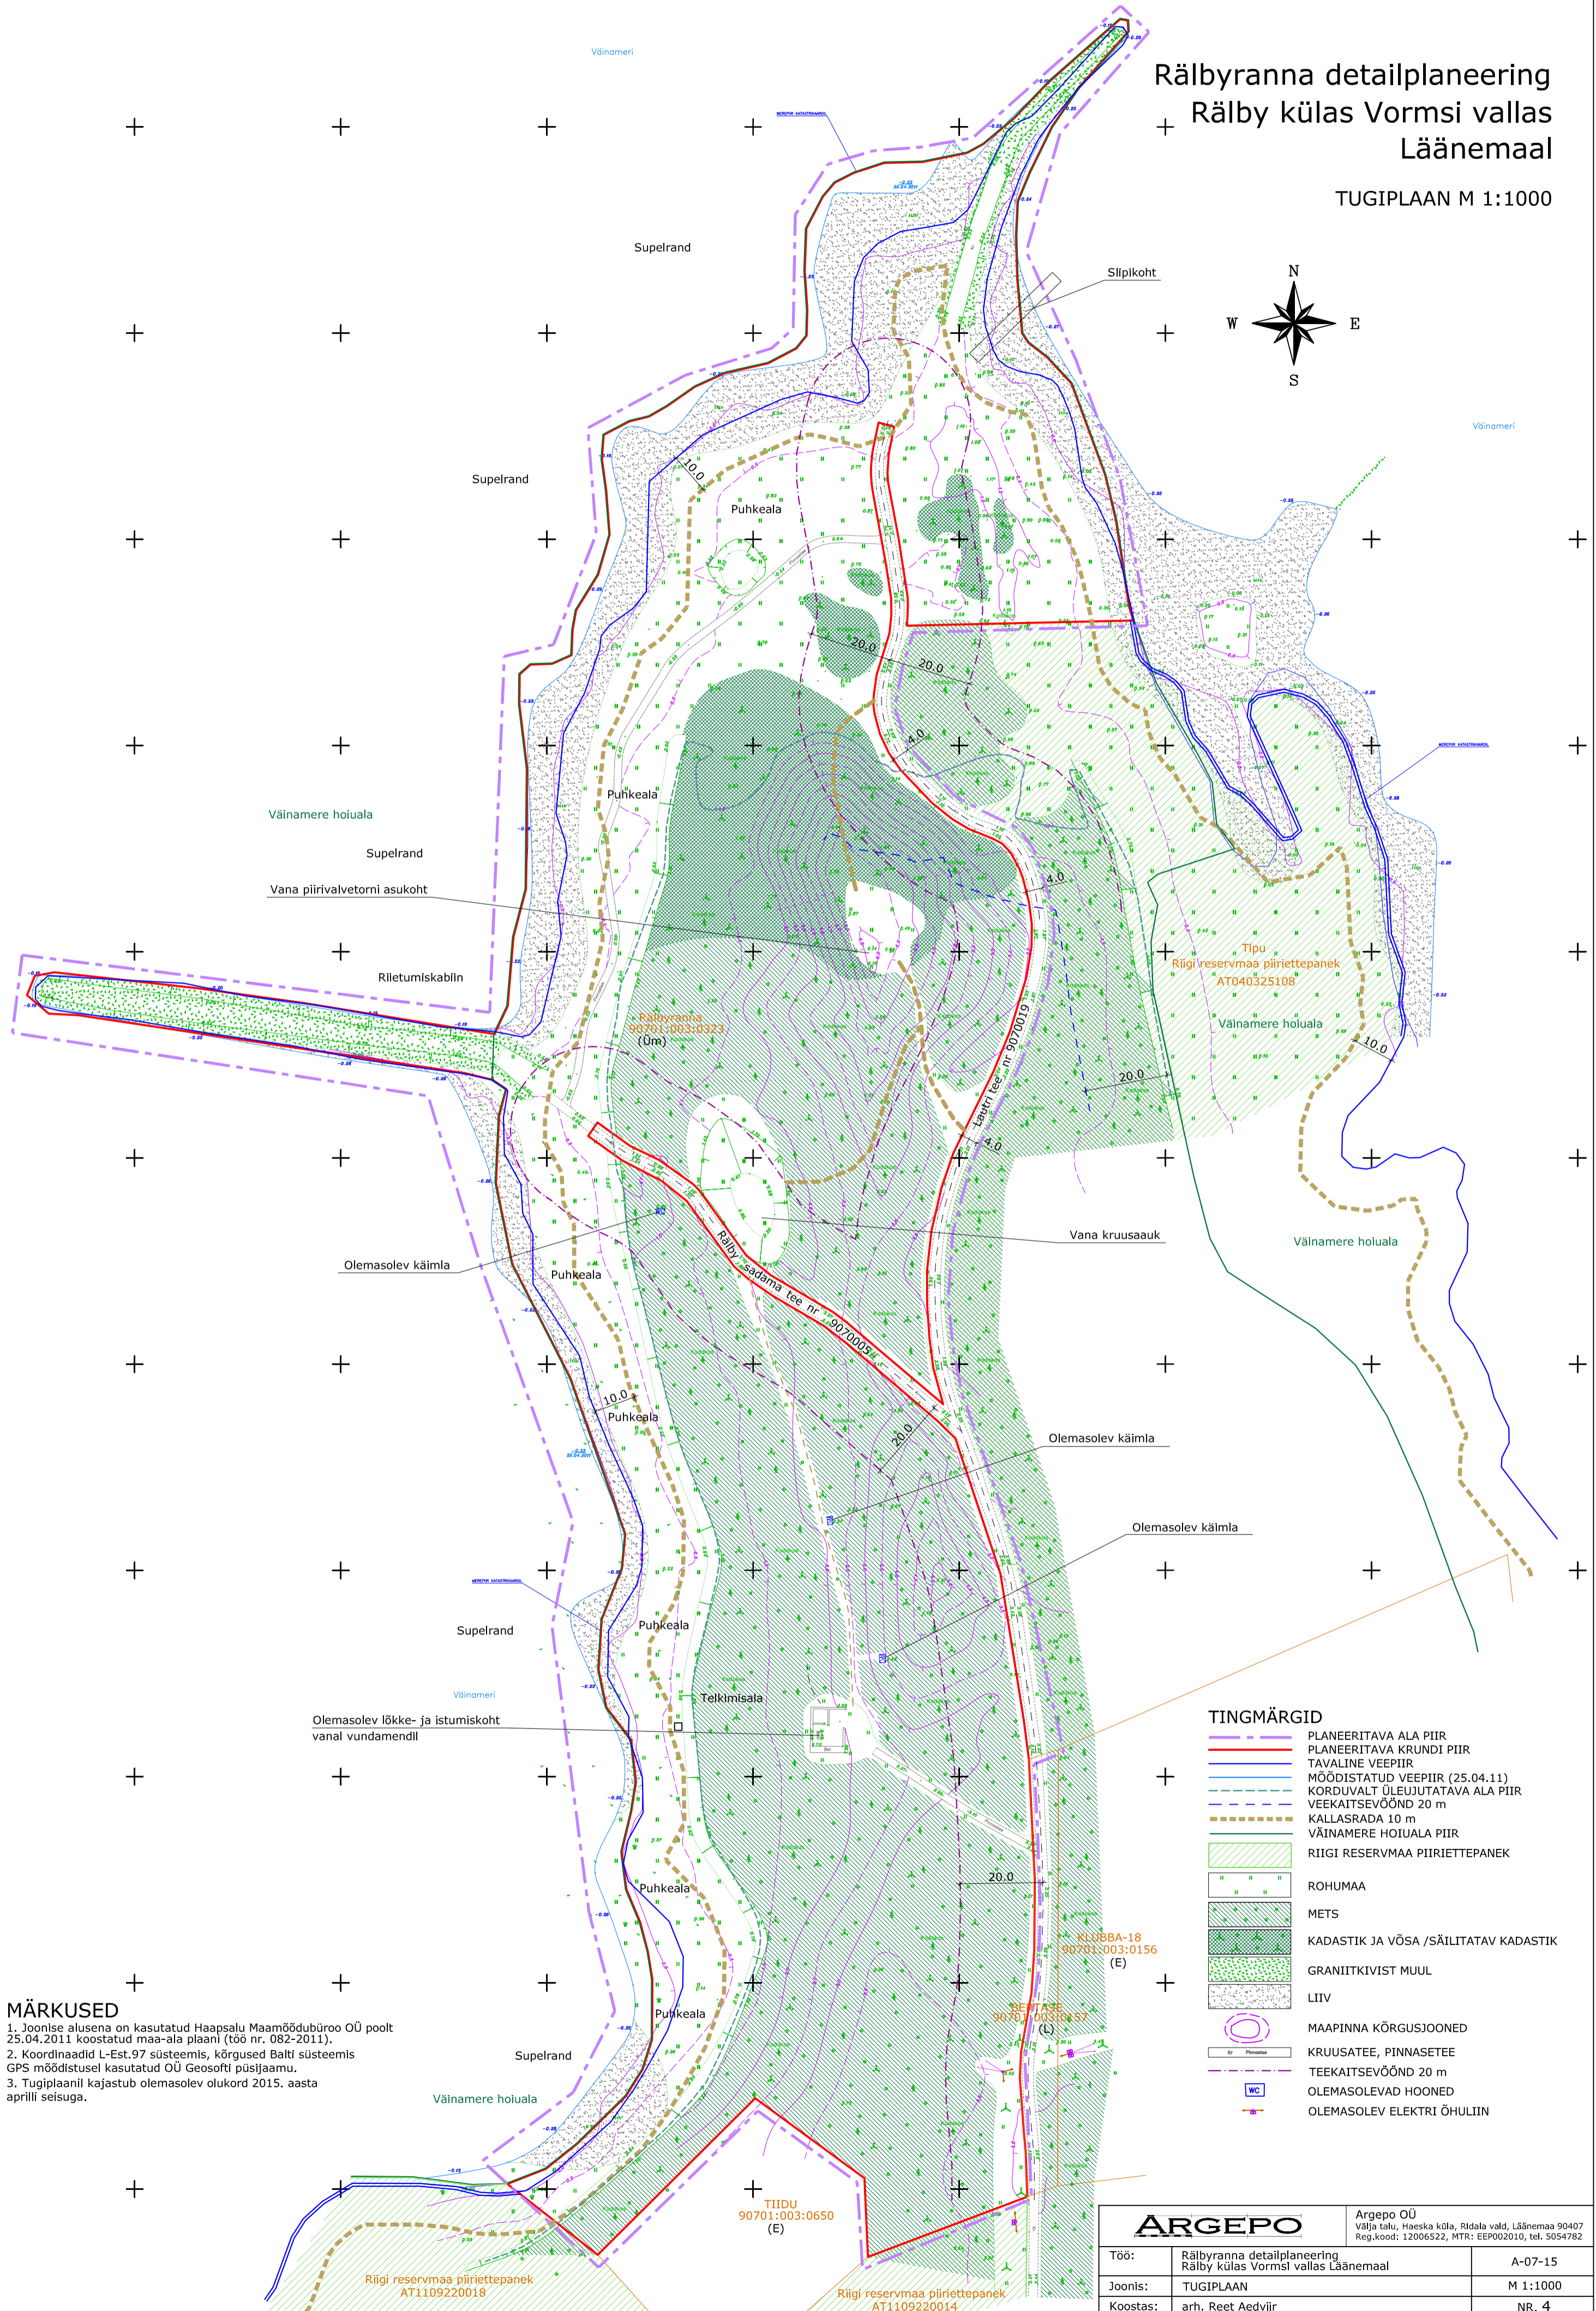


Rälbyranna detailplaneering

Rälby külas Vormsi vallas Läänemaal

TUGIPLAAN M 1:1000

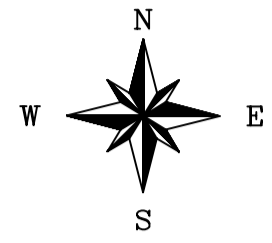

MÄRKUSED

1. Joonise alusena on kasutatud Haapsalu Maamöödubüroo OÜ poolt 25.04.2011 koostatud maa-ala plaani (töö nr. 082-2011).
2. Koordinaadid L-Est.97 süsteemis, kõrgused Balti süsteemis GPS mõõdistusel kasutatud OÜ Geosofti püsijaamu.
3. Tugiplaanil kajastub olemasolev olukord 2015. aasta aprillil seisuga.

TINGMÄRGID

- PLANEERITAVA ALA PIIR
- PLANEERITAVA KRUNDI PIIR
- TAVALINE VEEPIIR
- MÕODISTATUD VEEPIIR (25.04.11)
- KORDUVALT ÜLEJUTATAVA ALA PIIR
- VEEKAITSEVÕÕND 20 m
- KALLASRADA 10 m
- VÄINAMERE HOIUALA PIIR
- RIIGI RESERVMAA PIIRIETTEPANEK
- ROHUMAA
- METS
- KADASTIK JA VÕSA /SÄILITATAV KADASTIK
- GRANITIKVIST MUUL
- LIIV
- MAAPINNA KÕRGUSJONED
- KRUSATEE, PINNASETEE
- TEEKAITSEVÕÕND 20 m
- OLEMASOLEVAD HOONED
- OLEMASOLEV ELEKTRI ÕHULIIN

ARGEPO

Argepo OÜ
Välja talu, Haeska küla, Rõdala vald, Läänemaa 90407
Reg.kood: 12006522, MTR: EEP002010, tel. 5054782

Töö:	Rälbyranna detailplaneering Rälby külas Vormsi vallas Läänemaal	A-07-15
Joonis:	TUGIPLAAN	M 1:1000
Koostas:	arh. Reet Aedviir	NR. 4