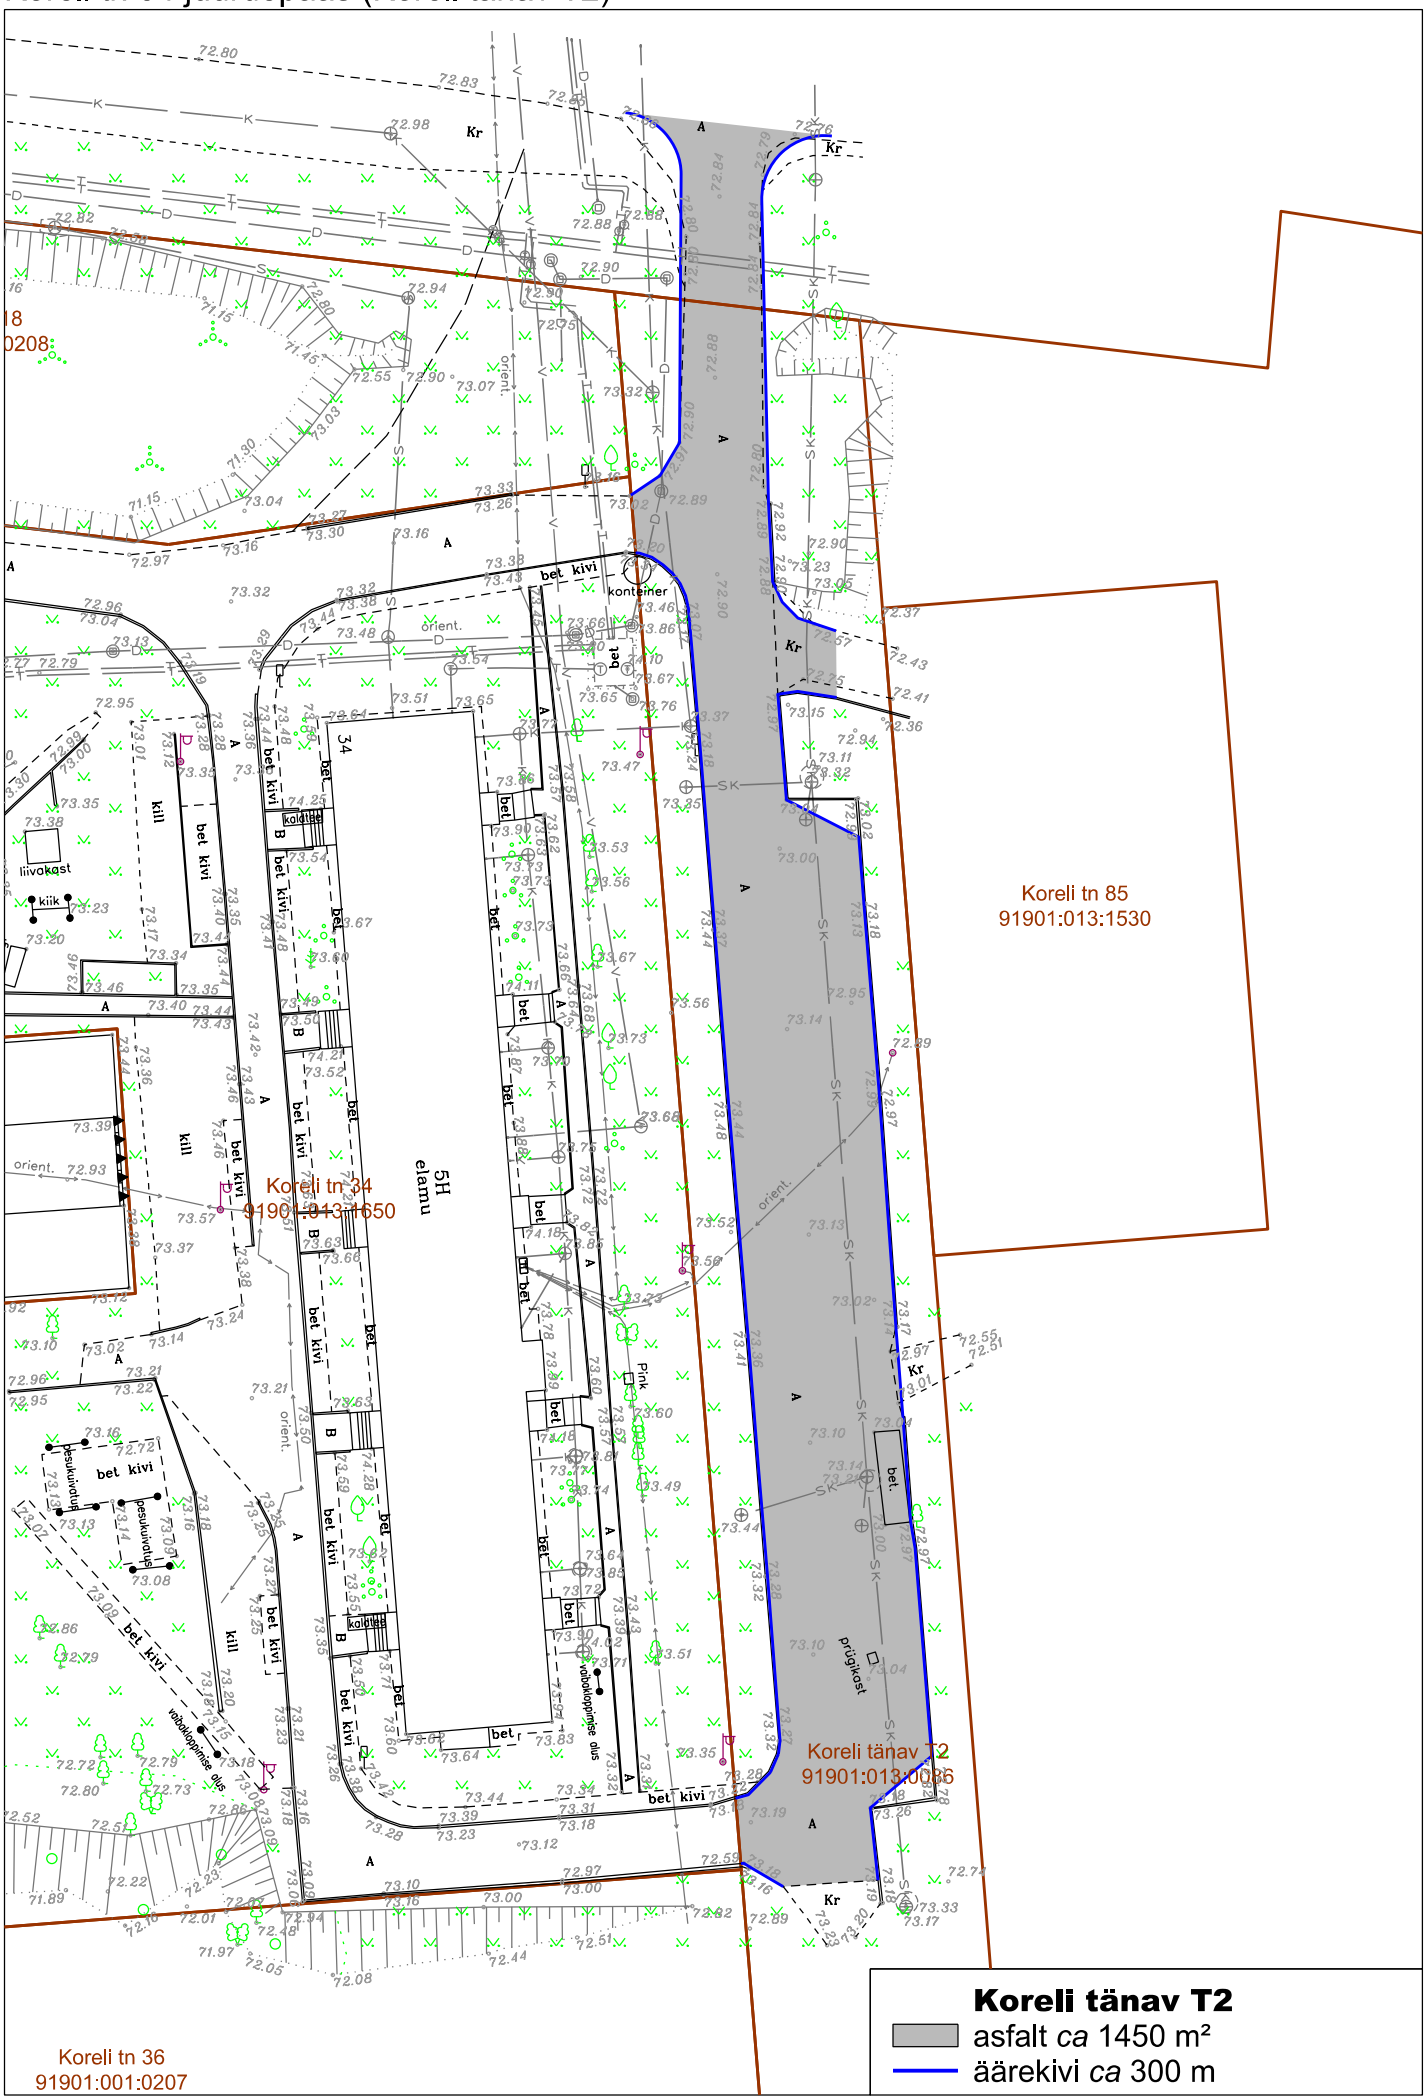Koreli tn 34 juurdepääs (Koreli tänav T2)