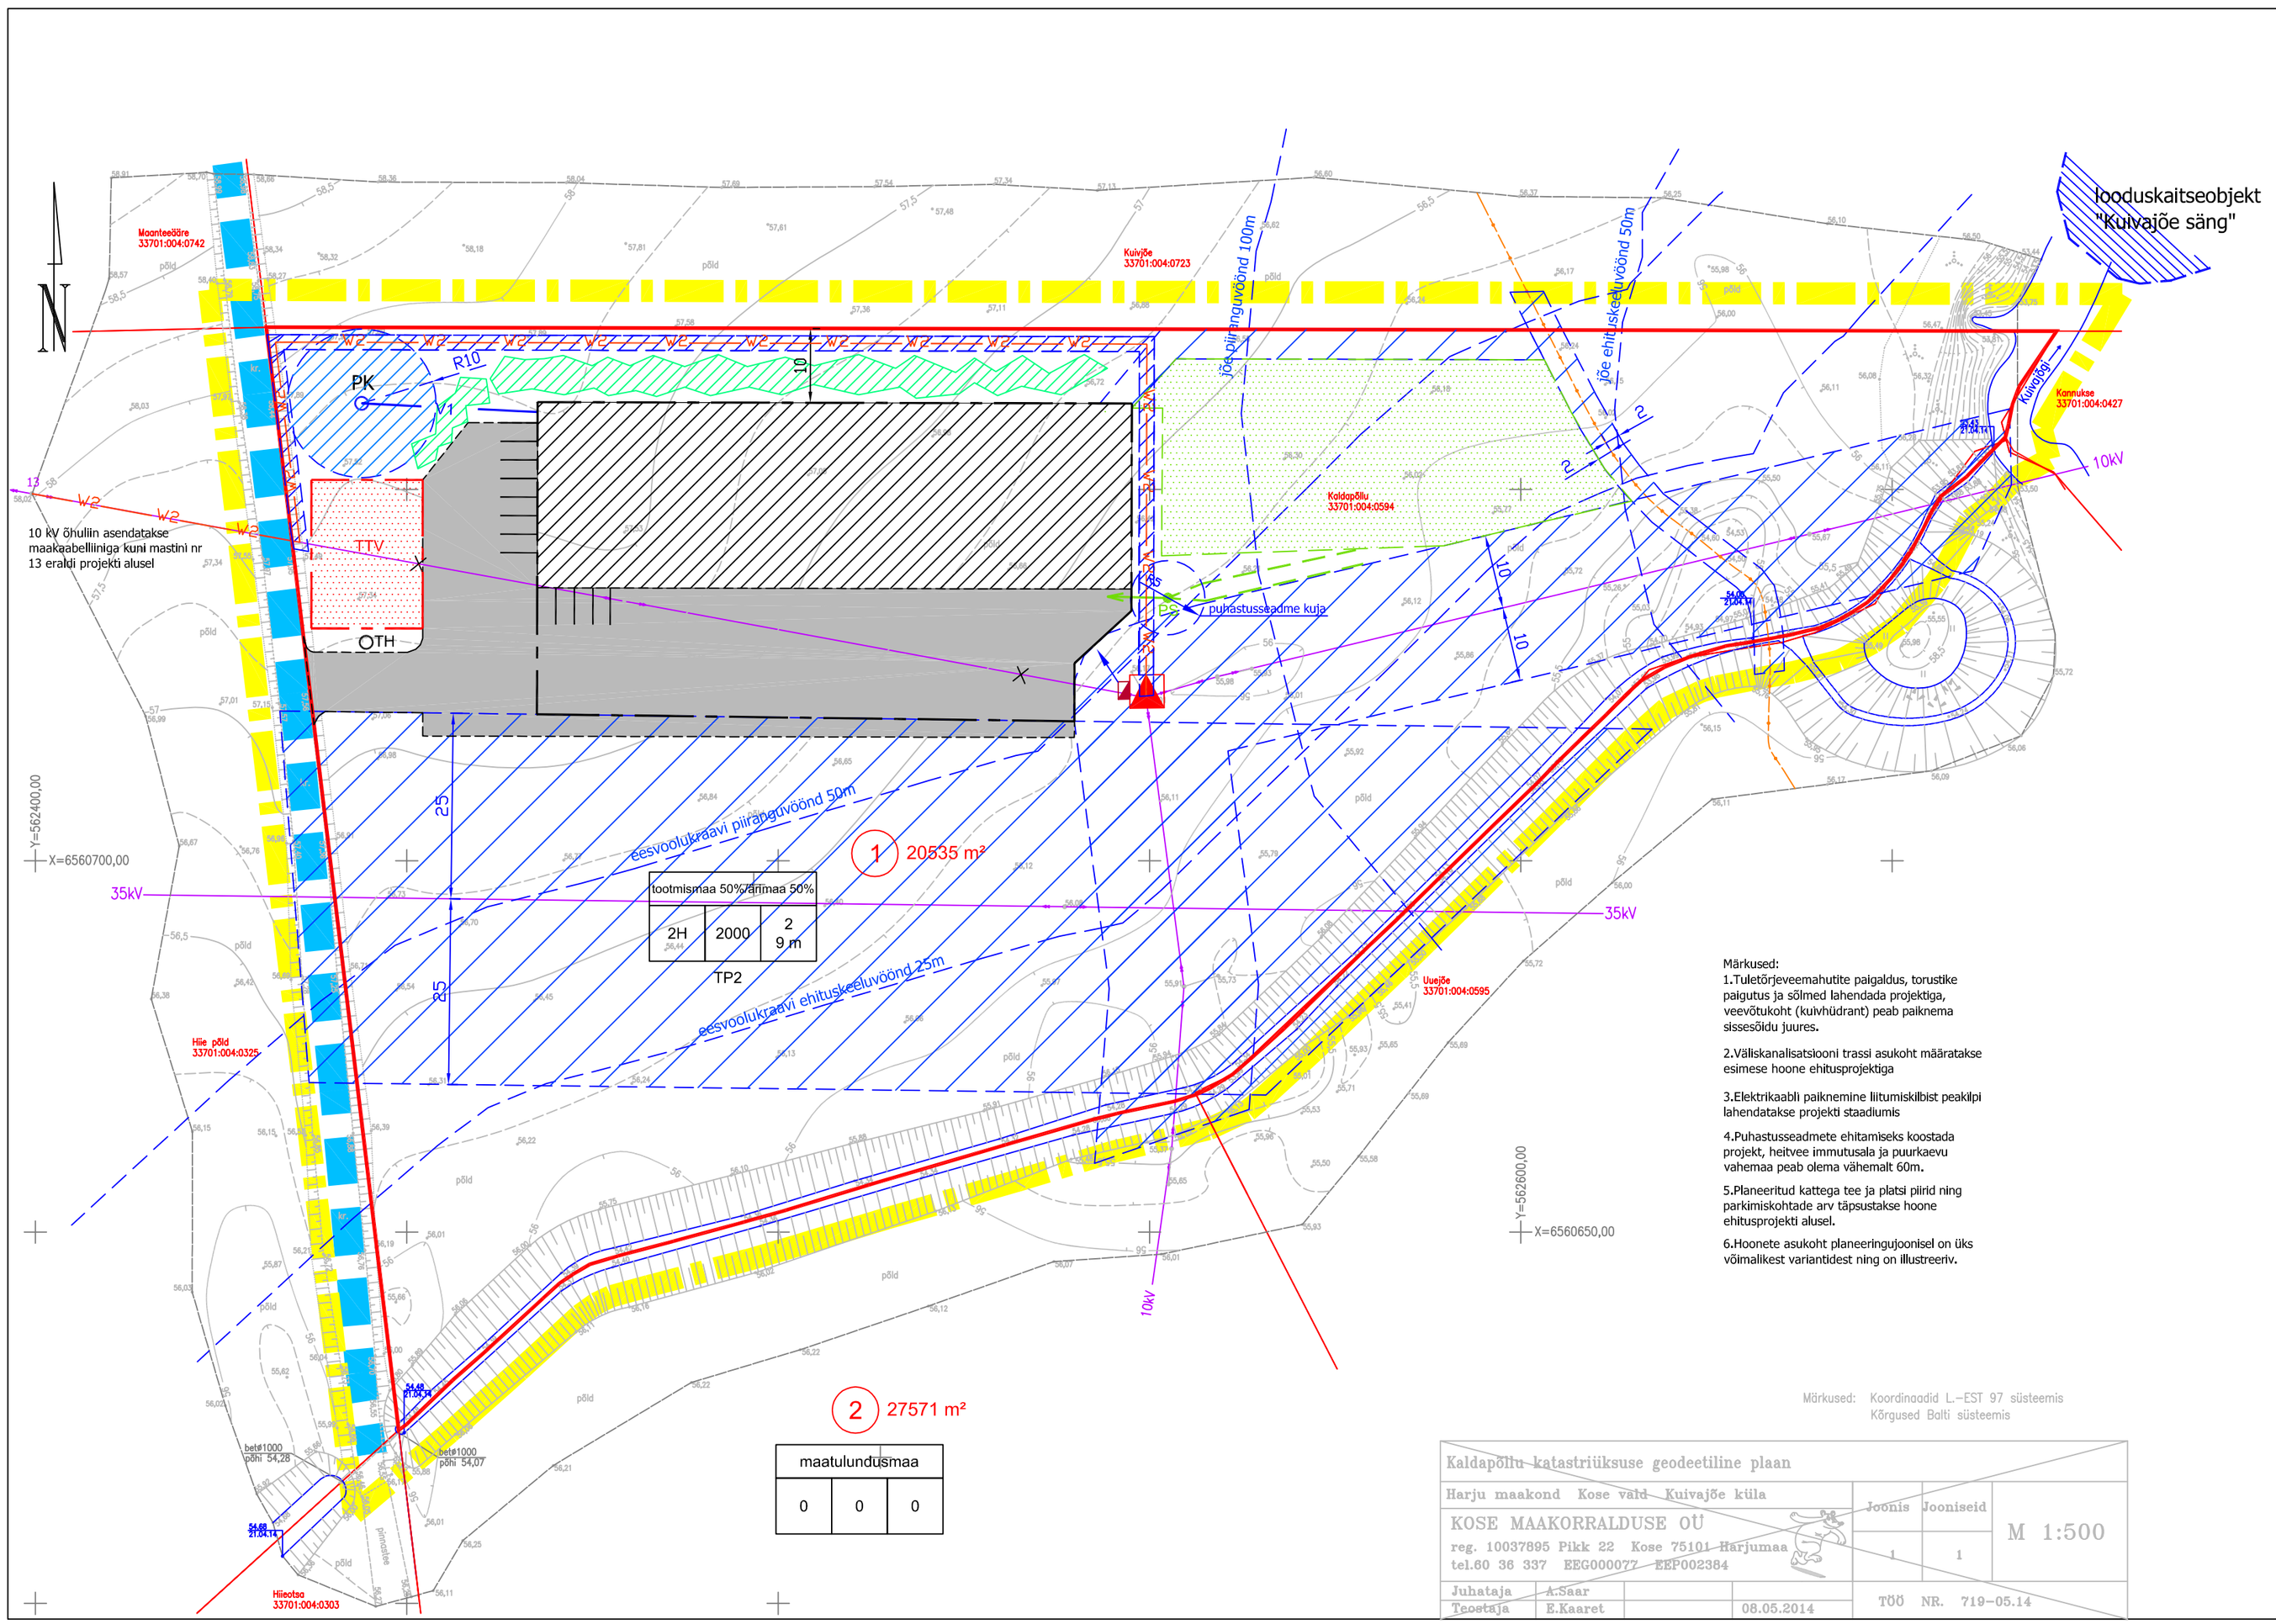

Märkused:
1.Tuletõrjeveemahutite paigaldus, torustike paigutus ja sõlmed lahendada projektiga, veevõtukoht (kuivhüdrant) peab paiknema sissesõidu juures.

2.Väliskanalisatsiooni trassi asukoht määratakse esimese hoone ehitusprojektiga

3.Elektrikaabli paiknemine liitumiskilbist peakilpi lahendatakse projekti staadiumis

4.Puhastusseadmete ehitamiseks koostada projekt, heitvee immutusala ja puurkaevu vahemaa peab olema vähemalt 60m.

5.Planeeritud kattega tee ja platsi piirid ning parkimiskohtade arv täpsustakse hoone ehitusprojekti alusel.

6.Hoonete asukoht planeeringujoonisel on üks võimalikest variantidest ning on illustreeriv.

Märkused: Koordinaadid L.-EST 97 süsteemis
Kõrgused Balti süsteemis

TINGMÄRGID

- PLANEERINGUALA PIIR
- Kaldapõllu 33701:004:0594 — PLANEERITAV KATASTRIÜKSUS
- PLANEERITAV 10/0,4 KV ALAJAAM
- W2 W2 W2 W2 — PLANEERITAV 10 KV MAAKAABEL
- PLANEERITAV LIITUMISKILP
- PLANEERITAV SIDEKAABEL
- W1 W1 W1 — PLANEERITAV 0,4kV MAAKAABEL
- PLANEERITAV KANALISATSIOONITORUSTIK
- PS — PLANEERITAV PUHASTI JA IMMUTUSTORUSTIK
- PK — PLANEERITAV PUURKAEV
- V1 — PLANEERITAV VEETORUSTIK
- KATTEGA TEE JA PLATS
- MAAKÜTTEKONTUURI ALA
- PLANEERITAV KÕRGHALJASTUS
- PLANEERINGUKOHANE KRUNDI PIIR
- 1 20535 m² — PLANEERITAV MAAÜKSUS JA PINDALA
- PIIRANGUVÖÖNDI PIIR
- PIIRANGUVÖÖND
- TEESERVITUUDI VAJADUS
- LUBATUD HOONESTUSALA
- TP2 — TULEPÜSIVUSKLASS
- TTV OTH — TULETÕRJEVEE MAHUTID JA KUIVHÜDRANT
- KINNISTU EHITUSÕIGUS, sh

tootmismaa 50%/ärimaa 50%		
2H	2000	2 9 m

- sihtotstarve
- suurim lubatud korruselisus / kõrgus
- suurim ehitusalune pind (m²)
- suurim hoonete arv (H-hoone)
- HOONETE SOOVITUSLIK ASUKOHT

Joonis 3 M 1:500

DETAILPLAAN TEHNOVÕRKUDEGA
Kuivajõe küla, Kose vald, Harjumaa

Kaldapõllu katastriüksuse geodeetiline plaan				
Harju maakond Kose vald Kuivajõe küla			Joonis	Jooniseid
KOSE MAAKORRALDUSE OÜ reg. 10037895 Pikk 22 Kose 75101 Harjumaa tel.60 36 337 EEG000077 EEP002384			1	1
Juhataja	A.Saar			M 1:500
Teostaja	E.Kaaret	08.05.2014	TÖÖ NR.	719-05.14

Kaldapõllu kinnistu detailplaneering				
Harju maakond Kose vald Kuivajõe küla			**Joonis**	**Jooniseid**
KOSE MAAKORRALDUSE OÜ **reg. 10037895 Pikk 22 Kose 75101 Harjumaa** **tel.60 36 337 EEG000077 EEP002384**			**3**	**3**
				M 1:500
Juhataja	**A.Saar**			
Teostaja	**A.Saar**		**29.01.2018**	**TÖÖ NR. DP 719-05.14**