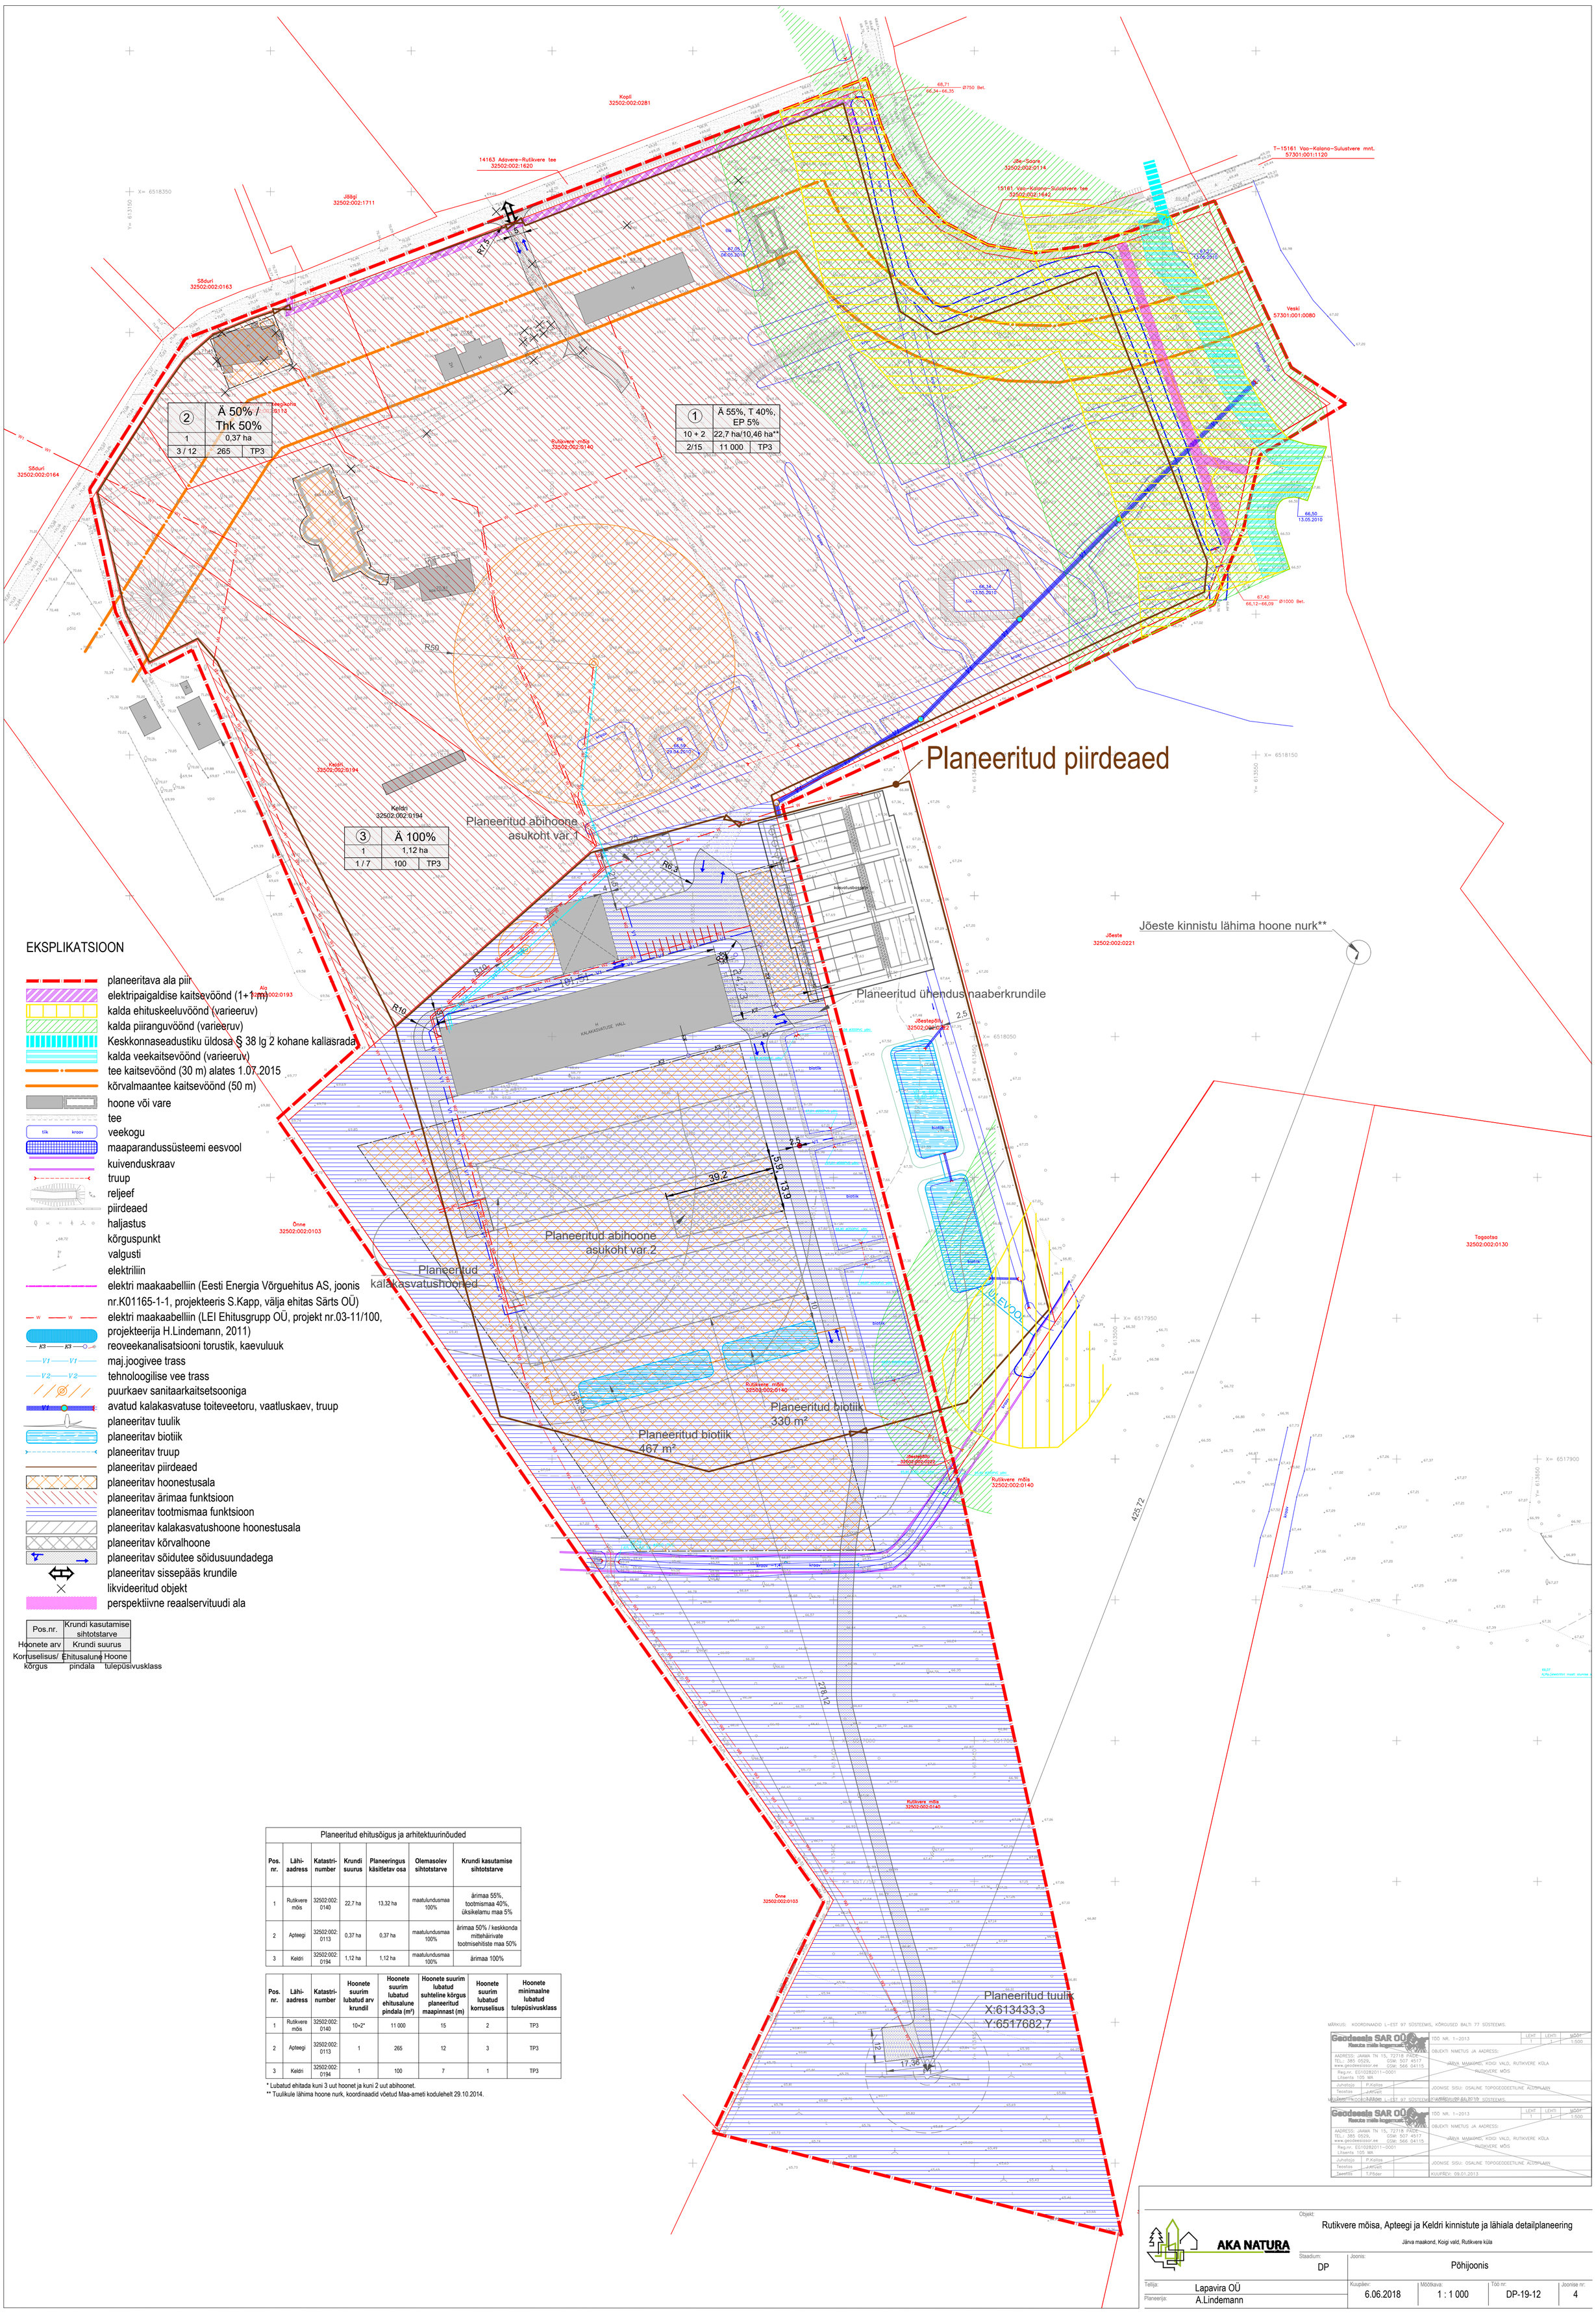

Planeeritud ehitusõigus ja arhitektuurinõuded						
Pos. nr.	Lähi-aadress	Katastri-number	Krundi suurus	Planeeringus käsitletav osa	Olemasolev sihtotstarve	Krundi kasutamise sihtotstarve
1	Rutikvere mõis	32502:002:0140	22,7 ha	13,32 ha	maatulundusmaa 100%	ärimaa 55%, tootmismaa 40%, üksikelamu maa 5%
2	Apteegi	32502:002:0113	0,37 ha	0,37 ha	maatulundusmaa 100%	ärimaa 50% / keskkonda mittehäirivate tootmisehitiste maa 50%
3	Keldri	32502:002:0194	1,12 ha	1,12 ha	maatulundusmaa 100%	ärimaa 100%

Pos. nr.	Lähi-aadress	Katastri-number	Hoonete suurim lubatud arv krundil	Hoonete suurim lubatud ehitusalune pindala (m²)	Hoonete suurim lubatud suhteline kõrgus planeeritud maapinnast (m)	Hoonete suurim lubatud korruselisus	Hoonete minimaalne lubatud tulepüsivusklass
1	Rutikvere mõis	32502:002:0140	10+2*	11 000	15	2	TP3
2	Apteegi	32502:002:0113	1	265	12	3	TP3
3	Keldri	32502:002:0194	1	100	7	1	TP3

* Lubatud ehitada kuni 3 uut hoonet ja kuni 2 uut abihoonet.
** Tuulikule lähima hoone nurk, koordinaadid võetud Maa-ameti kodulehelt 29.10.2014.