


LEPPEMÄRGID:

- Planeeringuala piir
- Katastrüksuse piir
- Olemasolev hoone (elamu, kõrvalhoone, ühiskondlik- või ärihoone)
- Olemasolev kõvakattega sõidutee
- Sõidusuunad
- Juurdepääs katastrüksusele (transport)
- Jalakäijate liikumissuund
- Väga väärtuslik puu (I klass)
- Väärtuslik puu/puude rühm/ puude grupp, põõsas/hekk/võsa (II klass)
- Oluline puu/puude rühm/ puude grupp, põõsas/hekk/võsa (III klass)
- Väheväärtuslik puu/puude rühm/ puude grupp, põõsas/hekk/võsa (IV klass)
- Sumud puu/puude rühm/ puude grupp (V klass)

- Vaade kultuuriväärtuslike objektile
- Ehitismälestis nimetus ja registrinumbriga
- Pärnu Ammende villa reg nr 16692
- Pärnu vanalinna ja kuurordi muinsuskaitseala piir
- Pärnu rannapargi kaitseala piir
- Pärnu rannaniidu looduskaitseala piir
- Korduva üleujutuse piir ehk ranna 1 m samakõrgusjoon
- Ranna ehituskeeluvööndi ulatus 50 m
- II kaitsekategooria taimeliikide kasukoht (EELIS)
- III kaitsekategooria taimeliikide kasukoht (EELIS)
- Pärnu rannaniidu LK haudelinnustiku inventeeritud territooriumid 2016.a

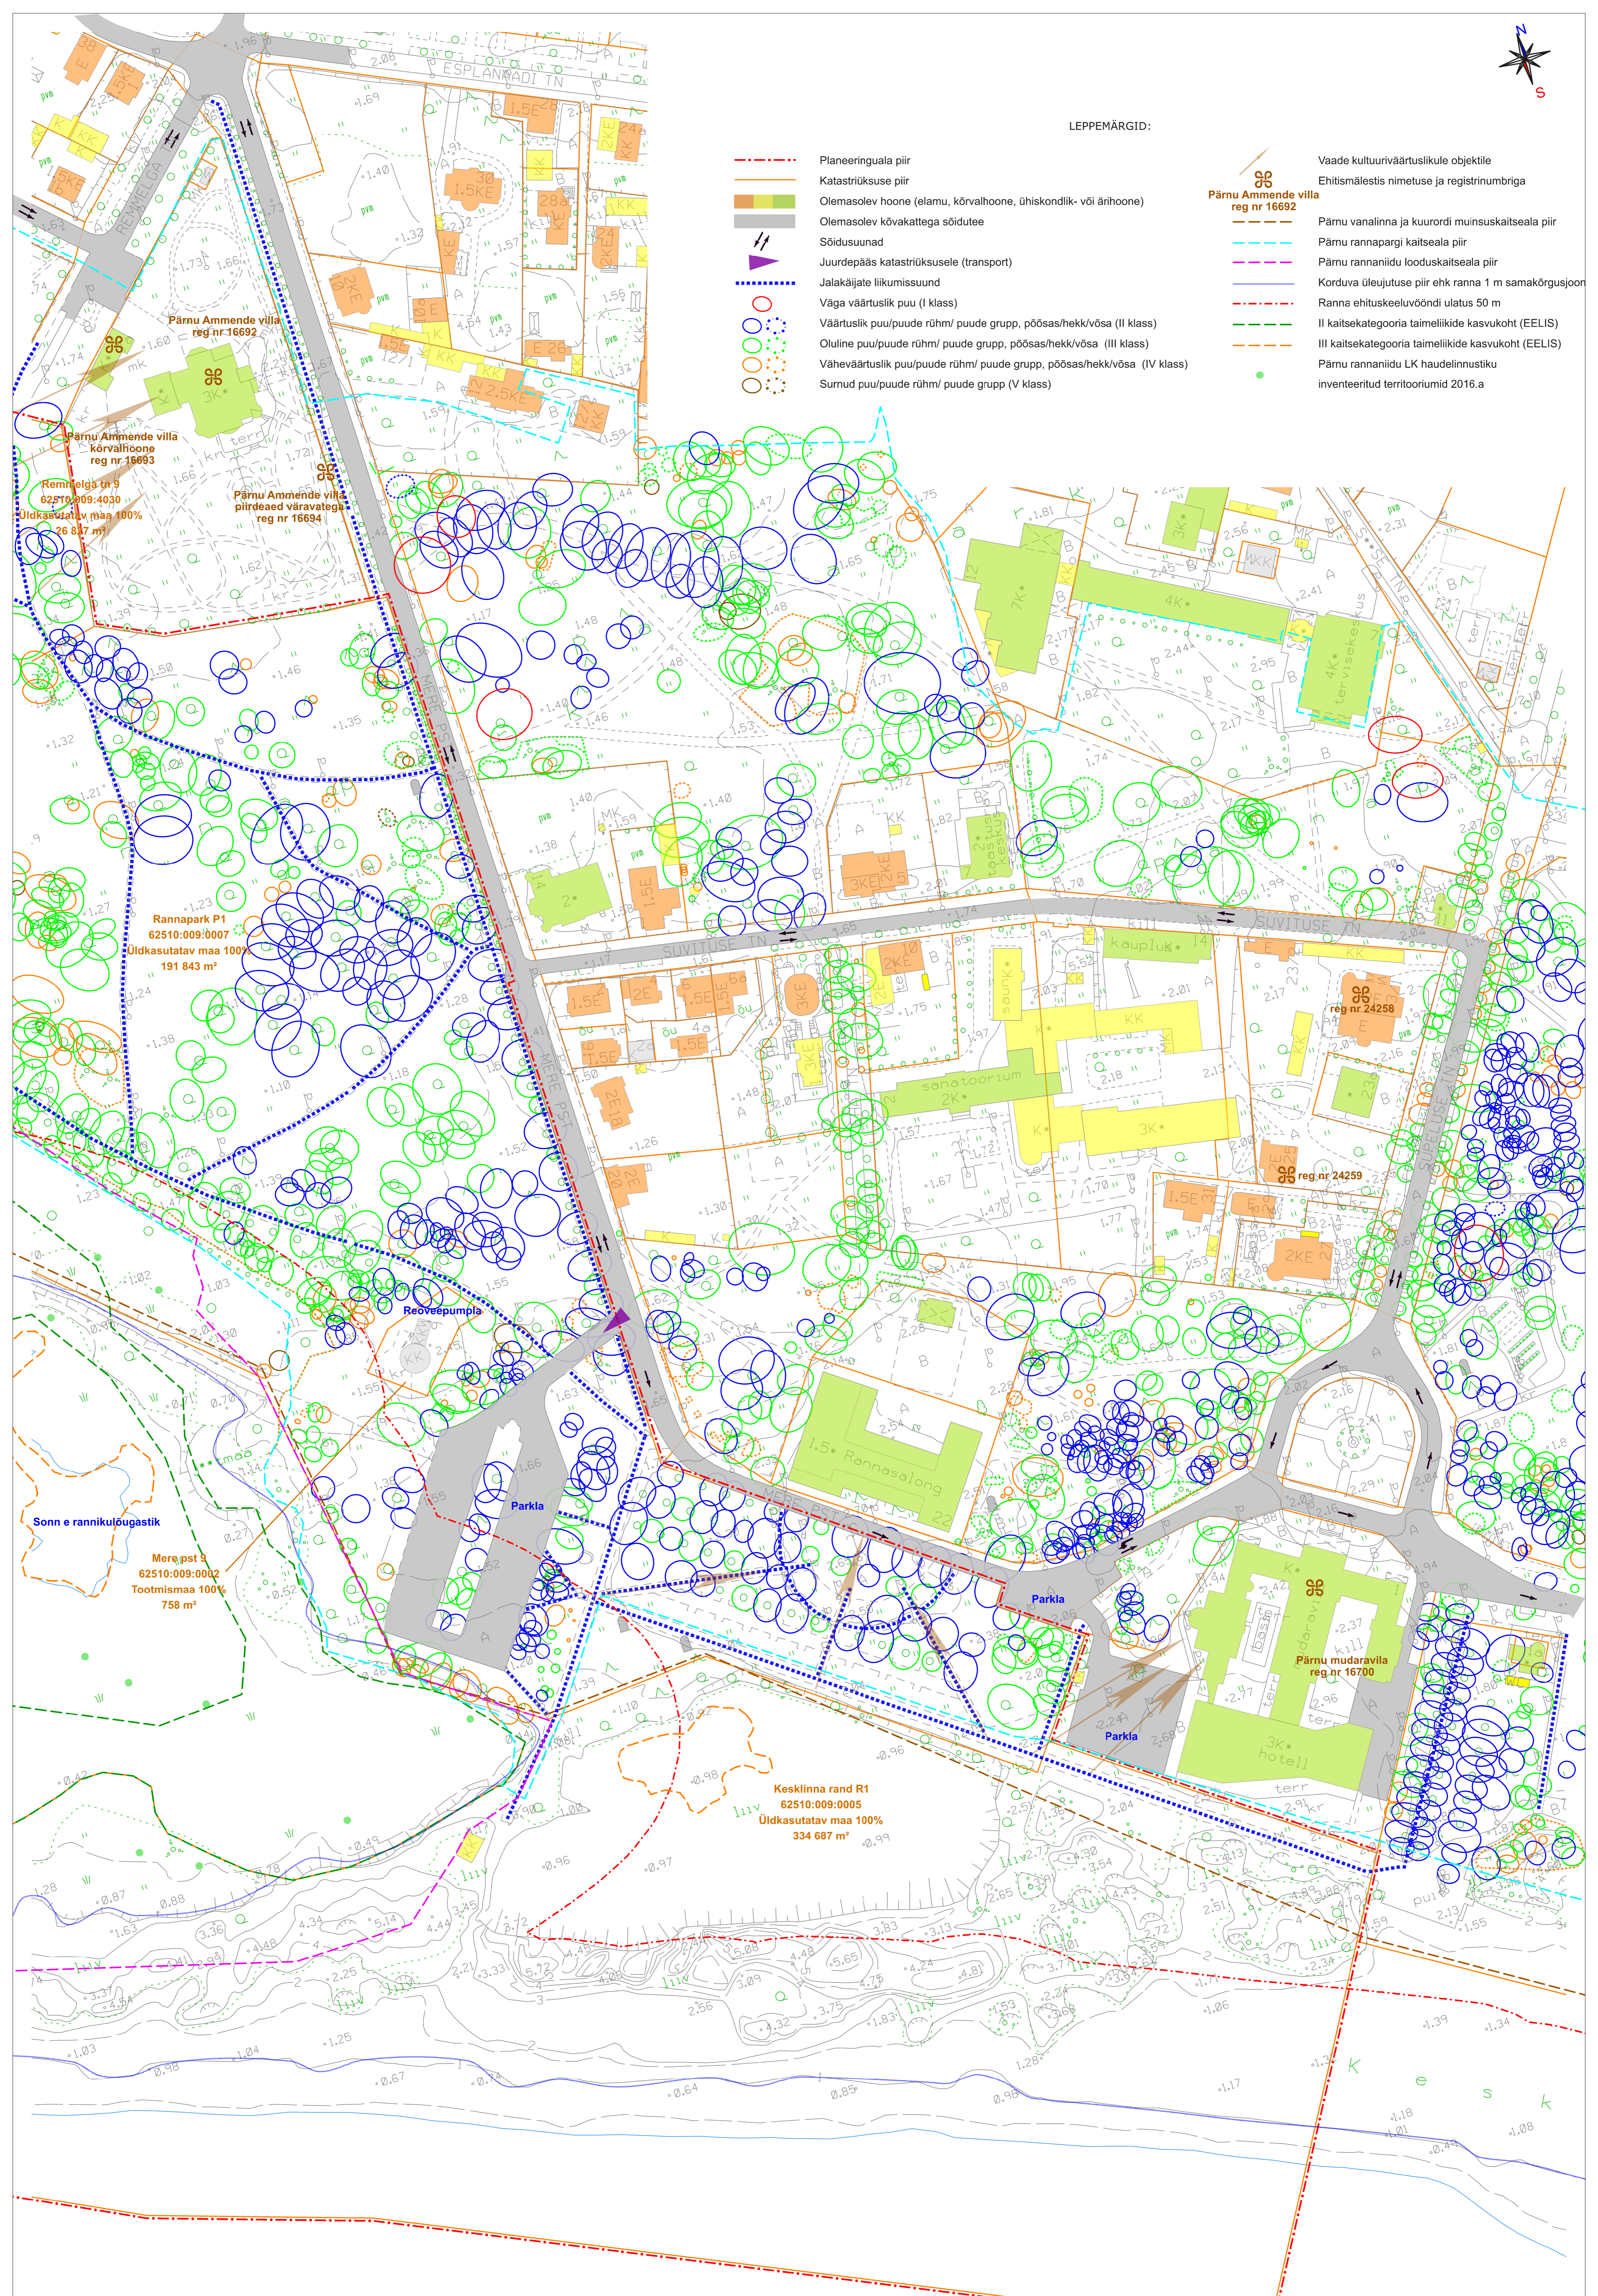

Pärnu Ammende villa
reg nr 16692

Pärnu Ammende villa
kõrvalhoone
reg nr 16693

Pärnu Ammende villa
piirdeade väravatega
reg nr 16694

Remmelga tn 9
62510:009:4030
Üldkasutatav maa 100%
26 817 m²

Rannapark P1
62510:009:0007
Üldkasutatav maa 100%
191 843 m²

Sonn e rannikulugastik

Mere pst 8
62510:009:0002
Tootismaa 100%
758 m²

Kesklinna rand R1
62510:009:0005
Üldkasutatav maa 100%
334 687 m²

Katastrüksuse andmed

Rannapark P1 — Address
62510:009:0007 — Tunnus
Üldkasutatav maa 100% — Sihtotstarve
191 843 m² — Pindala



MÄRKUSED:
1. Planeeringuala suurus on ca 57 ha. Planeeringuala piiri leppemärk on joonise paremaks lugemiseks nihutatud katastripiiridest lahku ja ala on jaotatud kahele eraldi joonisele.
2. Aluskaardina on kasutatud Pärnu linna vektorlust M 1:2000.

OÜ Hendrikson & Ko Raeoja plats 8 Tartu 51004 tel 740 9800 hendrikson@hendrikson.ee	Projektijuh Merlin Kalle Koostaja Merlin Kalle Kuupäev 11.04.2018	Töö koostamises huvitatud isik Pärnu Linnavalitsus Töö nimetus Pärnu kesklinna laiendamise detailplaneering Joonis Tugijoonis	Asukoht Pärnu linn
---	--	---	-----------------------

Töö nr 2829/17 Mõök 1:1000 Joonise nr 2

