
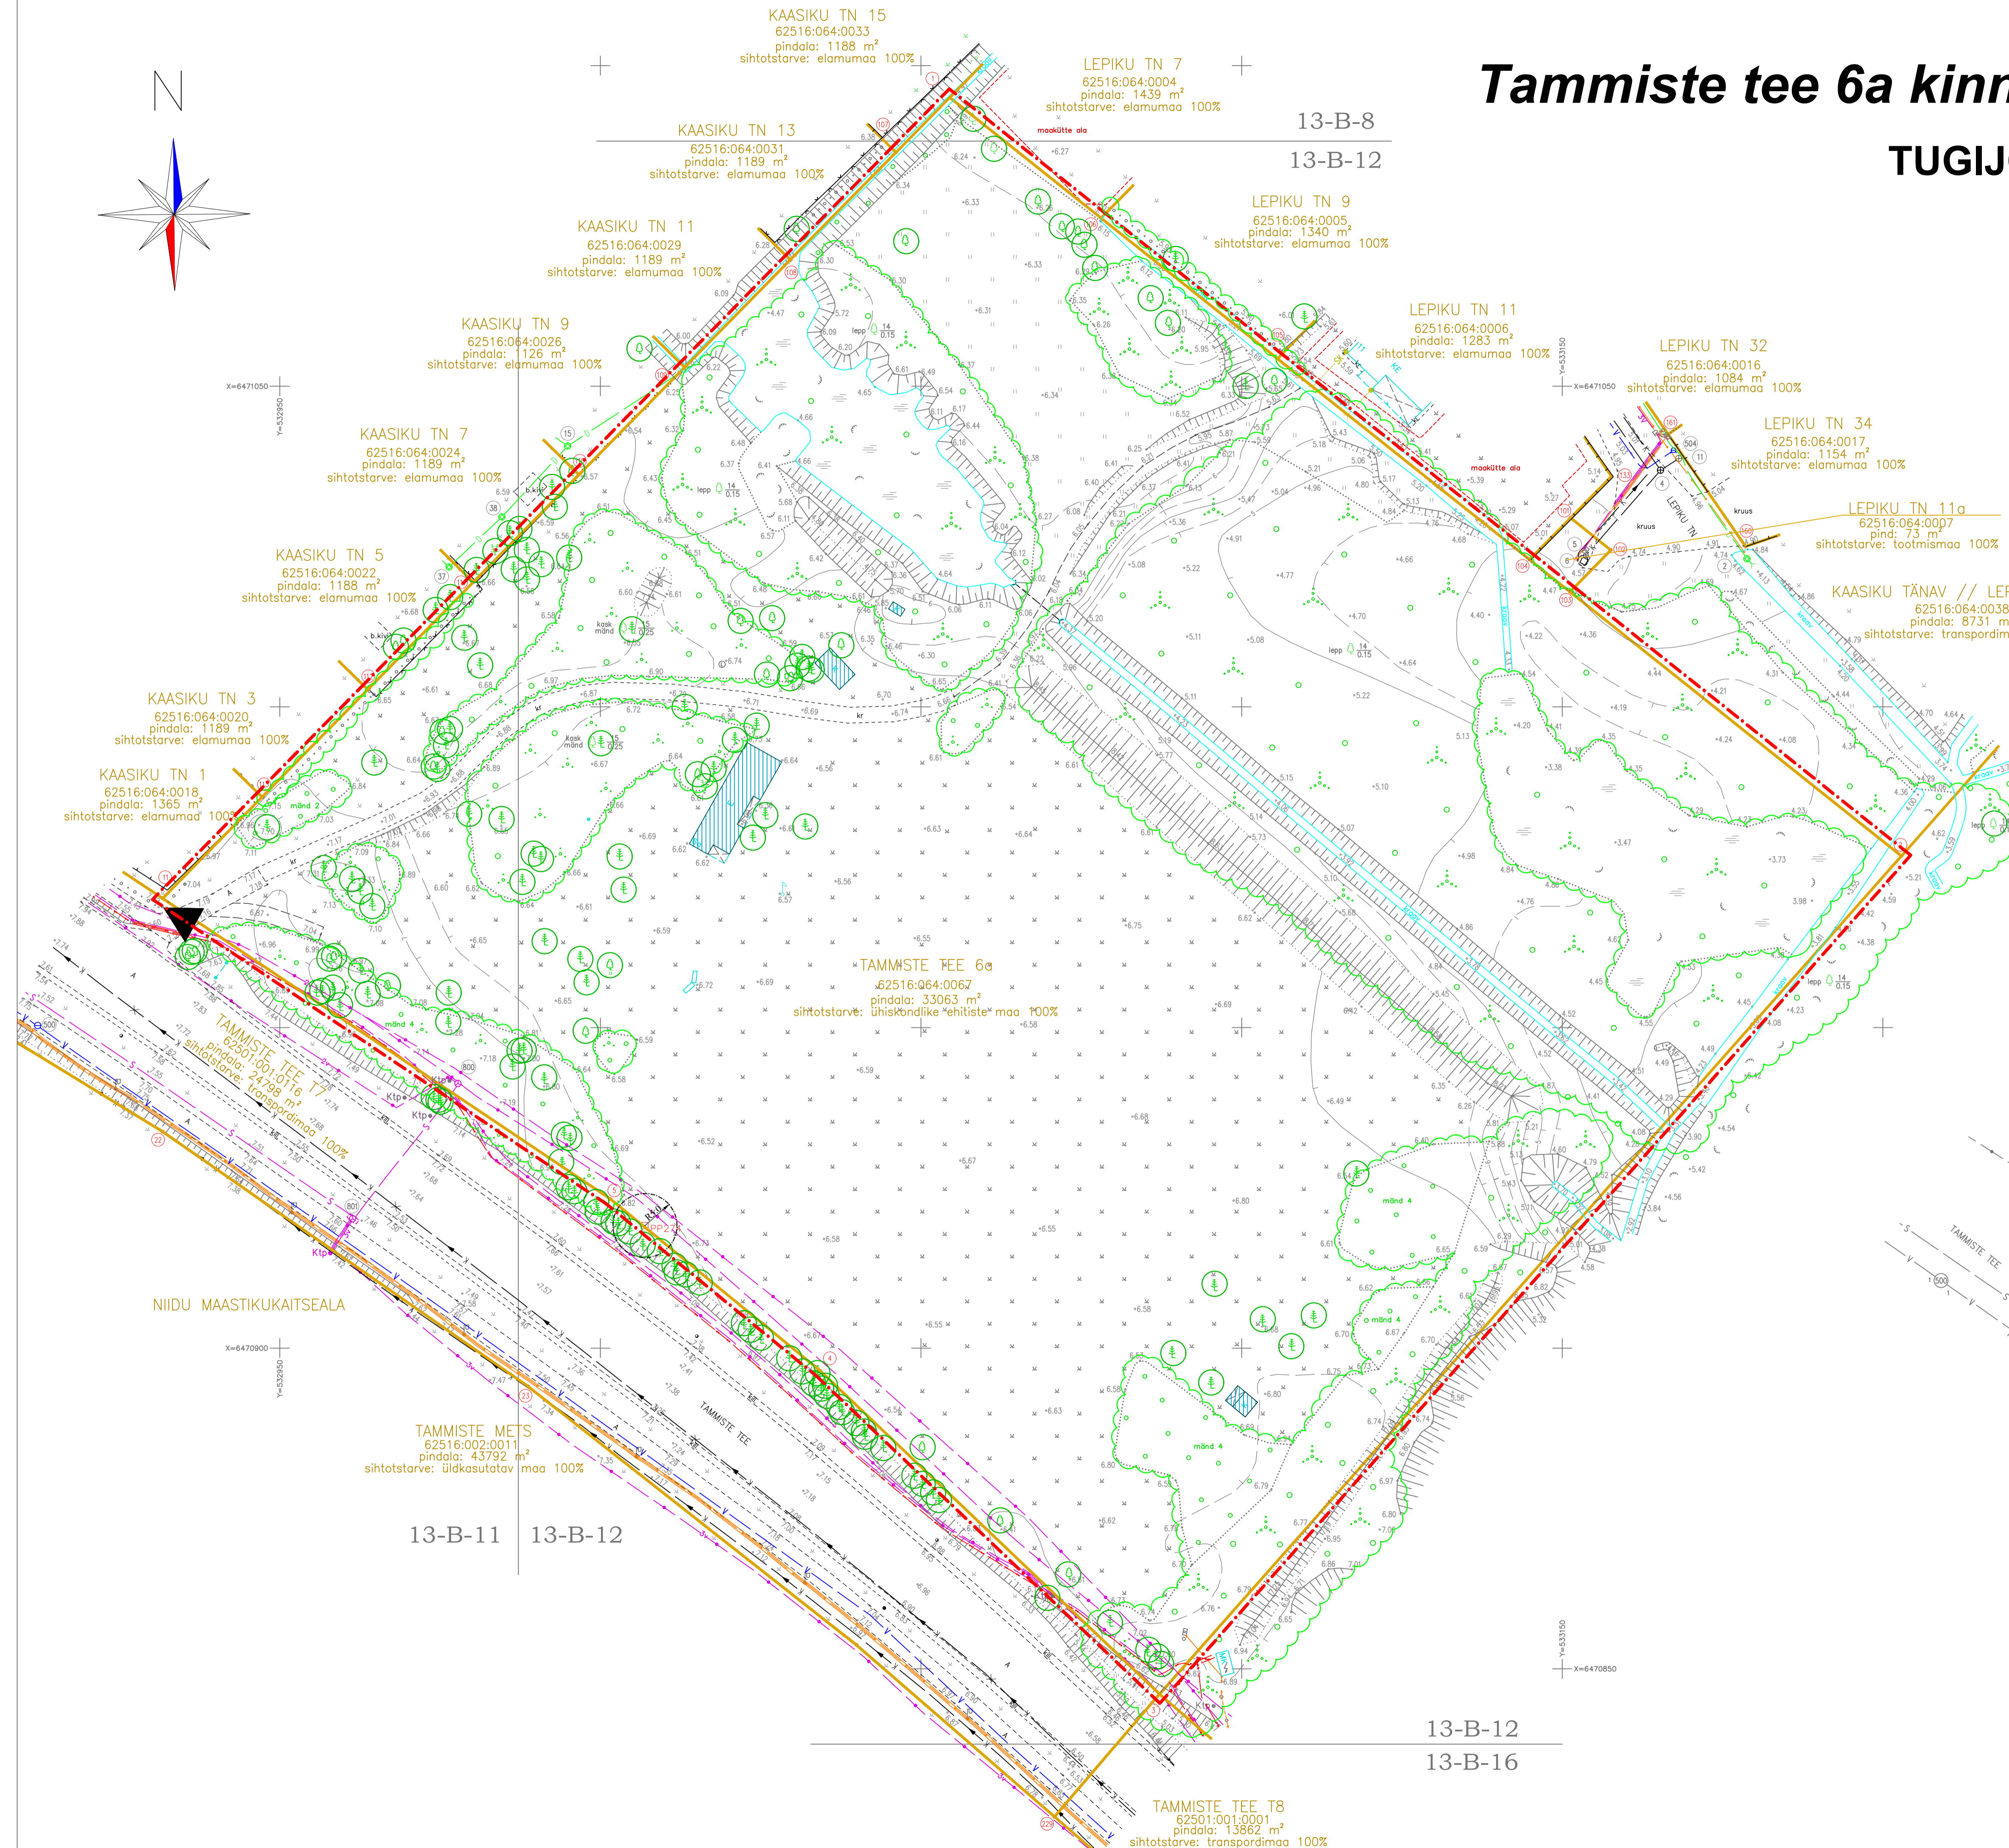



Tammiste tee 6a kinnistu detailplaneering

TUGIJOONIS

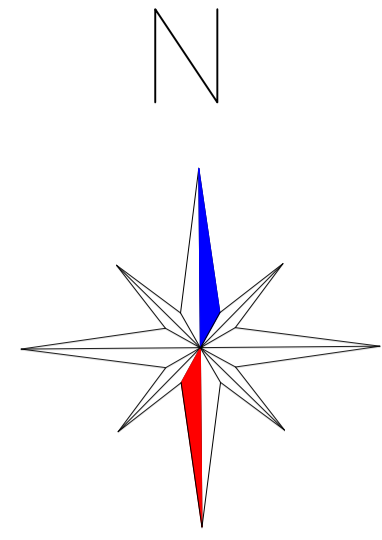

TINGMÄRGID

	DETAILPLANEERINGUALA PIIR
	OLEMASOLEV/SÄILIV KRUNDI PIIR
	RIIKLIKU GEODEETILISE VÕRGU II KLASSI MÄRGI KAITSEVÕÖND 5 m
	OLEMASOLEV HOONE
	OLEMASOLEV JUURDEPÄÄS KRUNDILE
	OLEMASOLEV KÕRGHALJASTUS/PUU
	OLEMASOLEV KÕRGHALJASTUSEGA ALA
	OLEMASOLEV KANALISATSIOONITRASS
	OLEMASOLEV DRENAÄZITRASS
	OLEMASOLEV VEETRASS
	OLEMASOLEV SIDETRASS
	OLEMASOLEV MADALPINGE KAABEL
	OLEMASOLEV KÕRGPINGE KAABEL

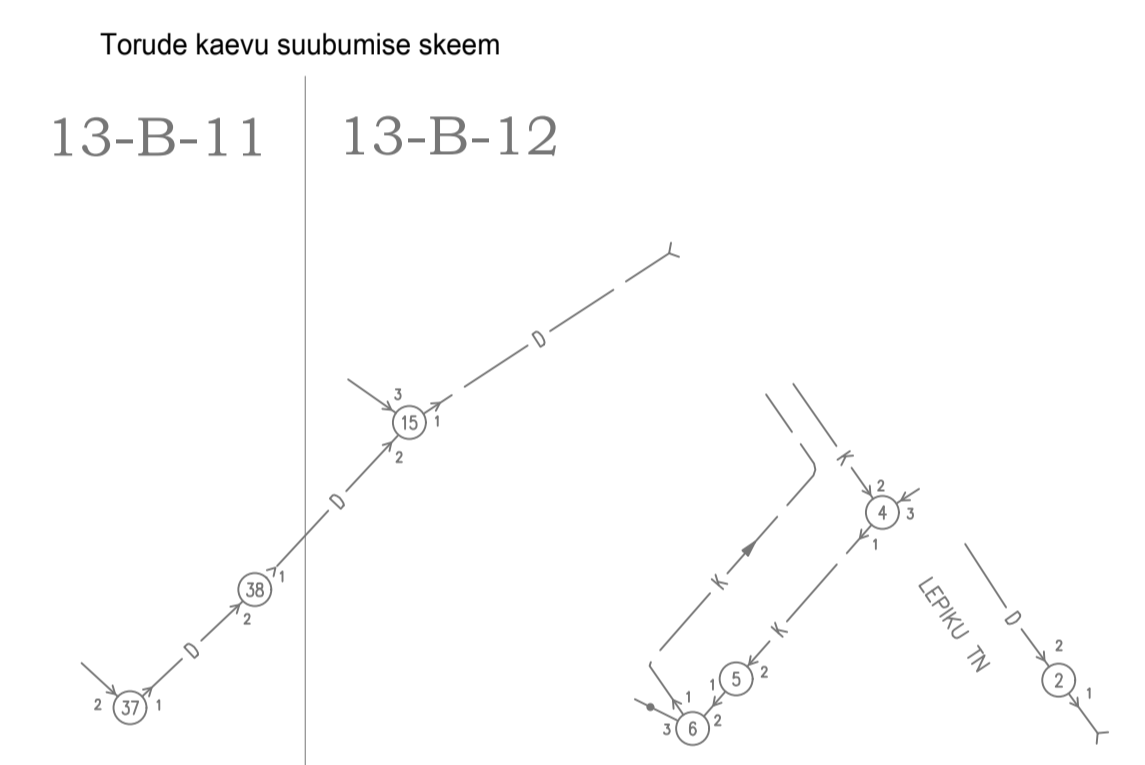

ANDMED OLEMASOLEVA KINNISTU KOHTA

TAMMISTE TEE 6A	KINNISTU ADDRESS
33063 m²	KINNISTU PINDALA
62516.064.0067	KINNISTU KÜ TUNNUS
Ühiskondlike ehitiste maa 100%	KINNISTU OLEMASOLEV MAAKASUTUSE SIHTOTSTARVE

TERAV KERA OÜ Reg. nr. 11319822 Raadmõisa 26, 50304 Tartu e-post: teravkera@gmail.com www.teravkera.ee	Planeeringu koostamisest huvitatud isik MTÜ Eesti Spordiselts Põhjakotkas			
	Töö nimetus Tammiste tee 6a kinnistu detailplaneering			
Maastrahvitark-Planeerija Jane Asper	Joonise nimetus TUGIJOONIS			
Kuupäev juuni 2017	Joonis 2	Jooniseid 5	Mööd 1:500	Töö nr DP-14-14