


Tammiste tee 6a kinnistu detailplaneering

TEHNOVÕRKUDE JOONIS



TINGMÄRGID

	DETAILPLANEERINGUALA PIIR
	OLEMASOLEVA KATASTRILIKU PIIR
	PLANEERITUD KRUNDIPIIR
	PLANEERITUD KOHUSTUSLIK EHITUSJOO
	RIIGIMAANTEE KAITSEVÕND 50 m
	PLANEERITUD VEETORU
	PLANEERITUD ISEVOOLNE KANALISATSIOONITORU
	PLANEERITUD ISEVOOLNE SADEMEVEE KANALISATSIOONITORU
	PLANEERITUD SIDEKAABEL
	PLANEERITUD 10 kV ELEKTRIKAABEL
	PLANEERITUD 0,4 kV ELEKTRIKAABEL
	RIIKLIKU GEODEETILISE VÕRGU II KLASSI MÄRGI KAITSEVÕND 5 m
	PLANEERITUD HOONESTUSALA
	ELAMU SOOVITAV ASUKOHT
	PLANEERITUD SÕIDUTEE PIIRJONED
	PLANEERITUD KERGLIKLUSTEE PIIRJONED
	PLANEERITUD KOHUSTUSLIK KÕRGHALJASTUSE SÄILITAMISE ALA (vt märkused pkt 2)
	PLANEERITUD LASTEMÄNGUÄLJAK/ HALJASALA
	PLANEERITUD SERVITUUDI SEADMISE VAJADUSEGA ALA
	OLEMASOLEV/ SÄILIV KRAAV
	PLANEERITUD KRAAV KOOS PERVE JA VOOLU SUUNAGA
	PLANEERITUD LIKVIDEERITAV OBJEKT
	PLANEERITUD ALAJAAM
	PLANEERITUD TÄNAVAVALGUSTI
	PLANEERITUD ELEKTRILIITUMISKILP
	PLANEERITUD TULETÕRVEVEE HÜDRANT
	PLANEERITUD MAAPINNA ABSOLUUTKÕRGUS OLEMASOLEV MAAPINNA ABSOLUUTKÕRGUS
	PLANEERITUD KÕRGHALJASTUS/ PUU
	PLANEERITUD KÕRGHALJASTUS/ PÕÕSAD
	PLANEERITUD KANALISATSIOONI/SADEMEVEE-TORUSTIKU JA KRAAVI PÕHJA ABS. KÕRGUS

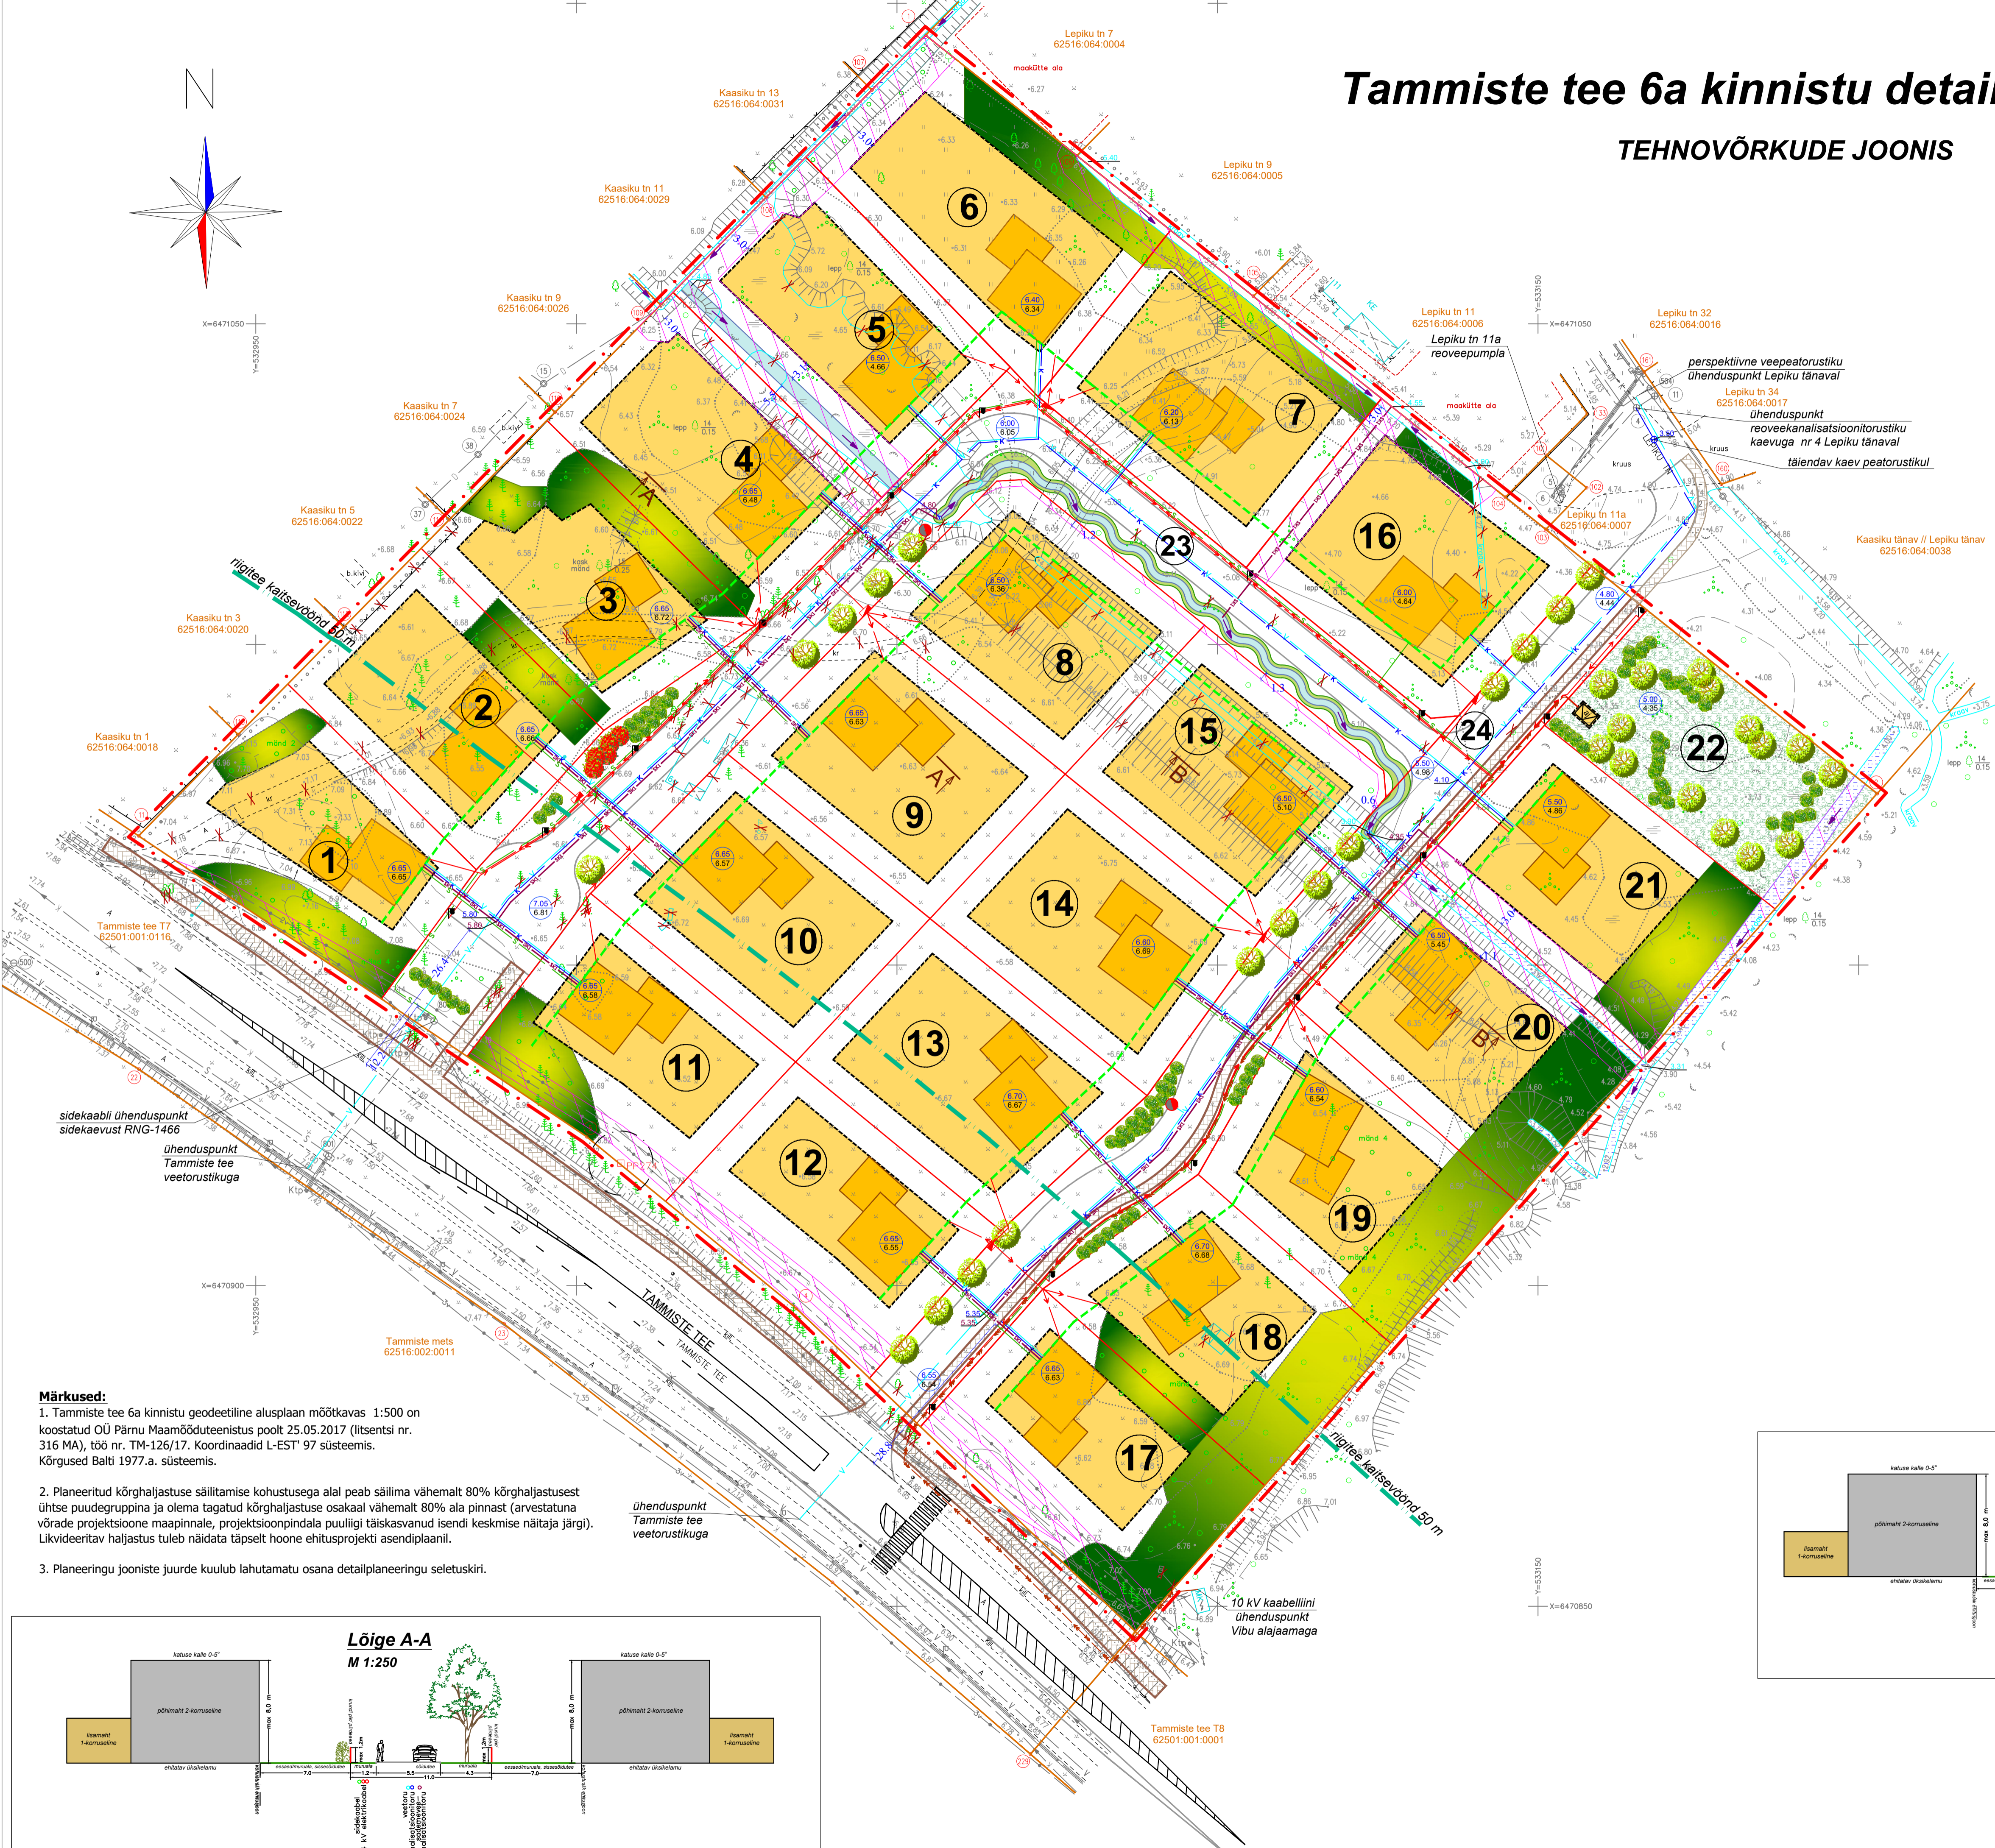

Märkused:

- Tammiste tee 6a kinnistu geodeetiline alusplaan mõõtkavas 1:500 on koostatud OÜ Pärnu Maamööduteenistus poolt 25.05.2017 (litsentsi nr. 316 MA), töö nr. TM-126/17. Koordinaadid L-EST 97 süsteemis. Kõrgused Balti 1977.a. süsteemis.
- Planeeritud kõrghaljastuse säilitamise kohustusega alal peab säilima vähemalt 80% kõrghaljastusest ühte puudegruppina ja olema tagatud kõrghaljastuse osakaal vähemalt 80% ala pinnast (arvestatuna võrre projeksioone maapinnale, projektsioonipindala puuligi täiskasvanud isendi keskmise näitaja järgi). Likvideeritav haljastus tuleb näidata täpselt hoonde ehitusprojekti asendiplaanil.
- Planeeringu jooniste juurde kuulub lahutamatu osana detailplaneeringu seletuskiri.

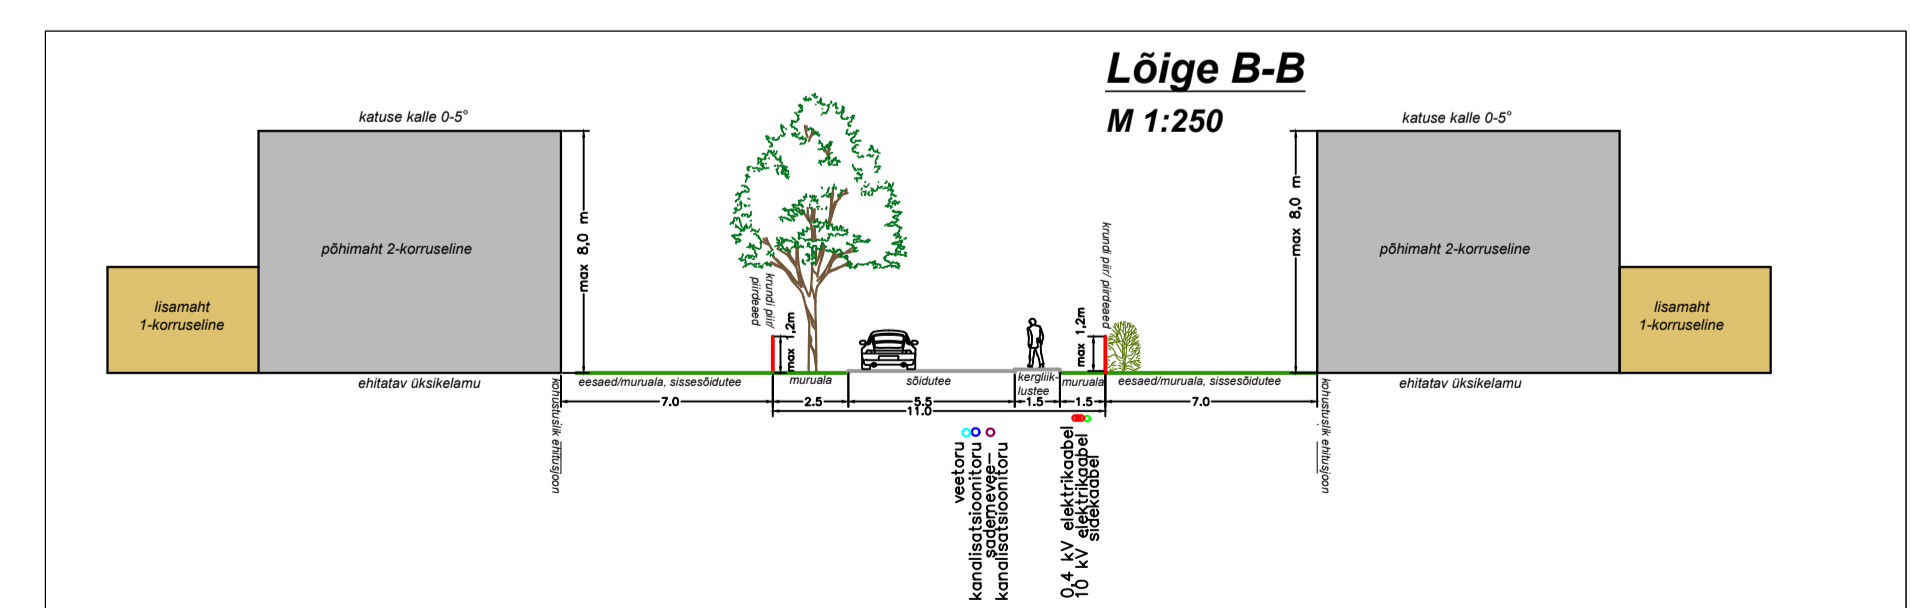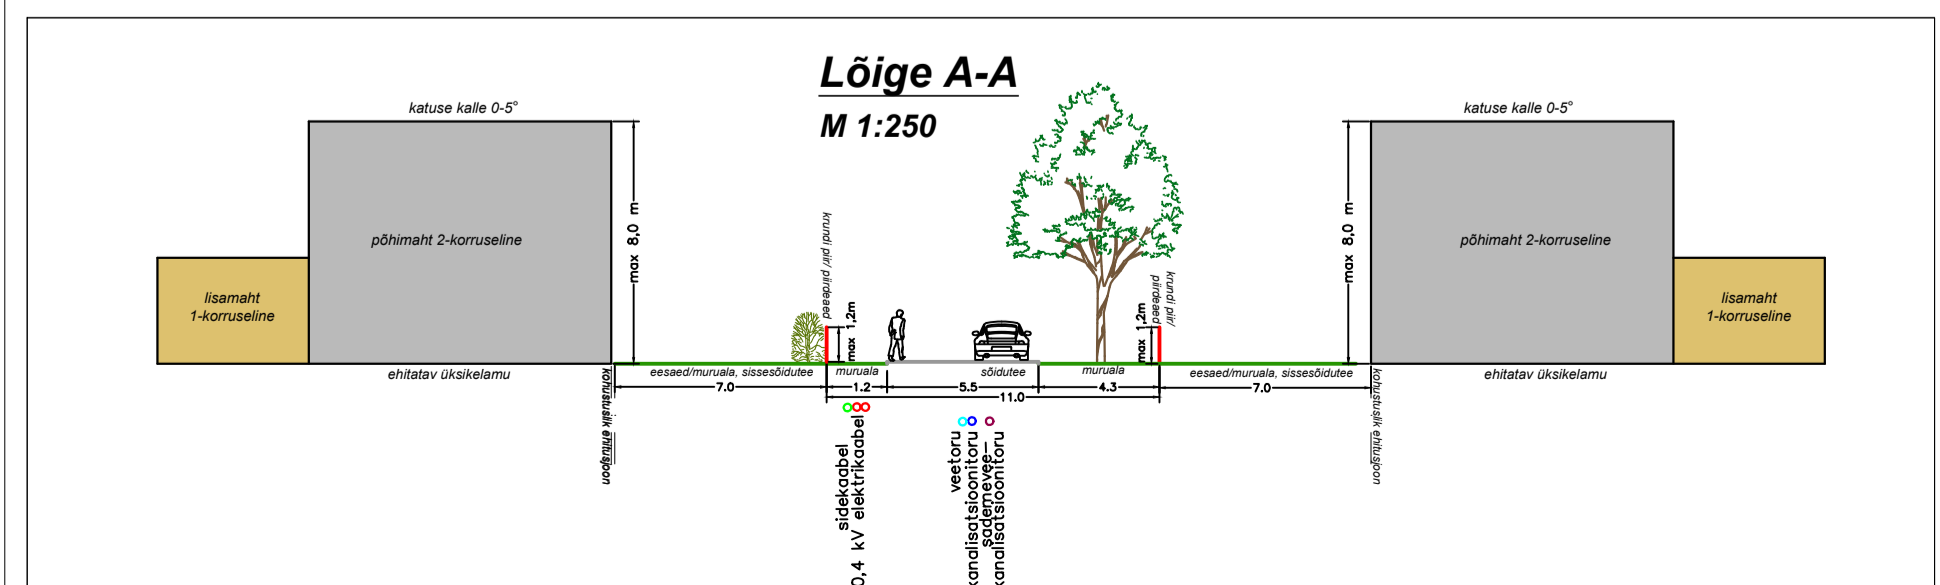

TERAV KERA OÜ Reg. nr. 11319822 Raadmõisa 26, 50304 Tartu e-post: teravkera@gmail.com www.teravkera.ee	Planeeringu koostamisest huvitatud isik MTÜ Eesti Spordiselts Põhjakotkas Töö nimetus Tammiste tee 6a kinnistu detailplaneering			
	Maastikuarhitekt-planeerija Jane Asper		Joonise nimetus TEHNOVÕRKUDE JOONIS	
Kuupäev juuli 2018	Joonis 4	Jooniseid 5	Mõõt 1:500	Töö nr DP-14-14