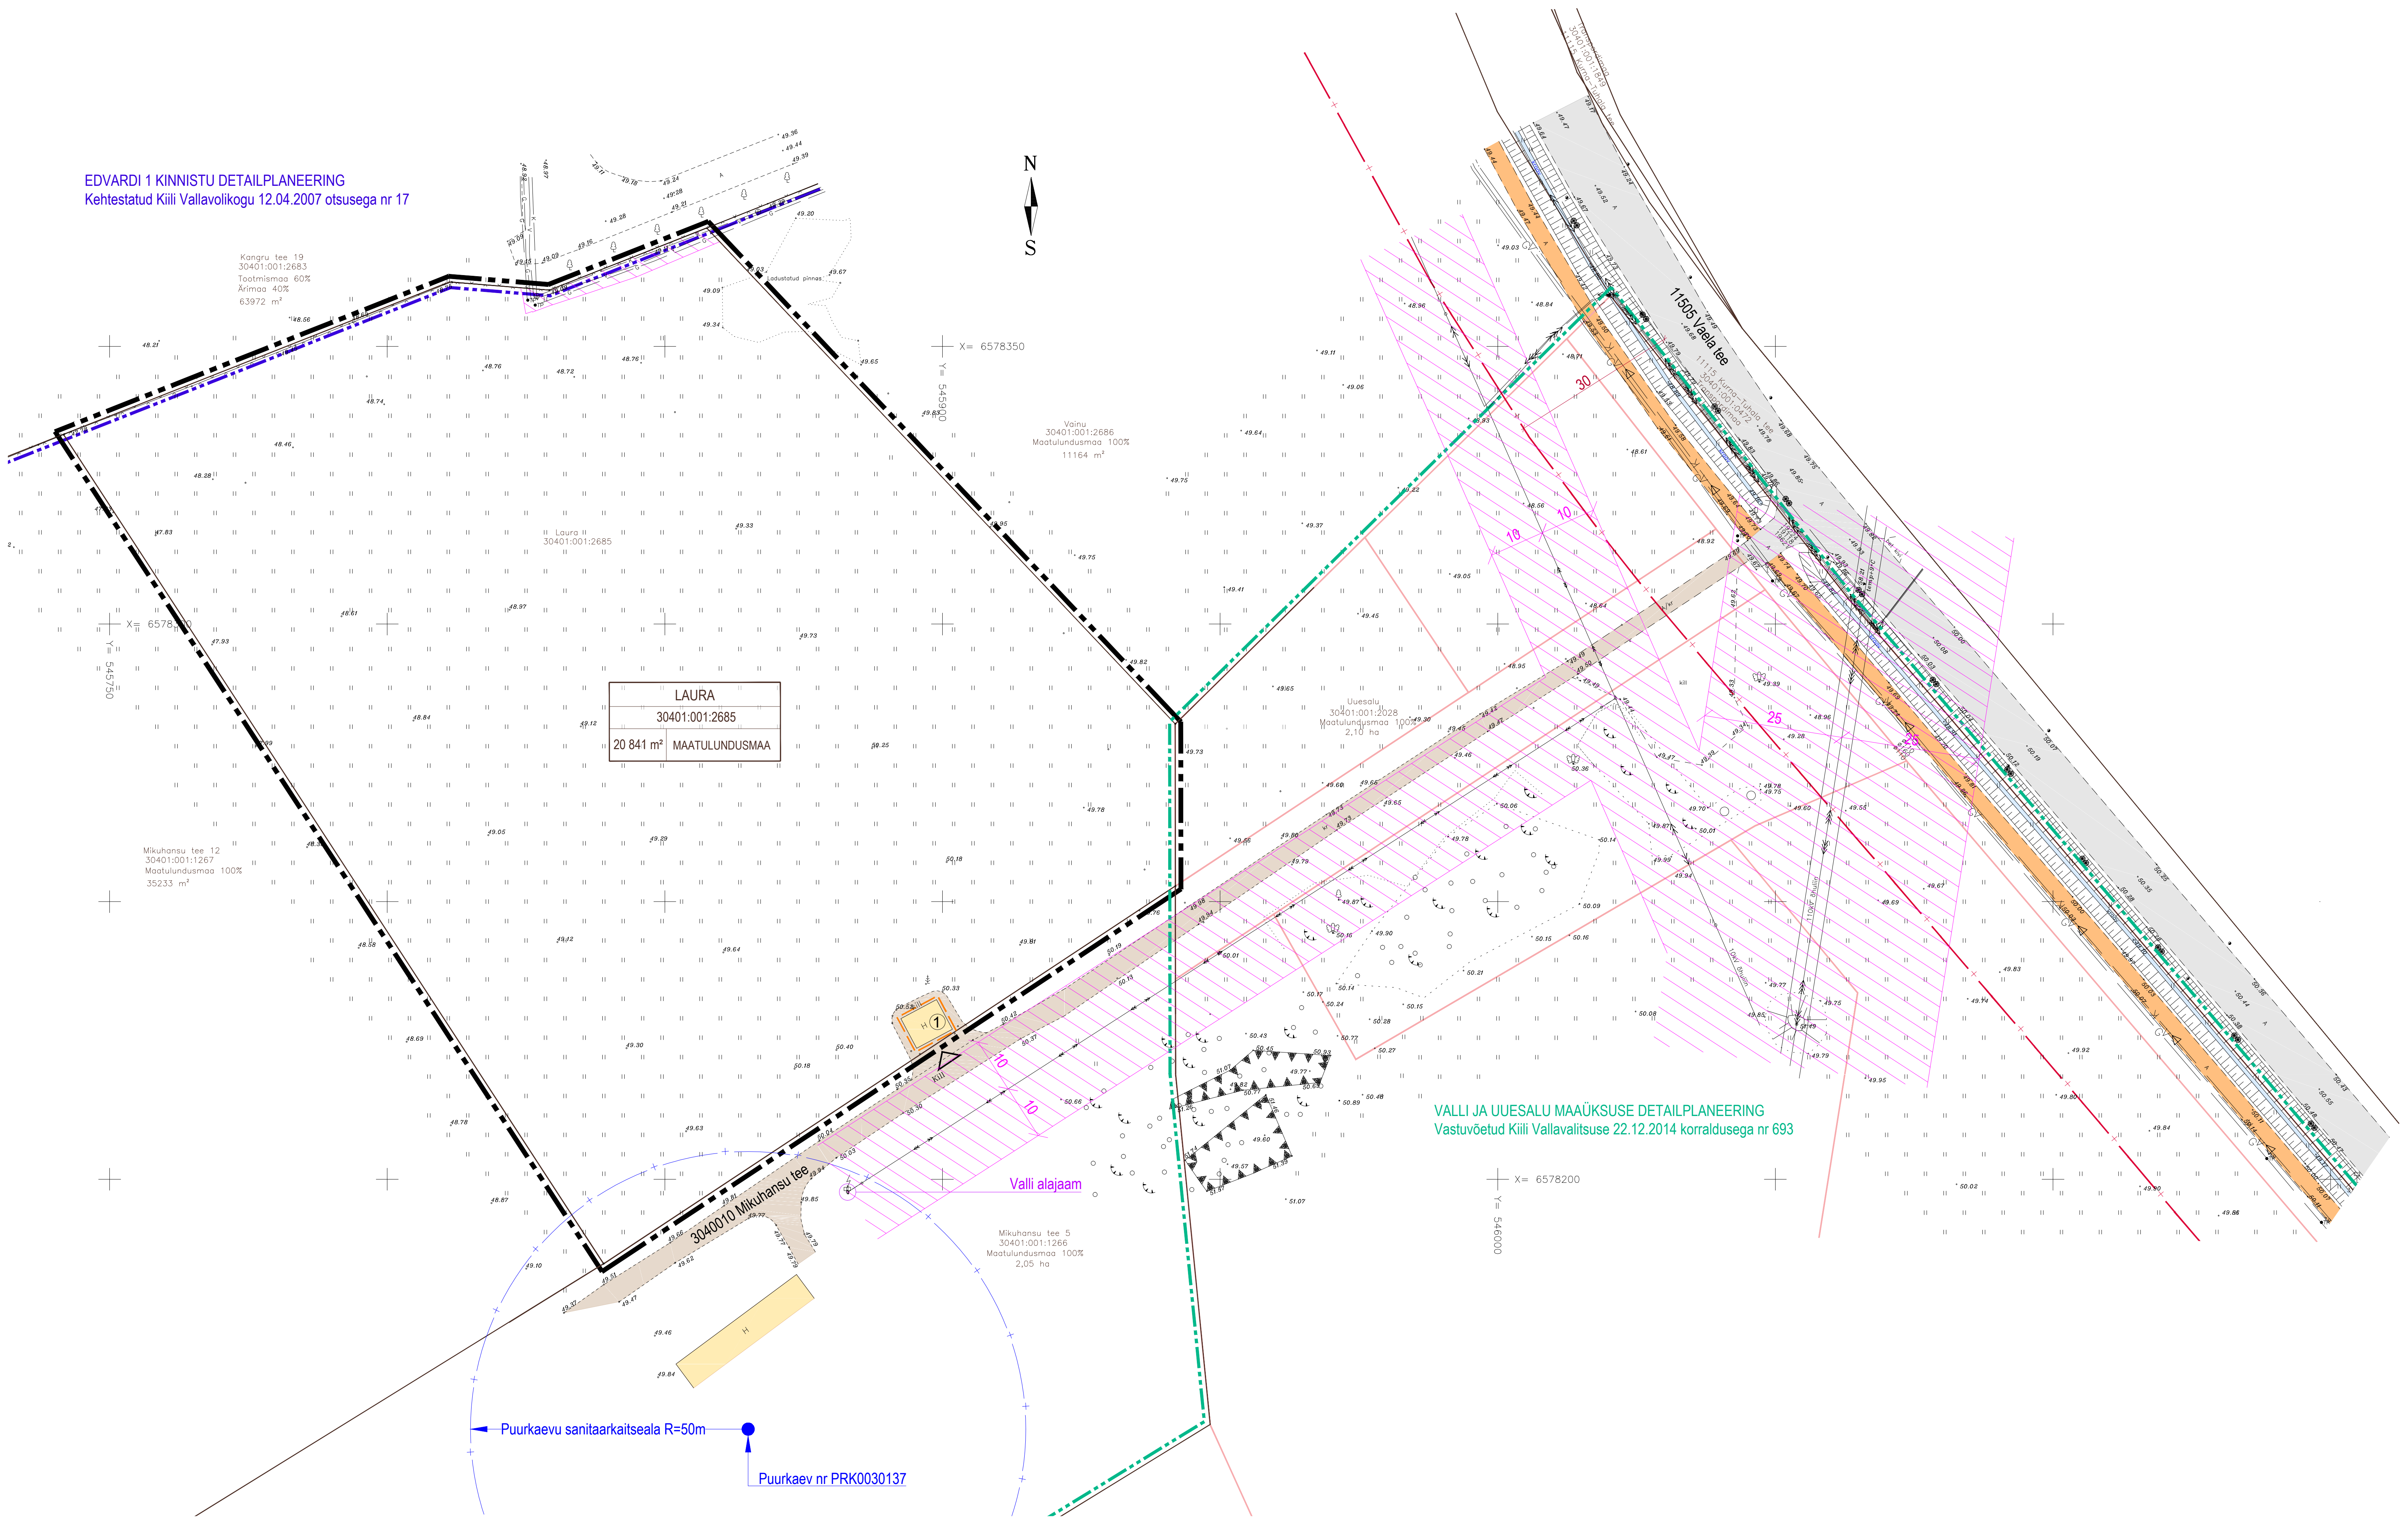


| 1. KÄSITLETAVAD KATASTRIÜKSUSED JA KITSENDUSED | | | | |
|---|---|---|---|---|
| AADRESS | KAT.TUNNUS | PINDALA | MAA SIHTOTSTARVE | KITSENDUSED |
| Laura | 30401:001:2685 | 2,08 ha | M 100 % | - veetoru kaitsevöönd 2+2m;<br>- reoveekanalisatsioonitoru kaitsevöönd 2+2m;<br>- gaasitoru kaitsevöönd 1+1m;<br>- puurkaevu (PRK0030137) sanitaarkaitsevööndi ulatus 50m |

| 2. HOONETE EKSPLIKATSIOON | | | | | |
|---|---|---|---|---|---|
| Aadress | Hoone | | Eh.registri kood | Eh.registri kohane ehitisealune pind (m²) | Tegelik ehitisealune pind (m²) |
| Laura | 1 | - | - | - | 43,9 |
| | | | KOKKU: | - | 43,9 |

LEPPEMÄRGID:

- DETAILPLANEERINGU ALA PIIR
- KEHTESTATUD DETAILPLANEERINGU ALA PIIR
- VASTUVÕETUD DETAILPLANEERINGU ALA PIIR
- LIKVIDEERITAV OBJEKT
- KINNISTU PIIR
- PLANEERITAV KRUNDI PIIR
- EHITISREGISTRIST KAJASTAMATA HOONE
- OLEMASOLEV HOONE
- OLEMASOLEV ASFALTKATTEGA TEE
- OLEMASOLEV TEE
- OLEMASOLEV KERGLIIKLUSTEE
- TEE KAITSEVÖÖND
- TEHNOVÕRKUDE KAITSEVÖÖND
- PUURKAEVU SANITAARKAITSEALA
- PLANEERITUD JUURDEPÄÄS

OLEMASOLEVAD TEHNOVÕRGUD

- OLEMASOLEV VEETORU
- OLEMASOLEV REOVEEKANALISATSIOONITORU
- OLEMASOLEV REOVEE SURVEKANALISATSIOONITORU
- OLEMASOLEV GAASITORU
- OLEMASOLEV KÕRGEPINGEÕHULIIN

LAURA — KINNISTU AADRESS
30401:001:2685 — KATASTRIÜKSUSE TUNNUS
MAATULUNDUSMAA — KINNISTU SIHTOTSTARVE
20 841 m² — KINNISTU PINDALA

JOONIS KEHTIB AINULT KOOS SELETUSKIRJAGA

| AADRESS: | PROJEKT: | | JOONIS: | |
|---|---|---|---|---|
| VAELA KÜLA<br>KIILI VALD<br>HARJU MAAKOND | LAURA KATASTRIÜKSUSE DETAILPLANEERING | | TUGIPLAAN | |
| TÖÖ TEOSTAJA: Casa Planeeringud OÜ | LIIVALAIA TN 29-57, TALLINN 10118, TEL. +372 507 2826<br>E-MAIL: casa@casa.ee REG. NR. 11647744 | | TÖÖ NR.: | 11/17 |
| | | | MÕÕT: | 1:1000 |
| PROJEKTIJUHT: | SIRJE ELME | | STAADIUM: | DP |
| ARHITEKT: | GERT SARV | | JOONISE NR.: | 3 |
| PLANEERIJA: | RAIT TAMM | | VÄLJATRÜKI KUUPÄEV: | |