

ASENDIPLAAN
M 1:250

Viruranna
01:001:0507


Mere pst 21
80201:001:0514

TINGMÄRGID

- Projekteerimisala piir
- Katsesri maakussepiir
- Projekteeritud võrkpalliplats 8x16 m liivakattega
- Võrkpalliplatsi ümbrisev 3 meetri laiune vaba-ala liivakattega
- Olemasolev juurdepääsutee asfalkattega
- Olemasolev parkla asfalkattega
- Olemasolev säilitatav kõrbepuustus
- Projekteeritud võrguposid koos võrguga
- Projekteeritud plastist ääris
- Likvideeritavad võrguposid
- Olemasolev reoveite kanalatsioonitoruslik
- Olemasolev maa-alune veetoruslik
- Olemasolev sidekanalatsioon
- Olemasolev madalpingekaabel

MÄRKUSED

- H**
1. Koordinaadid Lambert EST süsteemis.
 2. Kõrgused 1977 a. Bahi süsteemis.
 3. Mõõdistamise aeg: märts 2013.a.

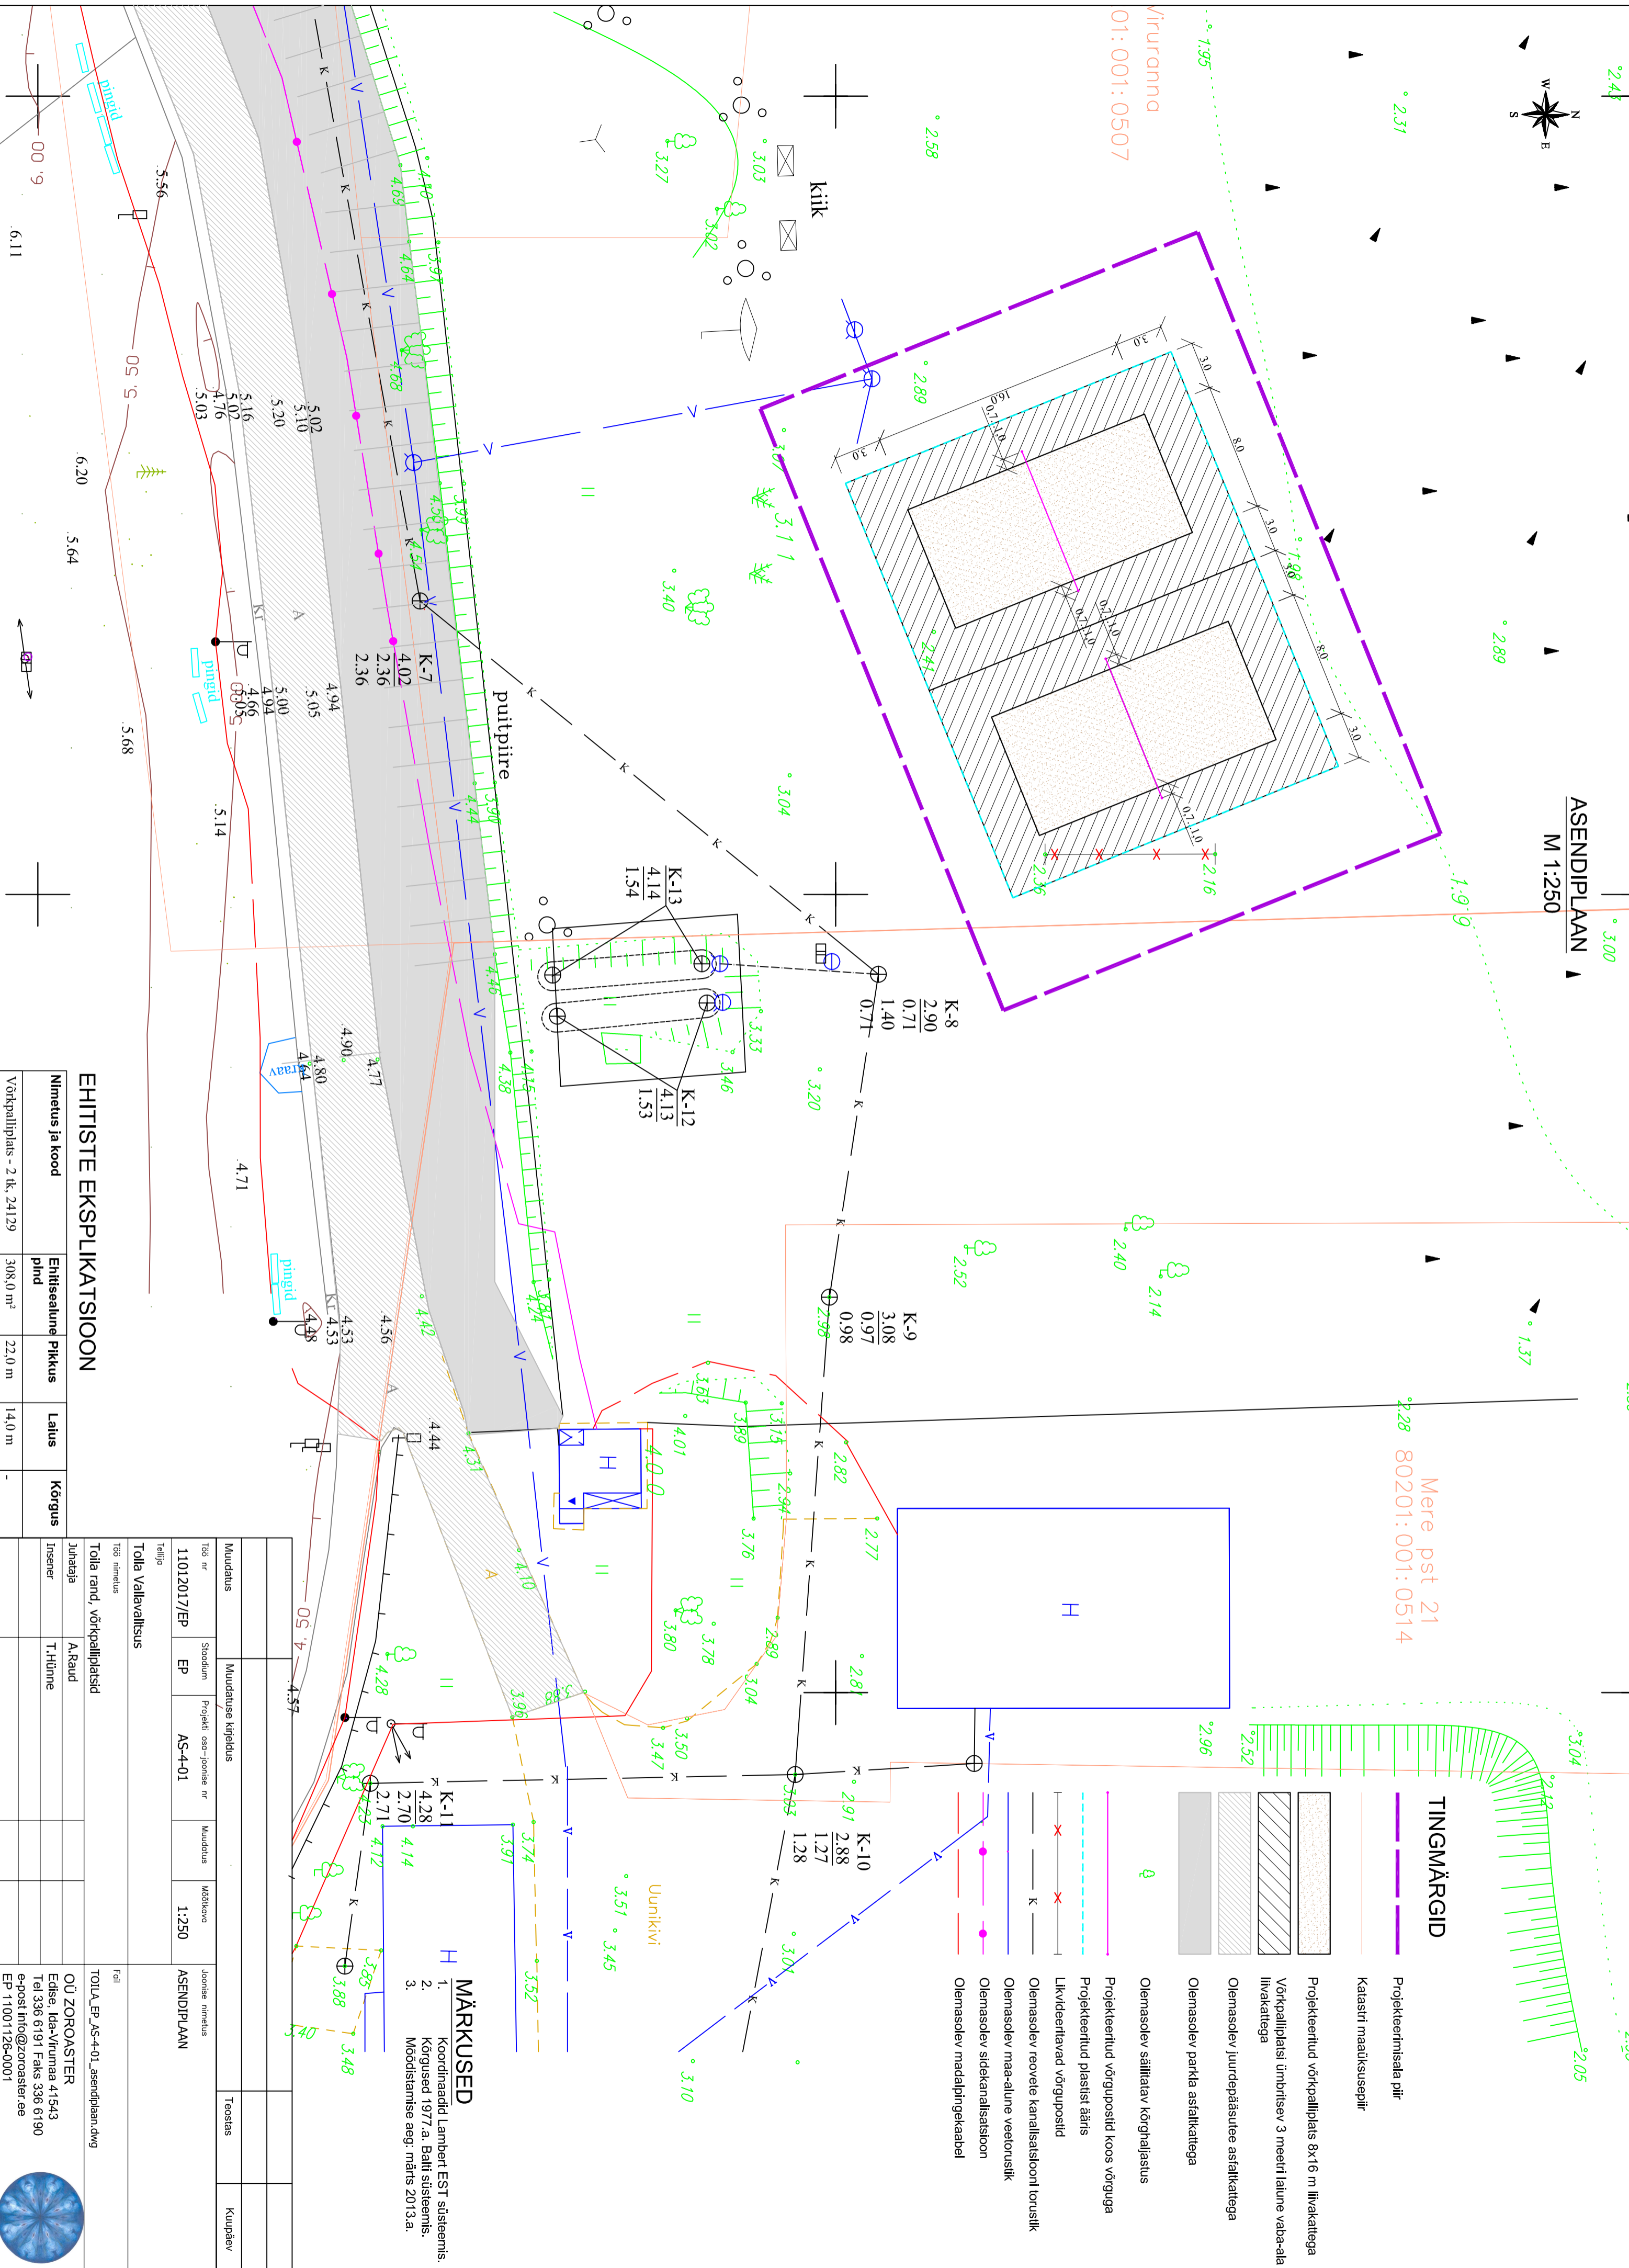

EHTISTE EKSPLIKATSIOON

Nimetus ja kood	Ehitisealune pind	Pikkus	Laius	Kõrgus
Võrkpalliplats - 2 tk, 24129	308,0 m ²	22,0 m	14,0 m	-

Muudatus	Muudatuse kirjeldus	Muudatus	Mõõtkava
Töö nr 11012017/EP	Standard Projekt oot-joonise nr AS-4-01		1:250
Töe nimetus Tolla Vallavalitsus			ASENDIPLAAN
Tollala nimetus Tolla rand, võrkpalliplatsid			
Juhataja A. Raud			
Inseener T. Hülme			
Faill			
Tollala_EP_AS-4-01_asendiplaan.dwg			
ÕÜ ZOROASTER			
Edise, Jda-Virumaa 41543			
Tel 336 6191 Faks 336 6190			
e-post info@zoroaster.ee			
EH-11001126-0001			

