


# VALKLA KÜLA KULDALLIKA KINNISTU DETAILPLANEERING OLEMASOLEV OLUKORD

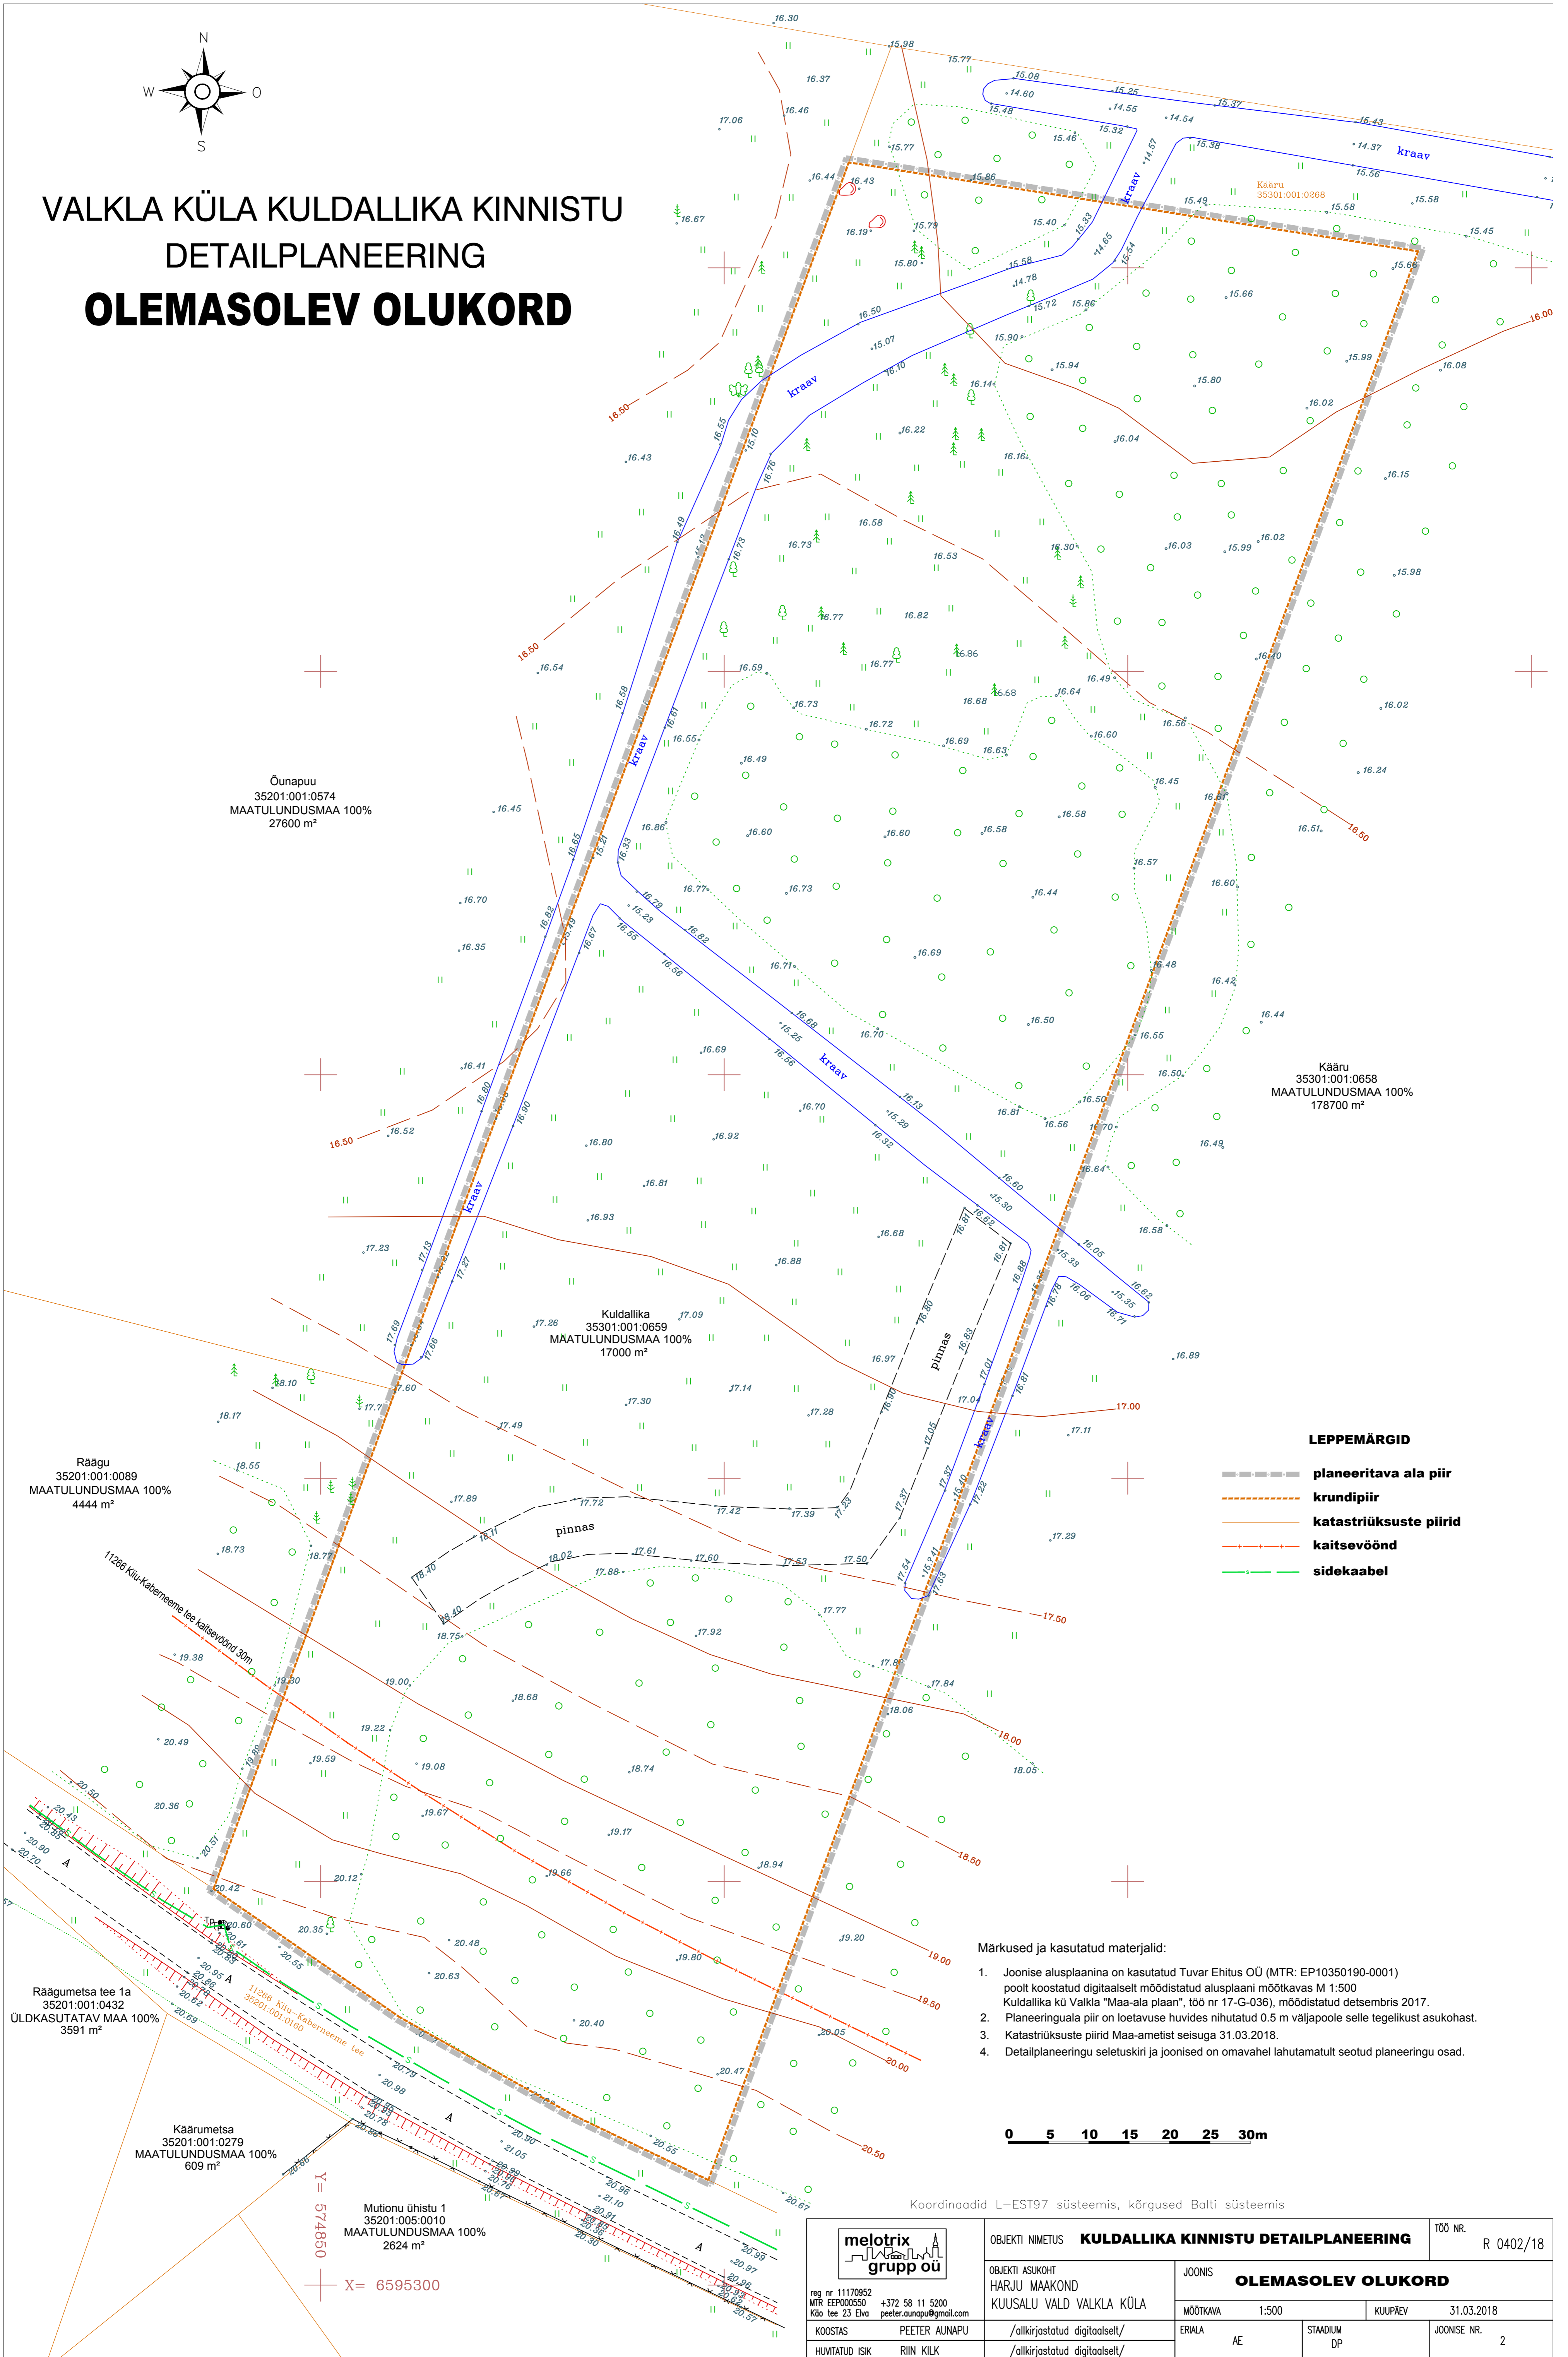

Öunapuu  
35201:001:0574  
MAATULUNDUSMAA 100%  
27600 m<sup>2</sup>

Käär  
35301:001:0658  
MAATULUNDUSMAA 100%  
178700 m<sup>2</sup>

Kuldallika  
35301:001:0659  
MAATULUNDUSMAA 100%  
17000 m<sup>2</sup>

Räägu  
35201:001:0089  
MAATULUNDUSMAA 100%  
4444 m<sup>2</sup>

Räägumetsa tee 1a  
35201:001:0432  
ÜLDKASUTATAV MAA 100%  
3591 m<sup>2</sup>

Käärumetsa  
35201:001:0279  
MAATULUNDUSMAA 100%  
609 m<sup>2</sup>

Mutonu ühistu 1  
35201:005:0010  
MAATULUNDUSMAA 100%  
2624 m<sup>2</sup>

Y = 574850  
X = 6595300

- LEPPEMÄRGID**
- planeeritava ala piir
  - krundipiir
  - katastriüksuste piirid
  - kaitsevöönd
  - sidekaabel

- Märkused ja kasutatud materjalid:**
- Joonise alusplaani on kasutatud Tuvär Ehitus OÜ (MTR: EP10350190-0001) poolt koostatud digitaalselt mõõdetatud alusplaani mõõtkavas M 1:500 Kuldallika küla Valkla "Maa-ala plaan", töö nr 17-G-036, mõõdetatud detsembris 2017.
  - Planeeringuala piir on loetavuse huvides nihutatud 0.5 m väljapoole selle tegeletakst asukohast.
  - Katastriüksuste piirid Maa-ametist seisuga 31.03.2018.
  - Detailplaneeringu seletuskiri ja joonised on omavahel lahutamatu seotud planeeringu osad.

0 5 10 15 20 25 30m

Koordinaadid L-EST97 süsteemis, kõrgused Balti süsteemis

<b>melotrix</b> grupp oü	OBJEKTI NIMETUS	<b>KULDALLIKA KINNISTU DETAILPLANEERING</b>		TOO NR.	R 0402/18			
	OBJEKTI ASUKOHT	HARJU MAAKOND KUUSALU VALD VALKLA KÜLA		JOOINIS	<b>OLEMASOLEV OLUKORD</b>			
reg nr 11170952 MTR EEP000550 Kõo tee 23 Elva koostas PEETER AUNAPU HUMITATUD ISIK RIIN KILK	+372 58 11 5200 peeter.aunapu@gmail.com	/alkirjastatud digitaalselt/	MOOTKAVA	1:500	KUUPÄEV	31.03.2018		
		/alkirjastatud digitaalselt/	ERIALA	AE	STADIUM	DP	JOOINISE NR.	2