


TULE TN 4A TEHNILISED NÄITAJAD:	
KRUNDI PINDALA:	6732 m <sup>2</sup>
SIHTOTSTARVE:	100 % üldkasutatav maa
KRUNDISISESTE TEEDE JA PLATSIDE PIND:	--- m <sup>2</sup>
HALJASTUSALUNE PIND:	--- m <sup>2</sup>

**Likvideeritav haljastus**  
Harilik vaher 1 tk

LEPPEMÄRK	TÄHENDUS	MÄRKUS	MAHT
<b>ISTUTUSMATERJAL</b>			
KsA	Arukask "Laciniata"	Vt taimmaterjali spetsifikatsioon	
VapP	Harilik vaher "Purple Globe"	Vt taimmaterjali spetsifikatsioon	
Pi	Harilik Pihlakas	Vt taimmaterjali spetsifikatsioon	
Tp	Kanada toompihlakas	Vt taimmaterjali spetsifikatsioon	
PeL1	Lodjap-põisnelas "Amber Jubilee"	Vt taimmaterjali spetsifikatsioon	
PeL2	Lodjap-põisnelas "Lady in Red"	Vt taimmaterjali spetsifikatsioon	
Kkt	Thunbergi kukerpuu	Vt taimmaterjali spetsifikatsioon	

LEPPEMÄRK	TÄHENDUS	MÄRKUS	MAHT
<b>ASENDIPLAAN</b>			
---	Krundipiir		
---	Töömaa piir		
✕	Likvideeritav haljastus	Vt. Asendiplaan	
✕	Likvideeritav objekt	Vt. Asendiplaan	
▲	Pr. sisse- ja väljapääs alale		
<b>HALJASTUS</b>			
☘	Pr. kõrghaljastus, tähis-kogus(tk)	Vt Taimmaterjali spetsifikatsioon	
☘	Pr. põrsad koorepurul, tähis-kogus(tk)	Vt Taimmaterjali spetsifikatsioon, kihi paksus 70mm	
☘	Pr. ühispeenra ala	Vt Taimmaterjali spetsifikatsioon, kihi paksus 70mm	
☘	Pr./taastatav murukate	Vt Taimmaterjali spetsifikatsioon	
<b>KATENDID JA ÄÄRISSED</b>			
■	Pr. betoonist punane sillutiskivi	Vt Väikevormide ja katendite spetsifikatsioon	280 m <sup>2</sup>
■	Pr. graniitkivist söelmekate	Vt Väikevormide ja katendite spetsifikatsioon	223 m <sup>2</sup>
■	Pr. liivakate paksusega 300mm	Vt Väikevormide ja katendite spetsifikatsioon	185 m <sup>2</sup>
■	Pr. koorepurukate paksusega 200mm	Vt Väikevormide ja katendite spetsifikatsioon	751 m <sup>2</sup>
■	Pr. immutatud puitalissaad 150 x 150 mm	Vt Väikevormide ja katendite spetsifikatsioon	56 jm
■	Pr. metall-lehest katendite ääris eelpainutatud, L8mm	Vt Väikevormide ja katendite spetsifikatsioon	
■	Pr. metall-lehest peenraäris	Vt Väikevormide ja katendite spetsifikatsioon	
<b>INVENTAR</b>			
☘	Pr. mänguseadmed turvaalaga + tähis MS	Vt Väikevormide ja katendite spetsifikatsioon	
☘	Pr. treeningseadmed + tähis TS	Vt Väikevormide ja katendite spetsifikatsioon	
☘	Pr. pink Tahu seljatoega + tähis P1	Vt Väikevormide ja katendite spetsifikatsioon	14 tk
☘	Pr. pink Tahu seljatoeta + tähis P2	Vt Väikevormide ja katendite spetsifikatsioon	1 tk
☘	Pr. puidust lamamisalus + tähis P3	Vt Väikevormide ja katendite spetsifikatsioon	5 tk
☘	Pr. prügiast + tähis PK1	Vt Väikevormide ja katendite spetsifikatsioon	10 tk
☘	Pr. jalgrattahoidja	Vt Väikevormide ja katendite spetsifikatsioon	5 tk
☘	Pr. piirdeaed	Vt Väikevormide ja katendite spetsifikatsioon	37 jm
☘	Pr. jalakäigutee post-valgusti + tähis V1	Vt Väikevormide ja katendite spetsifikatsioon	13 tk
<b>VERTIKAALPLANEERING</b>			
10.8	Pr. samakõrgusjoon/kõrgusmärk		

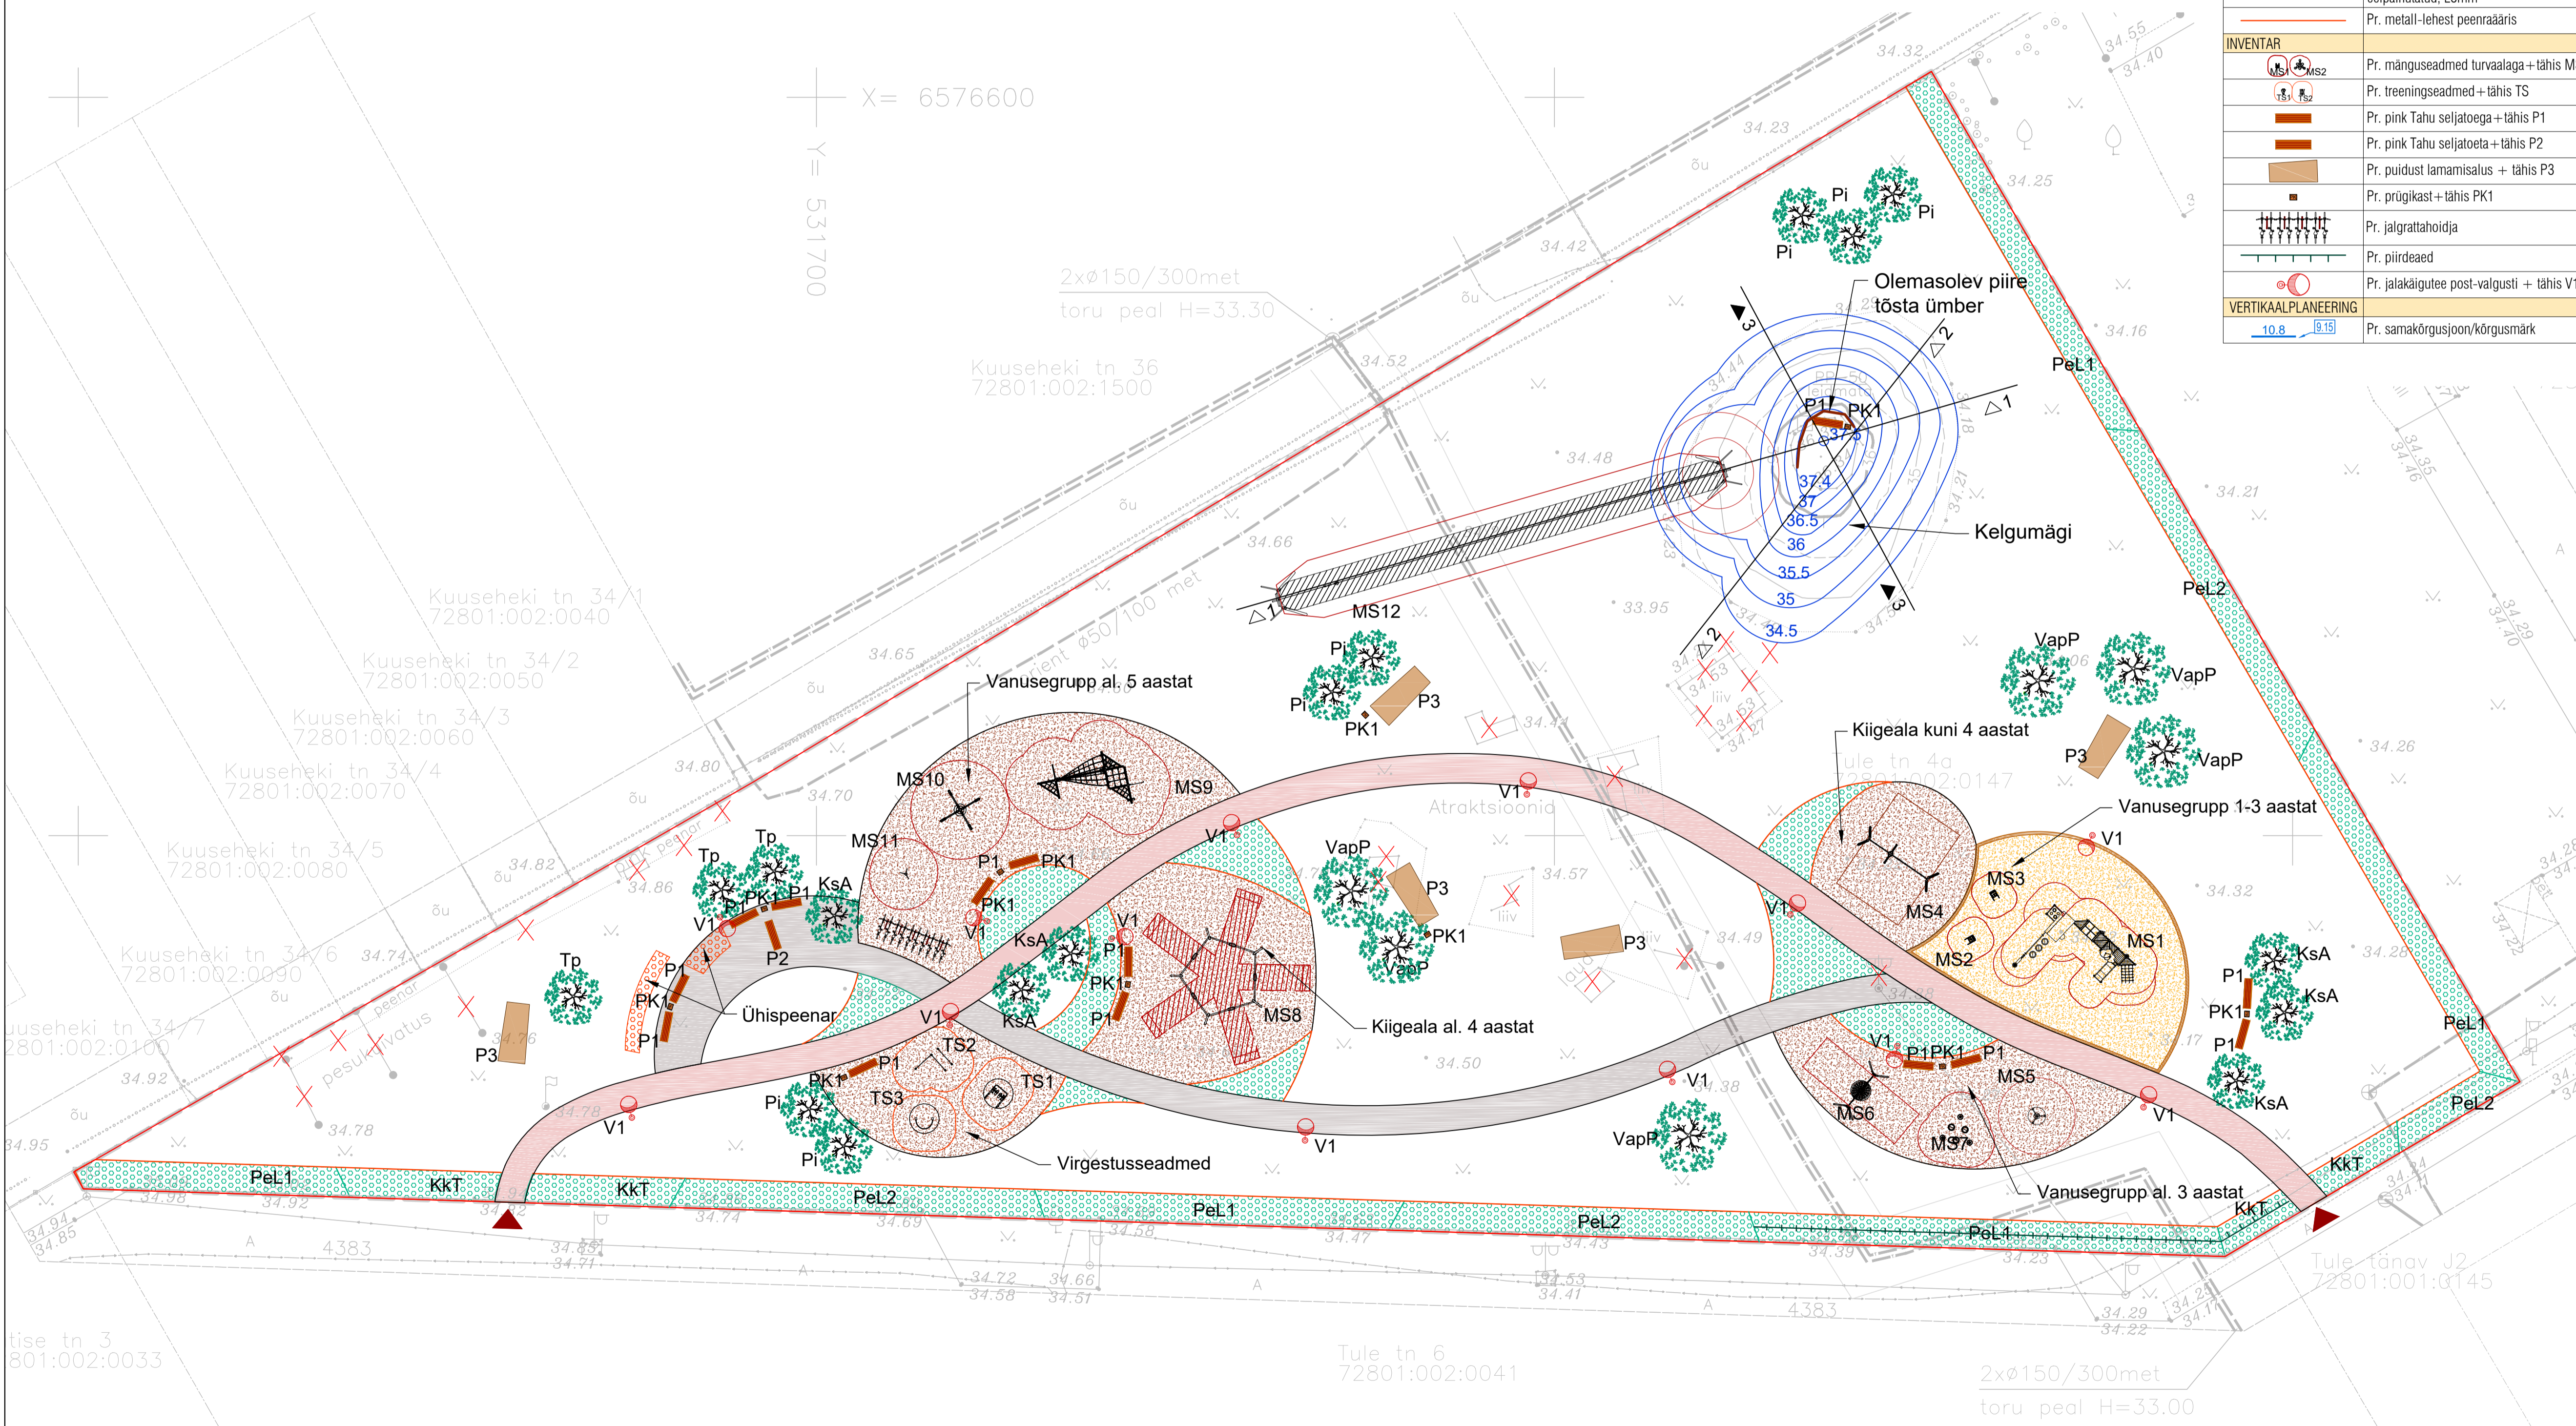

<b>TOP</b> GROODESTIA OÜ	Töö nr. <b>GD-18-441</b>	LEHT 1 LEHTI 1
AMET NIMI ALKURI	HARJUMA, SAUE VÄLD, SAUE LINN, TULE TN 4A	
GEODEETI RIIGIK	Reiter nr. E20000101, välja andes 20.10.2006. Maaüksuse arv. Tallinn, 12101, tel. 6611110, fax 6611130 E-mail: ar@topgroddestia.ee	Koostanud: 09.10.2018
TALLINNA LÕUENDUSPROJEKTI OÜ	MAA-ALA PLAANI TEGISEMISEKORDE JA KINNISTUSPINDADESSA	MÕÖT 1:500

MÄRKUS: MÕDDISTATUD OKTOOBRI 2018  
KOORDINAADID L-EST: 57° 33' 30" N  
KÕRGUSEID EHD000 SÜSTEEMIS  
LÄHTEANDMED: PP-1703 X=6576706.363 Y=531773.076 H=34.379  
LÄHTEANDMED: OÜ HADES INVENT POOLT OPEREERITAV GNSS PÕHISAJAAMADE VÕRK  
KATASTRILISE PIIRID ON ALA LÄRTUD MAA-AMETI KODULISELT 09.10.2018  
PIIRIDE VÄRVÕRDE VASTAVUS  
KLAASID JA PLAANI ALUSE, KONVERTEERITUD, KLAASID  
KONVERTEERITUD, AEROFOTOGROODERTLINE, AEROFOTOGROODERTLINE  
TRANSFORMEERITUD, KONVERTEERITUD, SUVALINE  
MÕDDISTATUD, L-EST: KONTROLLMÕDDISTATUD, L-EST:  
JÄRKLIVEMÕDDISTUS, L-EST

№	andmed	kuupäev
1	TEHNIKA EESTI AS	-
2	AS KASUTUS	-
3	REKONSTRUEERITUD OÜ	-
4	REKONSTRUEERITUD OÜ(TV)	-
5	AS TALLINNA YES	-
6	AS UTILITAS TALLINNA	-

projekti nimi:	Saue linna Tule tn mänguväljak	projekti nr.:	1822	staadium:	pp
adress:	Tule tn 4a, Saue linn, Saue Vald	pooside nr.:	AS 1 - 1 - 1	skala:	pp
projekti koostaja:	OÜ Looausprojekt EP 10844791-0001 MÄ reg. nr. EE100752063 ISO 9001:2008 P ja E 2007008-P	projekti koostaja:	Tule tn 4a mänguväljak Saue Vallavalitsus	pooside formaat:	A4 (210x297) mm M 1:250
projekti koostaja:	Kersti Luuts	poosid:		kuupäev:	12/11/2018
maastikuarhitekt:	Hanna Veske	muudatus:			