



Vana-Narva mnt 11 kinnistu detailplaneering

PÕHJJOONIS

 

LEPPENÄRGID

- PLANEERINGUALA PIIR
- OLEMASOLEV KRUNDI PIIR
- PLANEERITAVA KRUNDI PIIR
- OLEMASOLEV HOONE
- PLANEERITUD HOONESTUSALA PIIR
- PLANEERITUD HOONE VÕIMALIK ASUKOHT
- PLANEERITUD SÕIDUALA / PARKLA
- PLANEERITUD KÕNNITEE
- PLANEERITUD PARKIMISKOHAD / PARKIMISKOHTADE ARV
- OLEMASOLEV SÕIDUTEE
- PLANEERITUD TEEÜLETUSKOHT
- OLEMASOLEV KERGLIKUSTEE
- OLEMASOLEV KRUSAKATTEGA TEEPEENAR
- PLANEERITUD MURUALA
- JURDEPÄÄSU SERVITUUDI VAJADUS
- PLANEERITUD KÕRGHALJASTUS
- RIIGITEE KAITSEVÕÖND 30 m
- OLEMASOLEV KANALISATSIOONTRASS
- OLEMASOLEV VEETRASS
- VAREM PLANEERITUD TRUUP*
- PLANEERITUD TRUUP
- OLEMASOLEV ELEKTRI KESKPINGE ÕHULIN
- OLEMASOLEV ELEKTRI KÕRGEPINGE MAAKABELLIN
- OLEMASOLEV ELEKTRI MADALPINGE MAKAABELLIN
- OLEMASOLEV SIDETRASS
- OLEMASOLEV B-KATEGORIA GAASITRASS
- VAREM PLANEERITUD PERSPEKTIIVNE KRAAV*
- PLANEERITUD KRAAV
- OLEMASOLEV ELEKTRIKILP
- PLANEERITUD PRÜGIKONTAINER
- OLEMASOLEV LEHTPUU
- VAJADUSEL LIKVIDEERITAV OBJEKT
- TRANSPORDI LIKUMISSUUNAD
- VEOAUTO PÖÖRERADIIUS

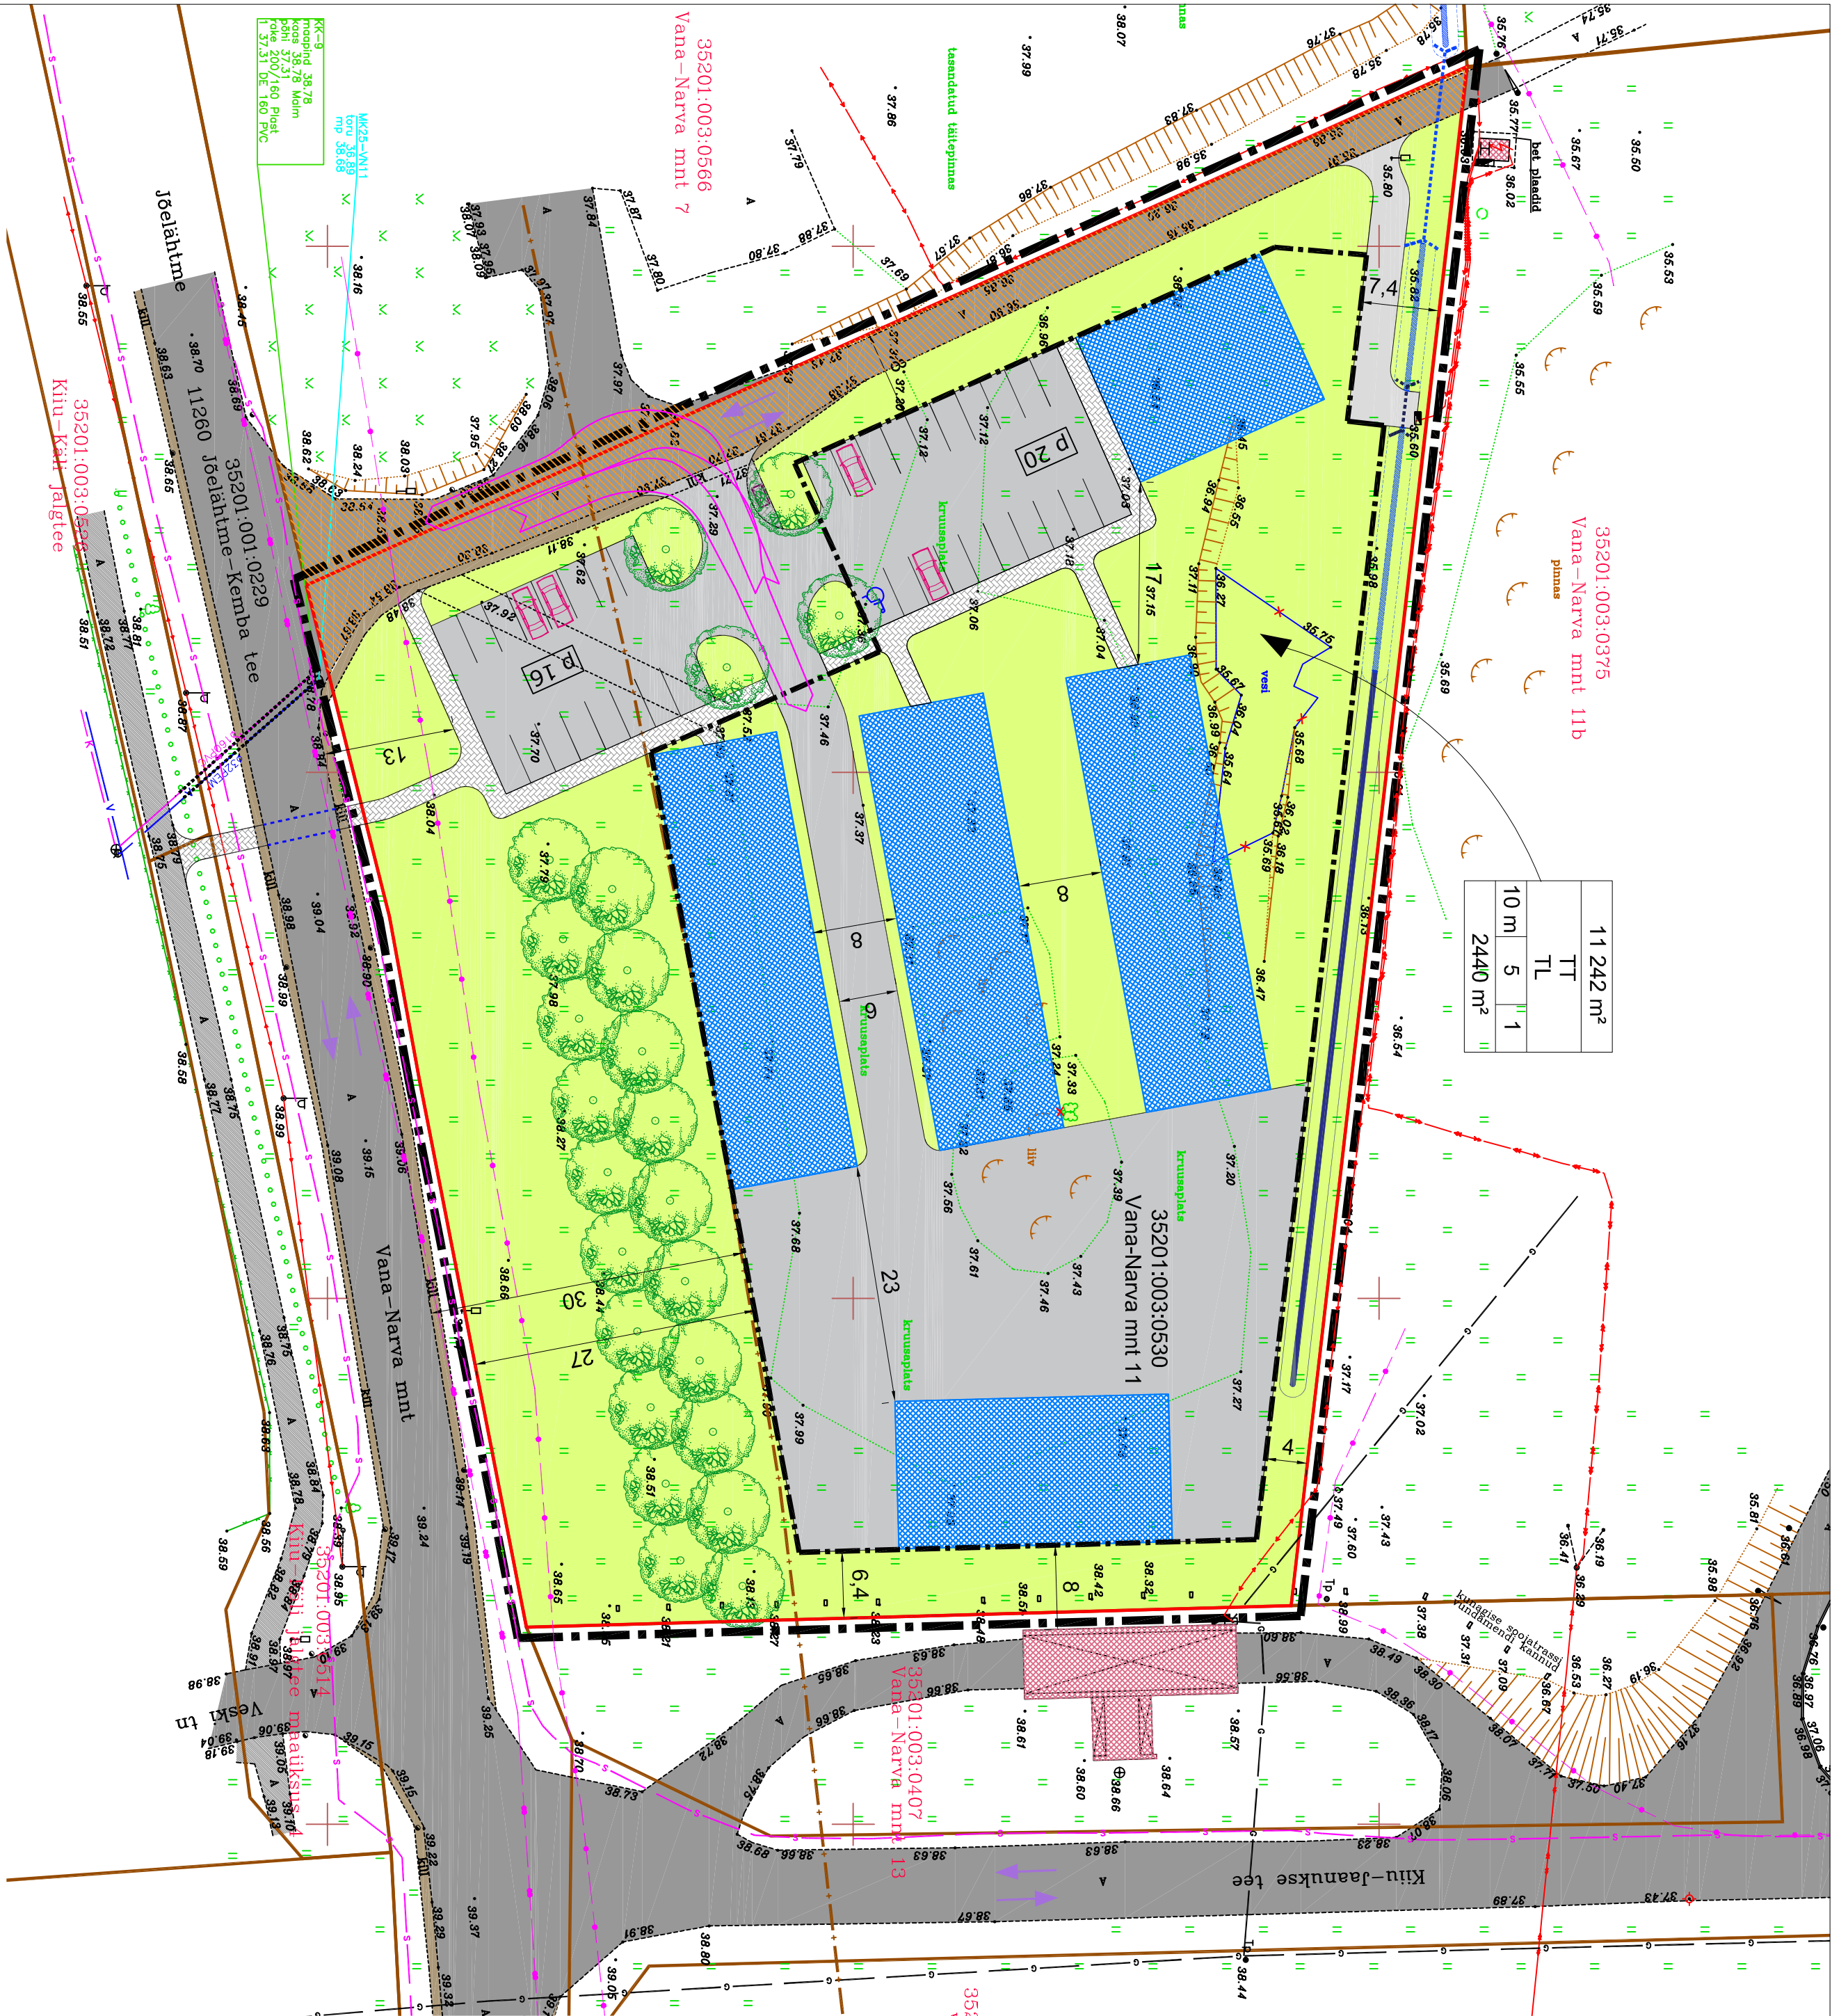

ARHITEKTUURI LISED TINGIMUSED

Krundi address	Hoonete lubatud kasutamise ostarve	Hoonete lubatud katusekalite vähemik	Hoonete lubatud katuseüüp	Hoonete lubatud katusekatte materjal	Hoonete lubatud välisviimistlus-materjalid	Pildid
Vana-Narva mnt 11	12519 - muu tööstushoone; 12522 - muu laohoone	0° - 20°	Lamekatuse parapetiga, viilkatus	Vaba	Krohv, puit, betoon, klaas, metall	Lubatud kuni 2 m kõrgune metallpostidel võrkraed

EHTUSÕIGUS

planeeritava krundi pindala	planeeritud krundi kasutamise sihtotstarve	hoonete suurim lubatud kogus	hoonete suurim lubatud arv	hoonete suurim lubatud korraldus

Huvitatud isik: TS MARINE OÜ

Objekt asukoht: Harjumaa, Kuusalu vald, Kiltu alevik

Objekt: Vana-Narva mnt 11 kinnistu detailplaneering

Joonis:

PÕHJJOONIS

Pesaarhiik:	R. Smuškinn	Staadlunn:
Planeerija:	J. Vaine	DP



Tartu Arhitektuurbüroo OÜ

Märjaka 13

Registrikood: 10439901

Üliskooli 4-3, 51003 Tartu

tel.: +372 7 303 260

e-post: arhpro@arhpro.ee

veb: www.arhpro.ee

1-500

Skala:

4

Joonise nr.:

Märkused:
* vastavalt Vana-Narva mnt 11a ja Vana-Narva mnt 11b kinnistute detailplaneeringule (Melditrix Grupp OÜ, töö nr. A 0201/13).

Varem planeeritud kraavid ja trupp on loonisele kantud vastavalt SWECO Projekt AS 08.03.2016. a tööle nr. 15240-0131 "Vana-Narva mnt 11a ja 11b tehnovõrgud ja teed".

** Geodeetilise alusplaanina on kasutatud Nullpunkt Projekt OÜ poolt 28.11.2017. a koostatud tööd nr. 4, Koordinaadid L-Est süsteemis. Kõrgused Balli süsteemis. KÜ piltid peale kantud koordinaatide järgi.

*** Joonise paremaks lugemiseks on planeeringuala pilt nihutatud krundi piltist väljapoole.